

УМОВНІ ПОЗНАЧЕННЯ

- існуючі

проектні



найменування
- Межа розроблення детального плану території
- Межа ДІТТ каміпінгу з наметовим містечком на 350 місць
- Межа масиву для індивідуального дачного будівництва К-1
- Межа масиву для індивідуального дачного будівництва К-2
- Межа масиву для індивідуального дачного будівництва К-3
- Зона регулювання забудови
- Дороги, вулиці та їх червоні лінії
- Грунтова дорога
- Межа земельної ділянки індивідуального дачного будівництва
- Межа земельної ділянки громадської забудови
- Межа земельної ділянки існуючого ООГ
- ЖК

ЖК

Житлові будівлі
- Озеленення території загального користування
- Територія лісогосподарська
- Охоронна зона каналів
- Охоронна зона водонапірної вежі
- 249.5  
249.2

Проектована відмітка
- 41.56  
2.1 %

Проектований ухил
- Довжина ділянки

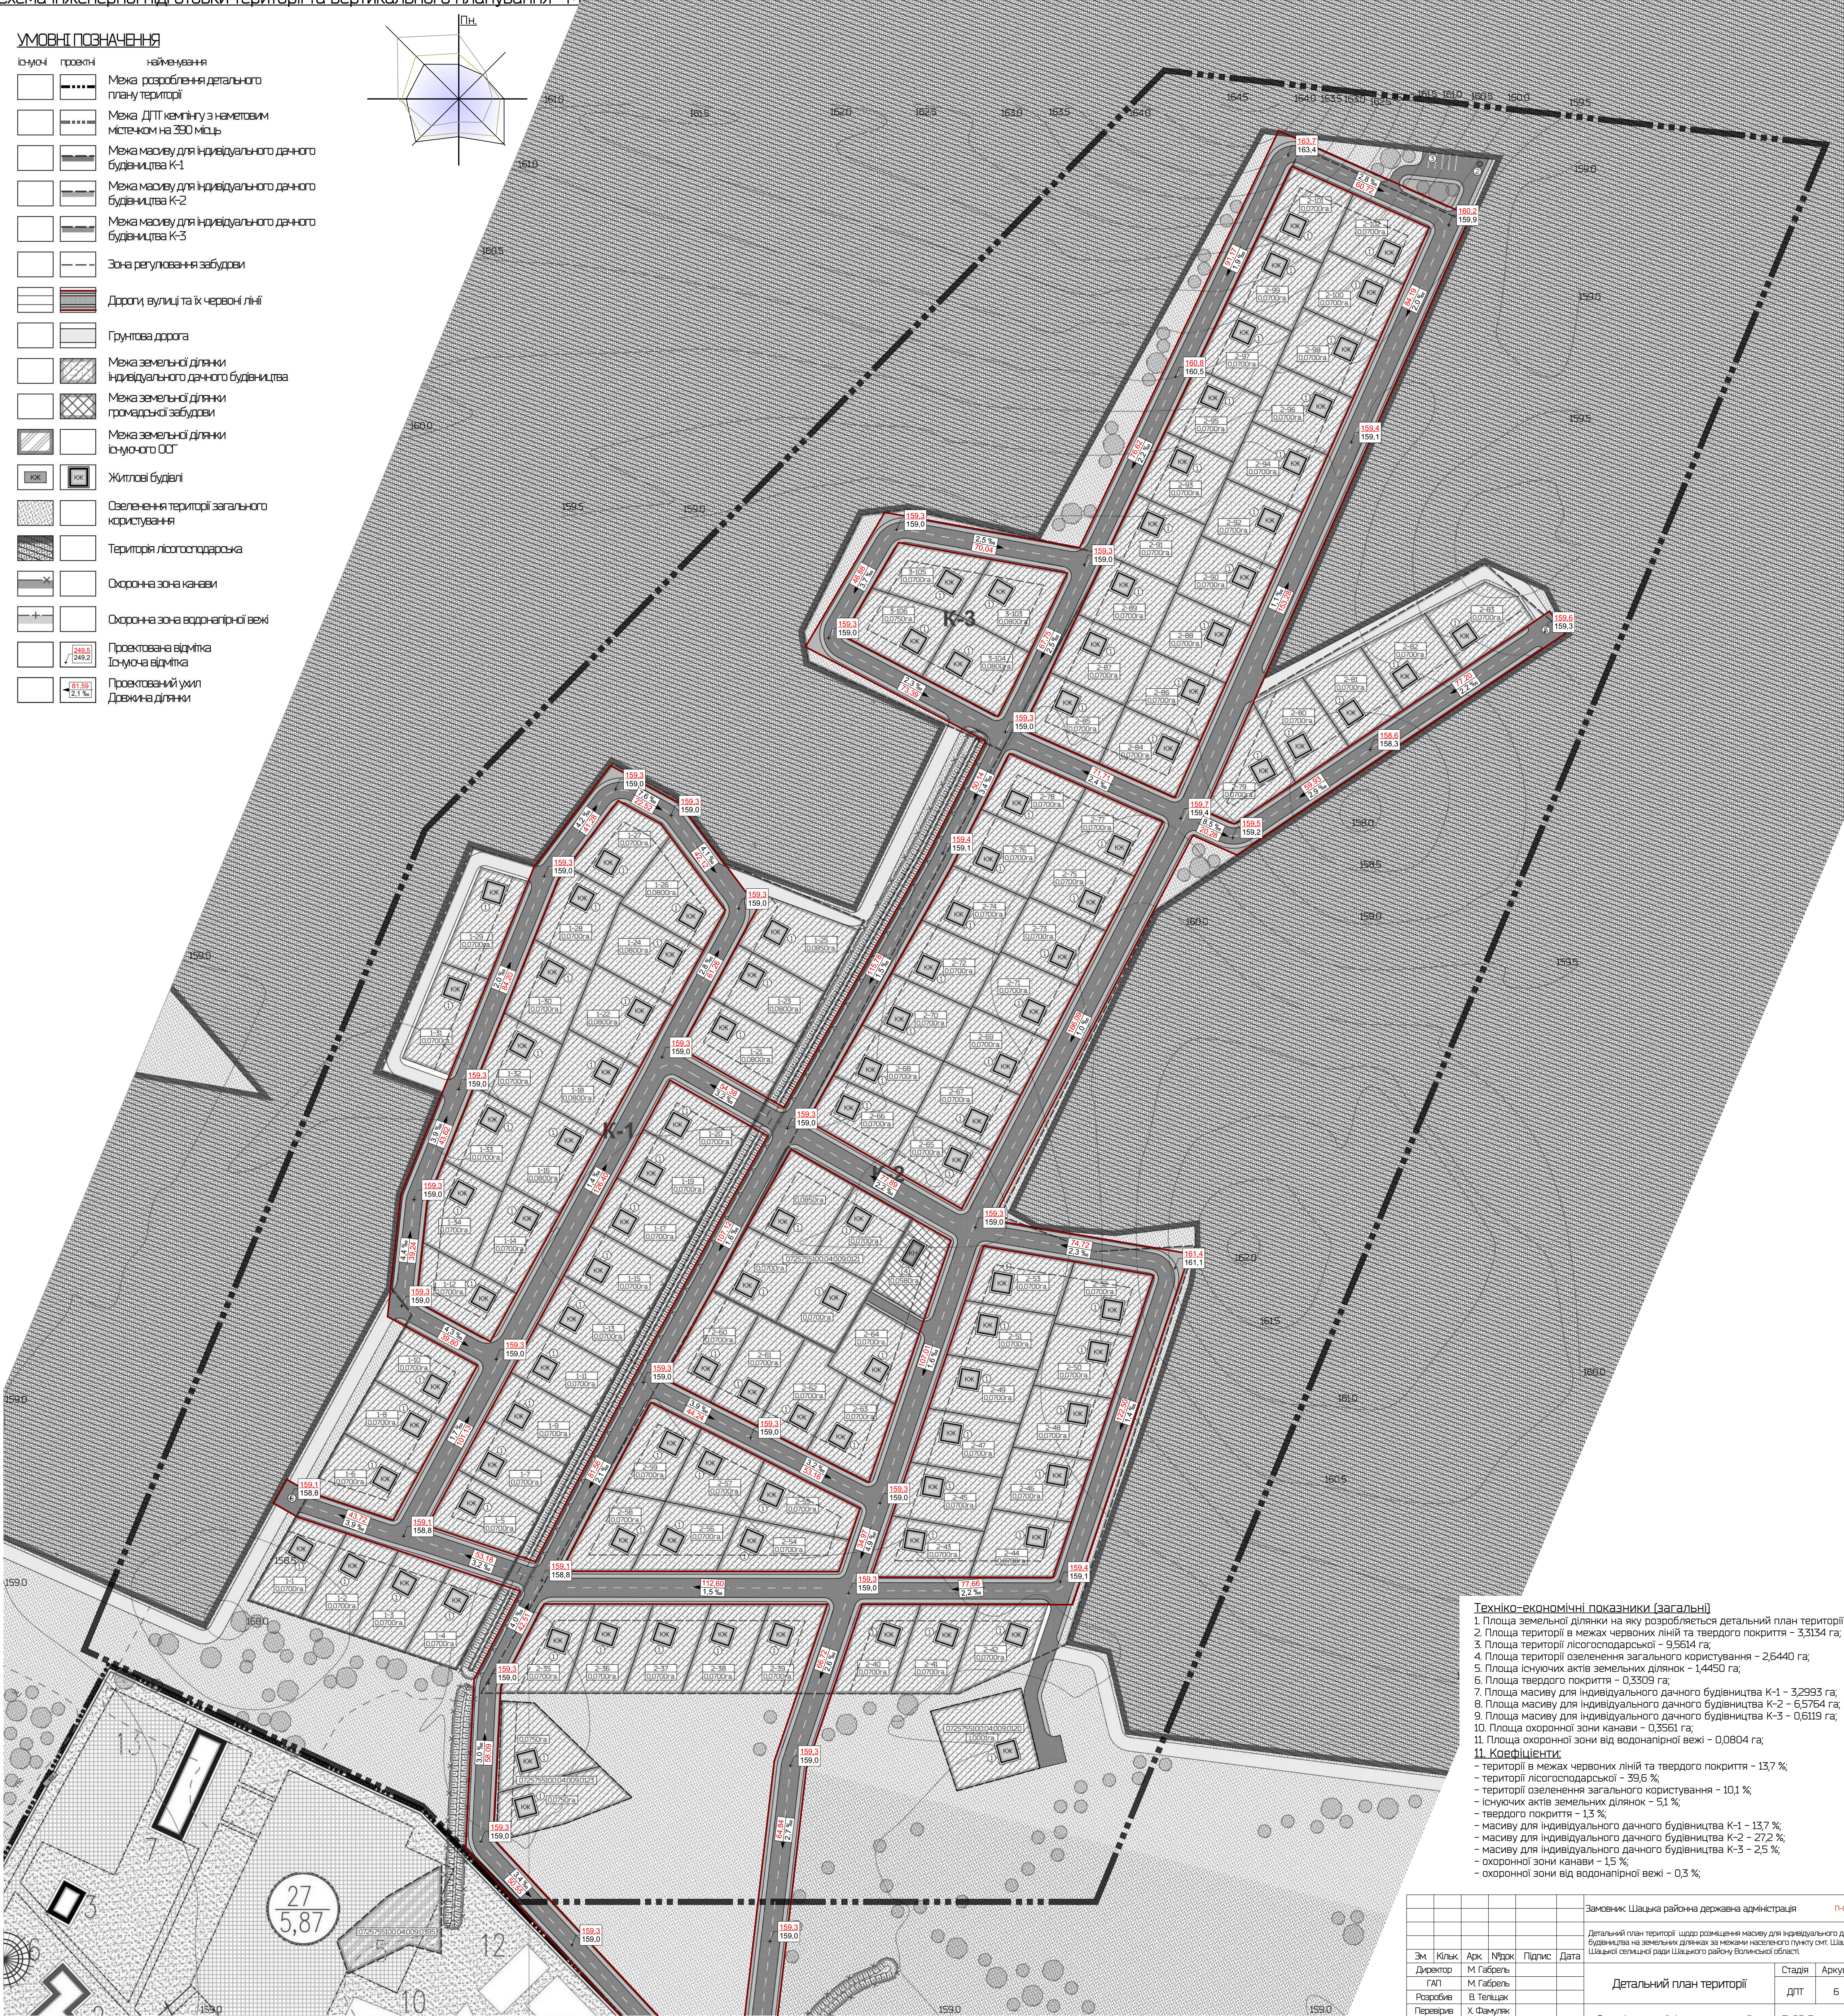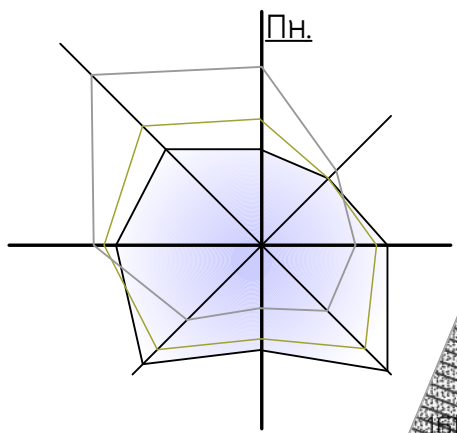

- Техніко-економічні показники (загальні)**
- Площа земельної ділянки на яку розробляється детальний план території – 241536 Га;
  - Площа території в межах червоних ліній та твердого покриття – 3,3134 га;
  - Площа території лісогосподарської – 9,5614 га;
  - Площа території озеленення загального користування – 2,6440 га;
  - Площа існуючих актів земельних ділянок – 1,4450 га;
  - Площа твердого покриття – 0,3309 га;
  - Площа масиву для індивідуального дачного будівництва К-1 – 3,2993 га;
  - Площа масиву для індивідуального дачного будівництва К-2 – 6,5764 га;
  - Площа масиву для індивідуального дачного будівництва К-3 – 0,6119 га;
  - Площа охоронної зони каналів – 0,3561 га;
  - Площа охоронної зони від водонапірної вежі – 0,0804 га;
- 11. Коефіцієнти:**
- території в межах червоних ліній та твердого покриття – 13,7 %;
  - території лісогосподарської – 39,6 %;
  - території озеленення загального користування – 101 %;
  - існуючих актів земельних ділянок – 5,1 %;
  - твердого покриття – 1,3 %;
  - масиву для індивідуального дачного будівництва К-1 – 13,7 %;
  - масиву для індивідуального дачного будівництва К-2 – 27,2 %;
  - масиву для індивідуального дачного будівництва К-3 – 2,5 %;
  - охоронної зони каналів – 1,5 %;
  - охоронної зони від водонапірної вежі – 0,3 %;

						Замовник: Шацька районна державна адміністрація			П-001-В/Ш-11/16			
						Детальний план території щодо розміщення масиву для індивідуального дачного будівництва на земельних ділянках за межами населеного пункту с/п. Шацьк на території Шацької сільської ради Шацького району Волинської області						
ЗМ	Кільк.	Арк.	№рек.	Підпис	Дата	Детальний план території			Стадія	Аркуш	Аркушів	
Директор									ДІТТ	6	7	
ГАП												
Розробив												
Перевірів												
Нормоконтр.						Схема інженерної підготовки території та вертикального планування М 1:1000			ТЗОВ "Проектне об'єднання " УкрЗахідУрбанізація "			