


Генеральний план с.Жовтневе Вол.-Волинського району Волинської області

с. Жовтневе Експлікація будівель та споруд

| № | Найменування | Примітки |
|-----|---|----------|
| 1 | Відділення зв'язку | існуюче |
| 2 | Очисні споруди (відстійник) | недіючі |
| 3 | Тракторний двір | недіючий |
| 4-5 | Комплектна трансформаторна підстанція | існуюча |
| 6 | Артезіанська свердловина, водонапірна башта | існуюча |

Умовні позначення

- Межа населеного пункту (раніше запроєктована)
- Проектна межа населеного пункту
- Межа ділянки проектної житлової забудови
- Існуюча житлова забудова
- Існуючі житлові будівлі
- Існуючі нежитлові будівлі
- Існуючі будівлі соціально-культурного призначення
- Існуючі виробничі будівлі
- Існуючі будівлі комунально-господарського призначення
- Існуюча вулиця з твердим покриттям
- Проектні червоні лінії вулиць
- Землі сільськогосподарського використання
- Приватизована земельна ділянка
- Санітарно-захисна зона
- ЛЕП та її охоронна зона
- Газ та його охоронна зона
- Існуючі лінії зв'язку
- Проектна житлова забудова
- Проектні житлові будівлі
- Вигін

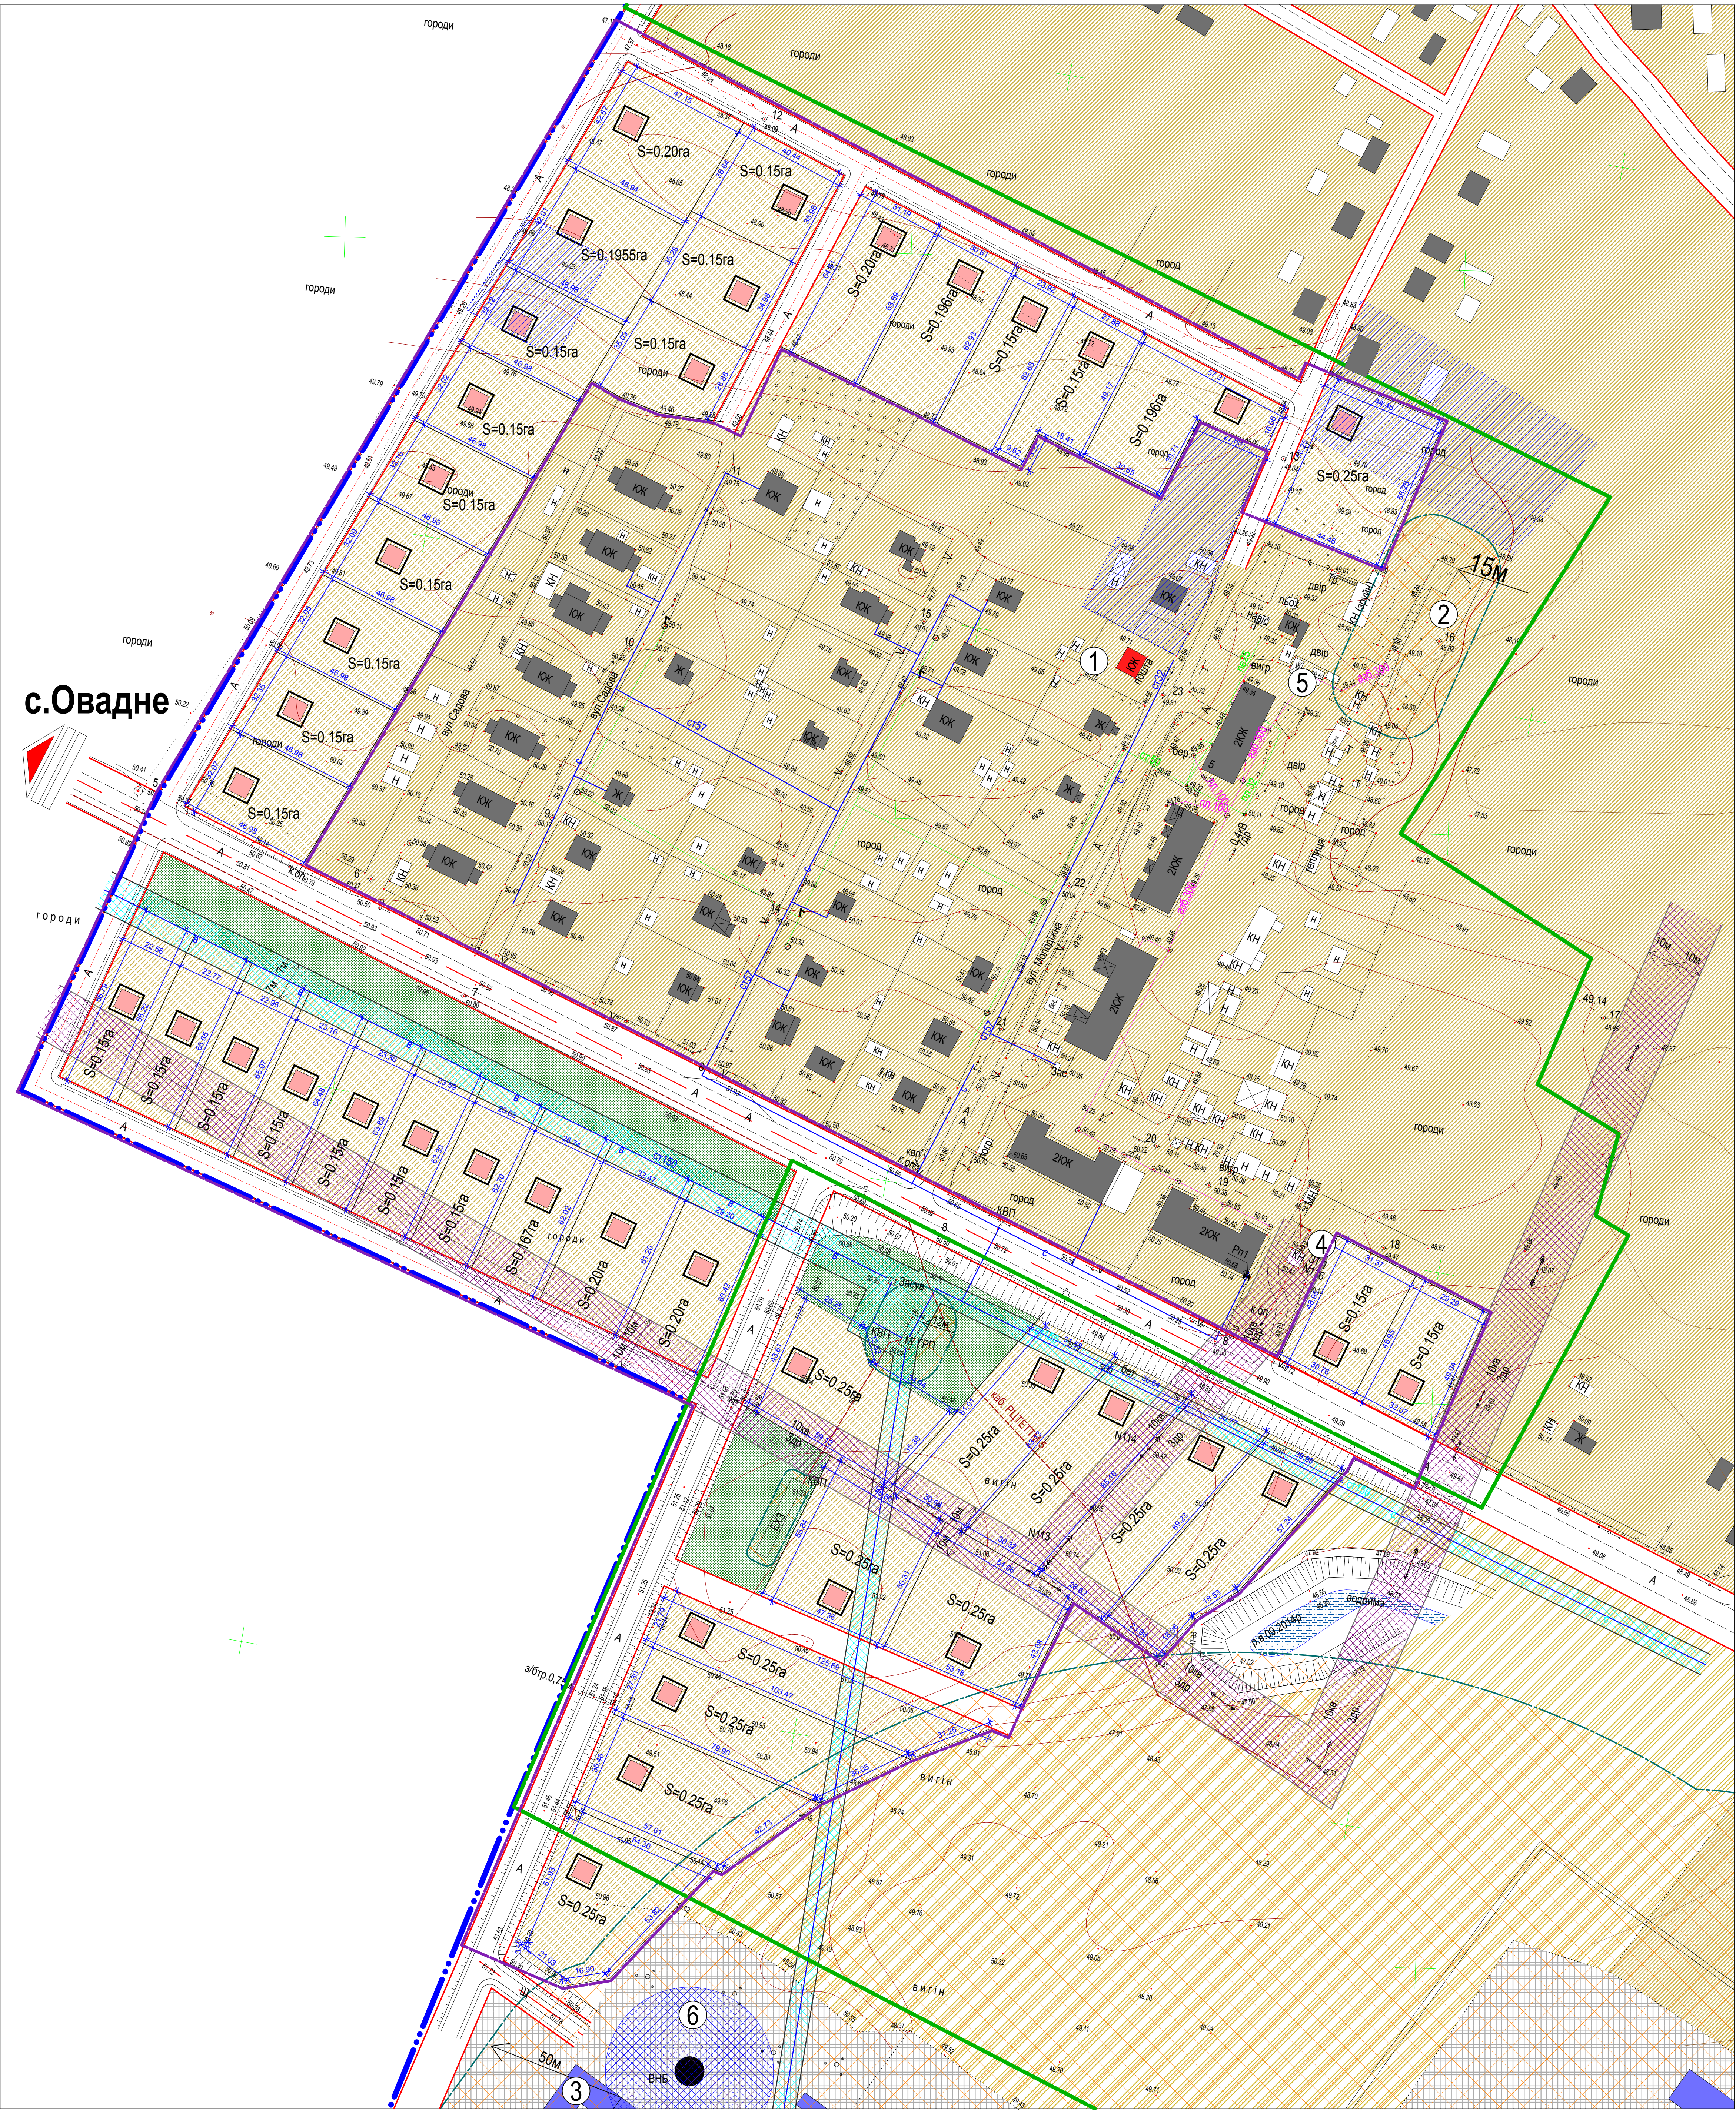

Затверджено:

Рішення Оваднівської сільської ради
від №
Печатка

Погоджено:

Відділ містобудування та архітектури
Володимир-Волинської райдержадміністрації
Начальник відділу
Підпис /П.А. Чучий/ Дата
Печатка

Оваднівська сільська рада
Сільський голова
Підпис /С.С. Панасевич/ Дата
Печатка

с.Маркелівка

УВАГА!

Газопровід великого та середнього тиску нанесено схематично.
При виконанні земельних робіт в охоронній зоні газопроводу
викликати представника Волинського ЛВУМГ.
Тел. 0335252618

Аркуш ГП-4 розроблений на основі раніше розробленого проекту
(Проект №97 розроблений проектним інститутом "ДІПРОМІСТ" в 1975р., аркуш ГП-2
та на основі топографогеодезичної зйомки, виконаної інститутом "Волингазпроєкт" в 2014р.)

| | | | | | |
|--|--|--|--|--|--|
| ПЛ-899/2014 - 0 - ГП | | | | | |
| Внесення змін в генеральний план с.Жовтневе Володимир-Волинського району Волинської області | | | | | |
| Генеральний план | | | | | |
| Генеральний план (основне креслення) Схема проектних планувальних обмежень М 1:1000 | | | | | |
| ТОВ "ГПВІ "Волингазпроєкт" м.Луцьк | | | | | |