



Генеральний план с.Жовтневе Вол.-Волинського району Волинської області

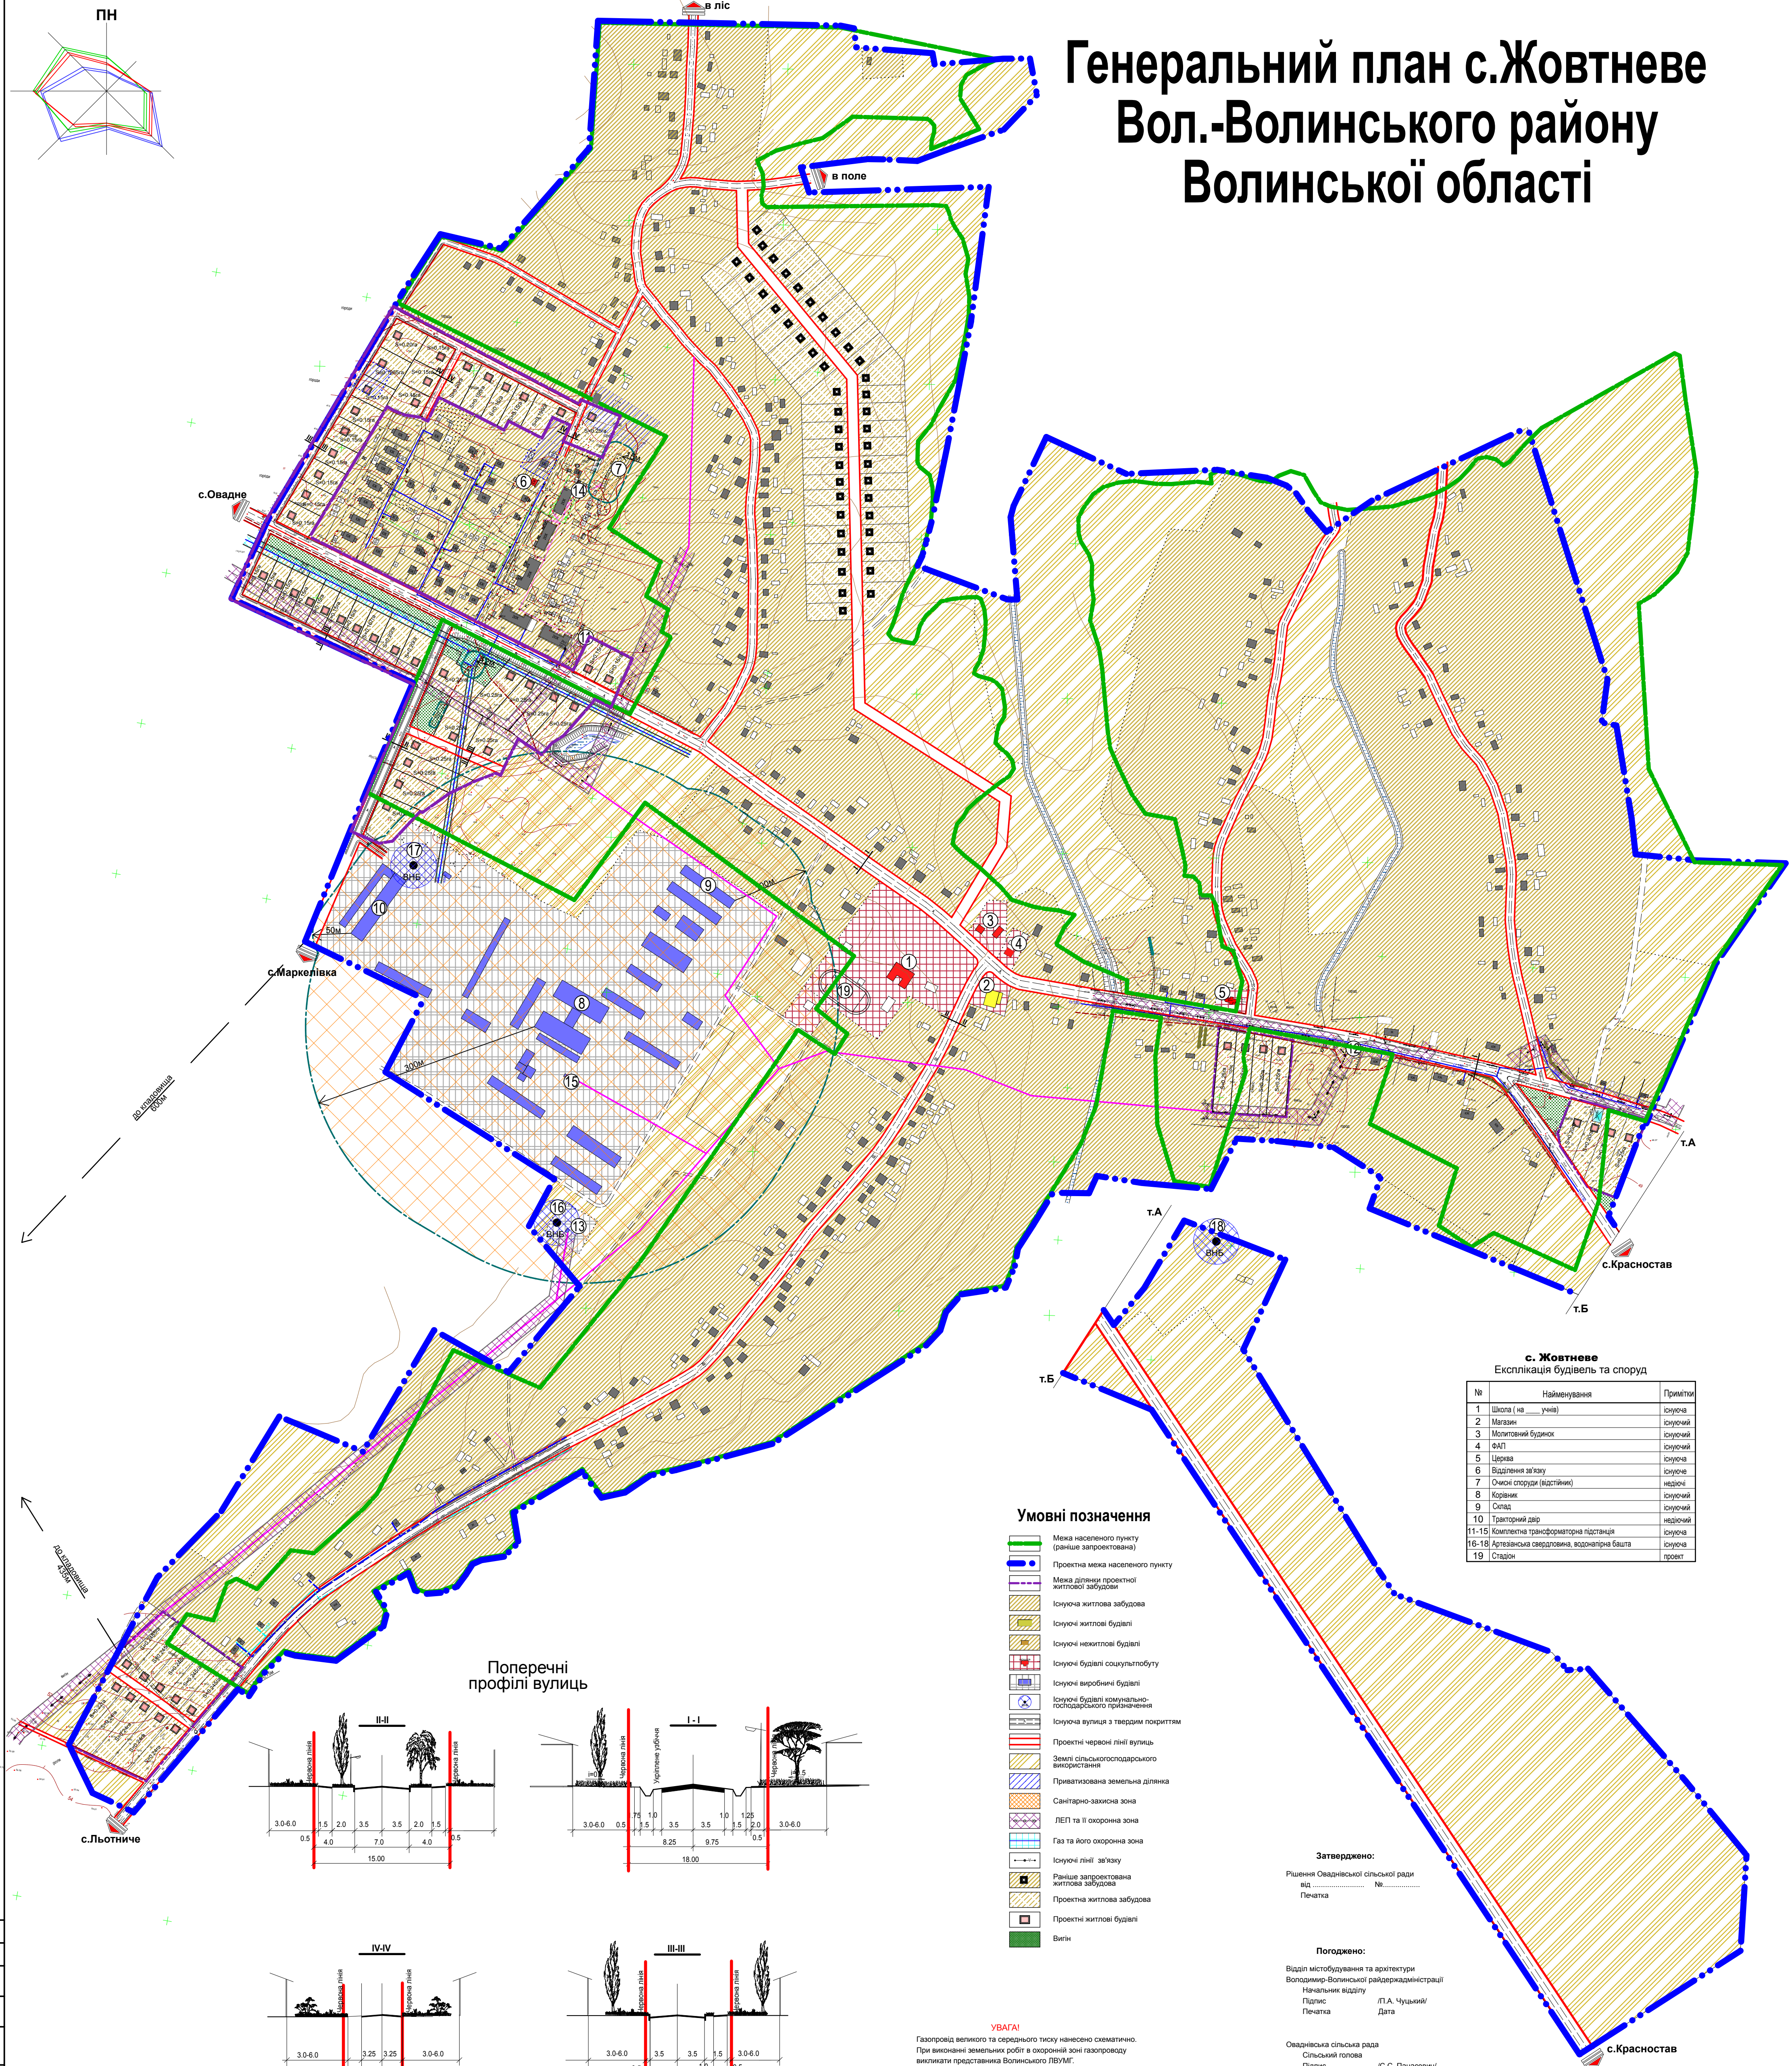

до с.Овадне
до с.Льотиче

Поперечні
профілі вулиць

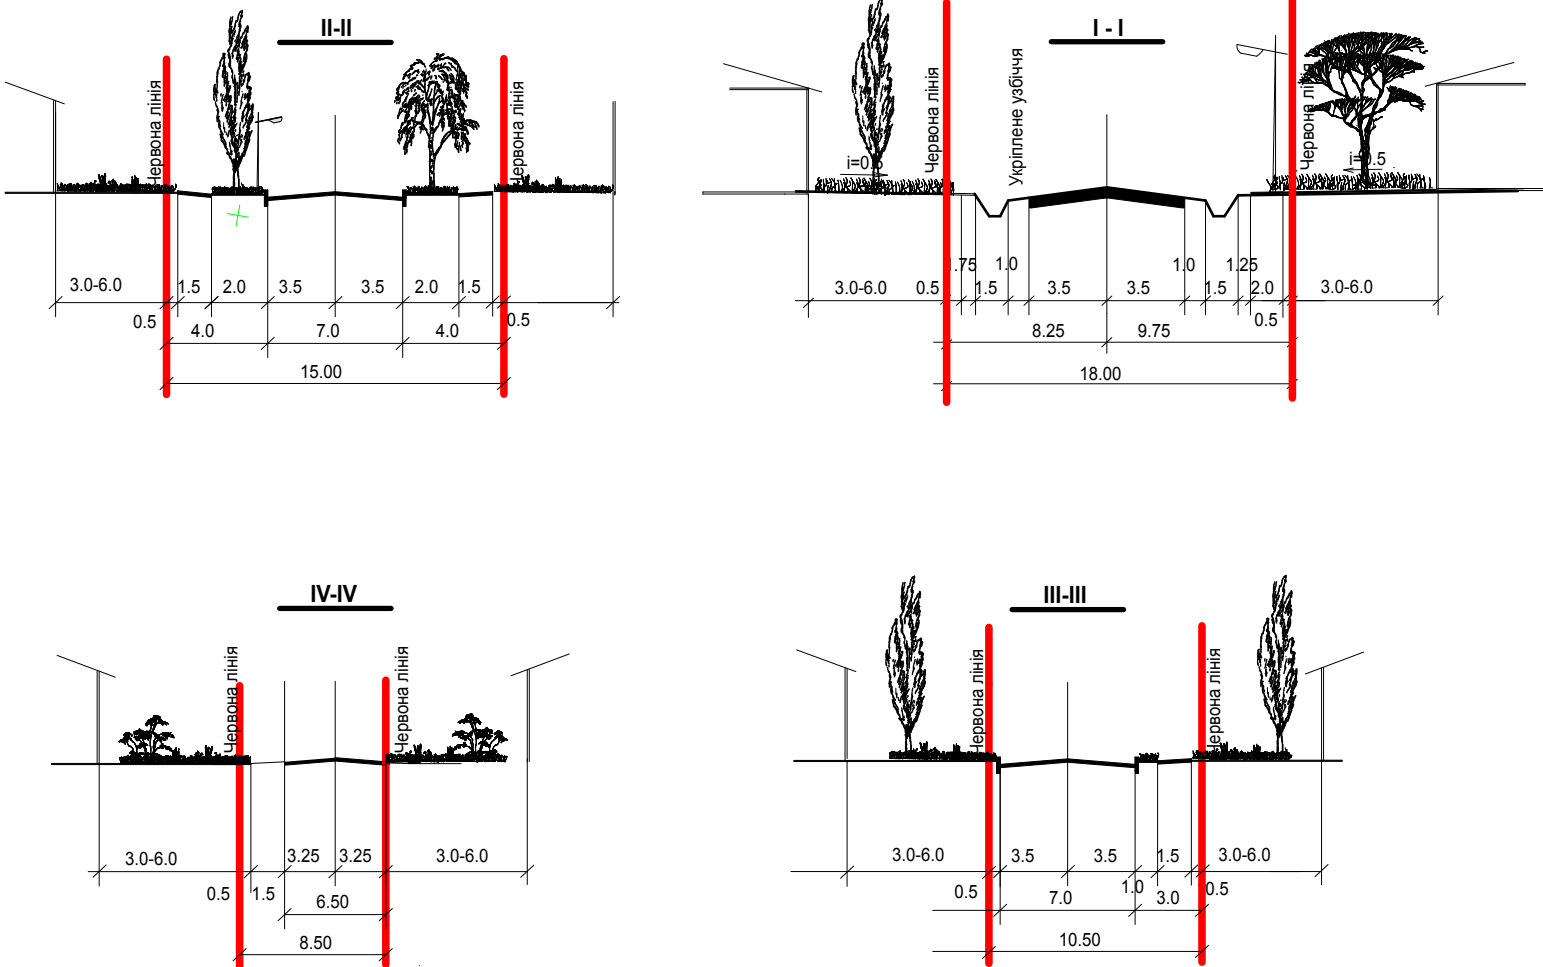

Умовні позначення

- Межа населеного пункту (раніше запроєктована)
- Проектна межа населеного пункту
- Межа ділянки проекційної житлової забудови
- Існуюча житлова забудова
- Існуючі житлові будівлі
- Існуючі нежитлові будівлі
- Існуючі будівлі соціальної інфраструктури
- Існуючі виробничі будівлі
- Існуючі будівлі комунально-господарського призначення
- Існуюча вулиця з твердим покриттям
- Проектні червоні лінії вулиць
- Землі сільськогосподарського використання
- Приватизована земельна ділянка
- Санітарно-захисна зона
- ЛЕП та II охоронна зона
- Газ та його охоронна зона
- Існуючі лінії зв'язку
- Раніше запроєктована житлова забудова
- Проектна житлова забудова
- Проектні житлові будівлі
- Вігні

с. Жовтневе

Експлікація будівель та споруд

№	Найменування	Примітки
1	Школа (на ... учнів)	існуюча
2	Магазин	існуючий
3	Молітвенний будинок	існуючий
4	ФАП	існуючий
5	Церква	існуюча
6	Відділення зв'язку	існуюче
7	Очистні споруди (відстійні)	наділені
8	Корівники	існуючі
9	Склад	існуючий
10	Тракторний двір	наділений
11-15	Комплексна трансформаторна підстанція	існуюча
16-18	Артезіанська свердловина, водонапірна башта	існуюча
19	Стадіон	проект

Затверджено:

Рішення Оваднівської сільської ради
від: №:

Печатка

Погоджено:

Відділ містобудування та архітектури
Володимир-Волинської райдержадміністрації
Начальник відділу
Підпис: /П.А. Чучий/ Дата:

Оваднівська сільська рада
Сільський голова
Підпис: /С.С. Панасевич/ Дата:

УВАГА!
Газопровід великого та середнього тиску нанесено схематично.
При виконанні земляних робіт в охоронній зоні газопроводу
викликатися представники Волинського ЛВУМГ.
Тел. 0335252818

Аркуш ГП-3 розроблений на основі раніше розробленого проекту
(Проект №97 розроблений проектом інститутом "ДІПРОМІСТ" в 1975р., аркуш ГП-2
та на основі топографогеодезичної зйомки, виконаної інститутом "Волиньагропроект" в 2014р.)

ГП-899/2014 - 0 - ГП			
Внесення змін в генеральний план с.Жовтневе Володимир-Волинського району Волинської області			
Зам. Клас. Арх.Федор. Пилис		Дата	
Генеральний план			
П	З	Арх.Шуш	Арх.Шуш
ТОВ "ІВА" "Волиньагропроект" м.Луцьк			