

Детальний план частини території окремої земельної ділянки в районі перехрестя
доріг Н-26 та Т-1307 в межах смт. Мілове, Міловської селищної ради, Луганської області.
Схема планувальних обмежень


Експлікація будівель і споруд

Номер на плані	Найменування	Примітка
1	Житловий будинок	Існуючий

Умовні позначення

Існуючі	Найменування
	Житлова садибна забудова
	Дорога з твердим покриттям (асфальтована)
	Щебеневе покриття
	Зелені насадження загального користування
	ПЛ 10 кВ
	Кабель зв'язку
	Охоронна зона кабеля зв'язку (згідно ДБН Б.2.2-12:2018)
	Охоронна зона ЛЕП високої напруги
	Траса кабеля зв'язку
	ЛЕП високої напруги
	Перенесення траси електрокабелю високої напруги

План М 1:1000

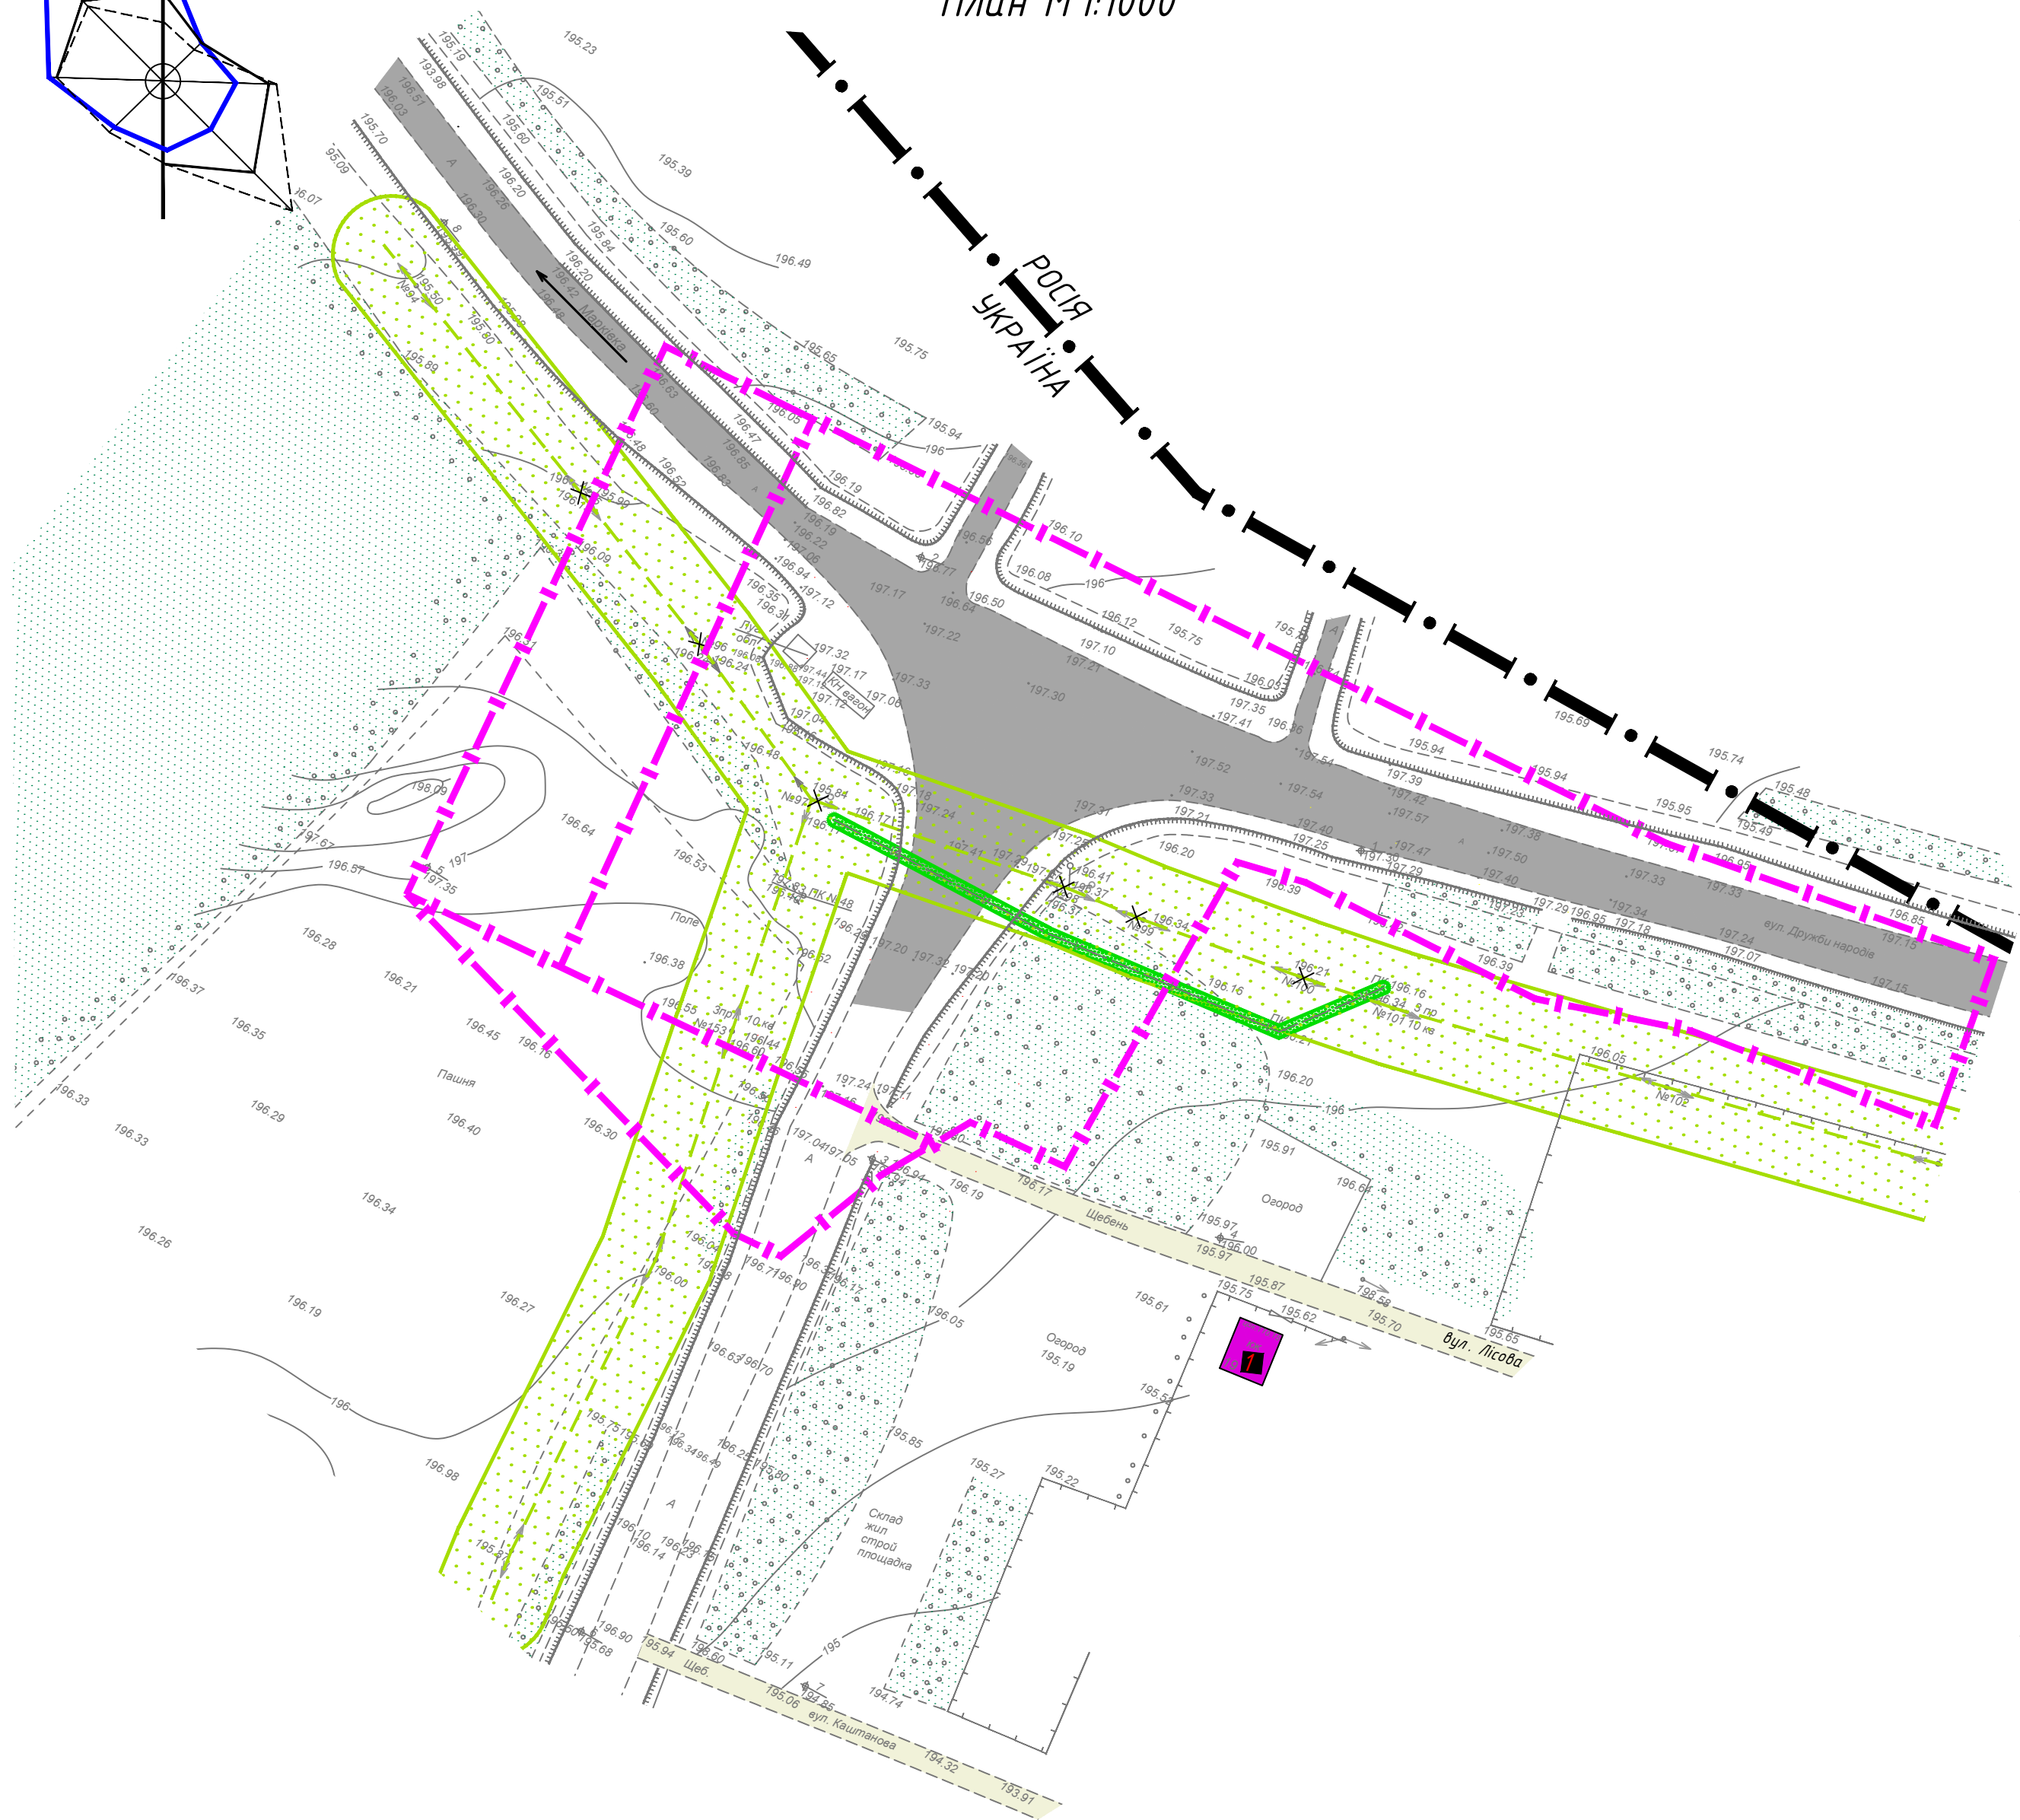

Зам. інв. №
Підпис і дата
Інв. № ор.

						172-5-ДПТ		
						Міловська селищна рада		
Змін	Колуч	Арк.	№ док.	Підпис	Дата	Розробка детального плану території окремої земельної ділянки в районі перехрестя доріг Н-26 та Т-1307 в межах смт. Мілове Міловської селищної ради Луганської області	Стадія	Аркуш
Розроб.	Шевченко	Мел	10.18				ДПТ	3
Перевір.	Феногенова		10.18					8
Н. контр.	Феногенова		10.18					
						Схема планувальних обмежень	ПНВКФ "Техносервіс"	