



Детальний план частини території окремої земельної ділянки в районі перехрестя
доріг Н-26 та Т-1307 в межах смт. Мілове, Міловської селищної ради, Луганської області
Схема інженерної підготовки території та вертикального планування

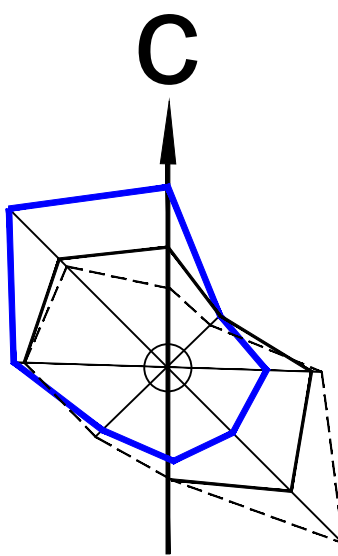

План М 1:1000

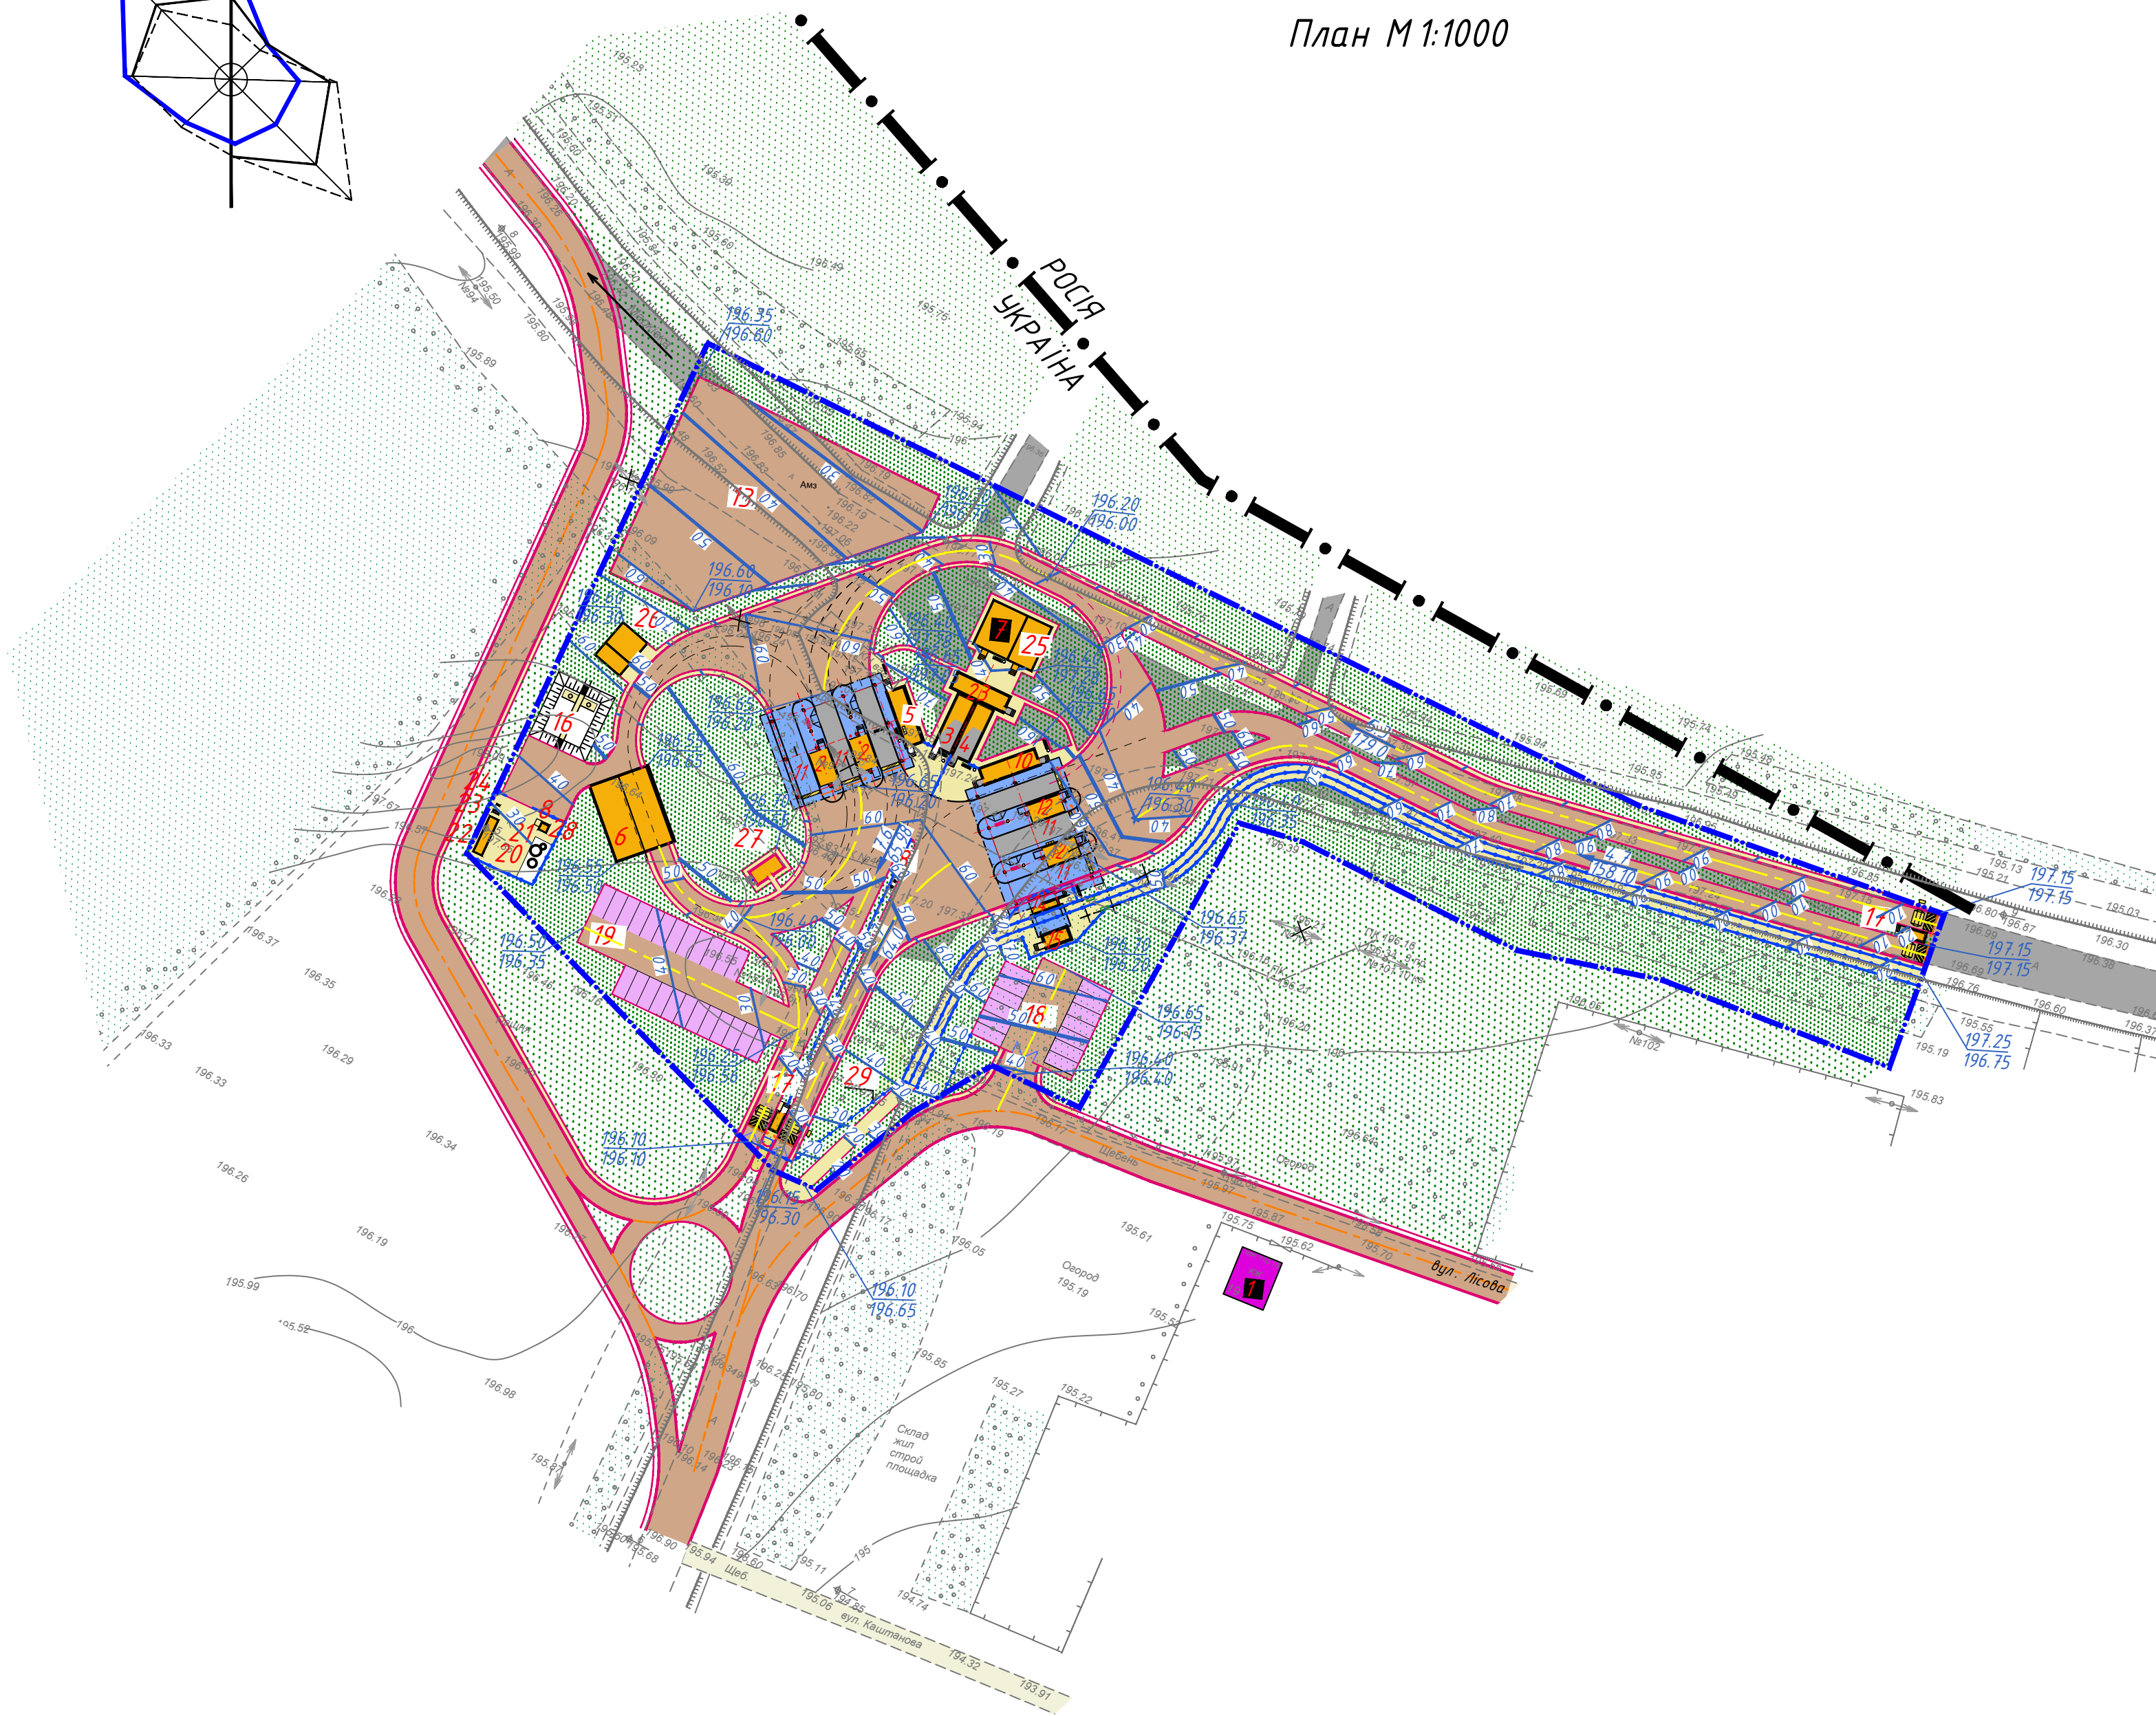

Умовні позначення

Існуючі	Проектні	Найменування
		Павільйони та споруди
		Житлова садибна забудова
		Дорога з твердим покриттям (асфальтована)
		Автостоянка для автотранспорту
		Тротуари
		Щебеневе покриття
		Навіс над зоною паспортного і митного контролю
		Зелені насадження загального користування
		Шлагбауми
		Секційна огорожа території
		Межа вертикального проектування
		Межа державного кордону
		Проектні позначки рельєфу (покриття) Існуючі позначки рельєфу (покриття)
		Ухилопоказчики Ухил в тисячних Відстань в метрах
		Точка перелому профілю
		Напрямок стоку атмосферних вод

Експлікація будівель і споруд

Номер на плані	Найменування	Примітка
1	Житловий будинок	існуючий
2	Павільйон паспортного і митного контролю автотранспорту на в'їзді в Україну (2 шт.)	проектний
3	Павільйон ДФС	проектний
4	Павільйон ДПС	проектний
5	Павільйон оформлення пасажирів автобусів на в'їзді в Україну	проектний
6	Бокс з оглядовою ямою	проектний
7	Службово-виробнича будівля	проектна
8	Флаштки	проектні
10	Павільйон оформлення пасажирів автобусів на виїзді з України	проектний
11	Навіс над зоною паспортного і митного контролю	проектний
12	Павільйон паспортного і митного контролю автотранспорту на виїзді з України (2 шт.)	проектний
13	Майданчик для затриманих автомобілів	проектний
14	Павільйон паспортного і митного контролю пішоходів на в'їзді з України	проектний
15	Павільйон паспортного і митного контролю пішоходів на виїзді з України	проектний
16	Пожежні резервуари по 50 м ³	проектні
17	Павільйон КПП	проектний
18	Службова автостоянка	проектна
19	Автостоянка тимчасово-затриманих автомобілів	проектна
20	Очисні споруди побутових стоків (Біотал)	проектні
21	Очисні споруди дощових стоків	проектні
22	Трансформаторна підстанція	проектна
23	Дизельгенератор	проектний
24	Конденсатор	проектний
25	Приміщення "фільтр пункту пропуску"	проектне
26	Приміщення кінологічної служби та вольєри для собак	проектне
27	Модульна котельня	проектна
28	Громадський туалет	проектний
29	Огорожа території пункту пропуску	проектна

Примітка

- Даний проект розроблений на основі топогеодезической зйомки виконаної Приватним Підприємством "Східдодасбудпроект" м.Краматорськ в 2018 році.
- Відмітки – абсолютні в Балтійській системі висот.
- Земляні роботи: за 3 дні до початку робіт довести до відома служби, відповідальні за мережі даного об'єкта.
- Дане креслення розглядати спільно з кресленнями марки ДПТ арк. 3.

Інв. № ар.

Підпис і дата

Зам. інв. №

172-5-ДПТ

Міловська селищна рада

Змін	Колуч	Арк. N док.	Підпис	Дата	Розробка	Шевченко	Зміст	10.18	Розробка детального плану території окремої земельної ділянки в районі перехрестя доріг Н-26 та Т-1307 в межах смт. Мілове Міловської селищної ради Луганської області	Стадія	Аркш	Аркушів
					Перевір.	Феногенова		10.18		ДПТ	6	8
					Н. контр.	Феногенова		10.18				
									Схема інженерної підготовки території та вертикального планування М1:1000			