


Детальний план частини території окремої земельної ділянки в районі перехрестя
доріг Н-26 та Т-1307 в межах смт. Мілове, Міловської селищної ради, Луганської області
Схема інженерних мереж, споруд і використання підземного простору

План М 1:1000

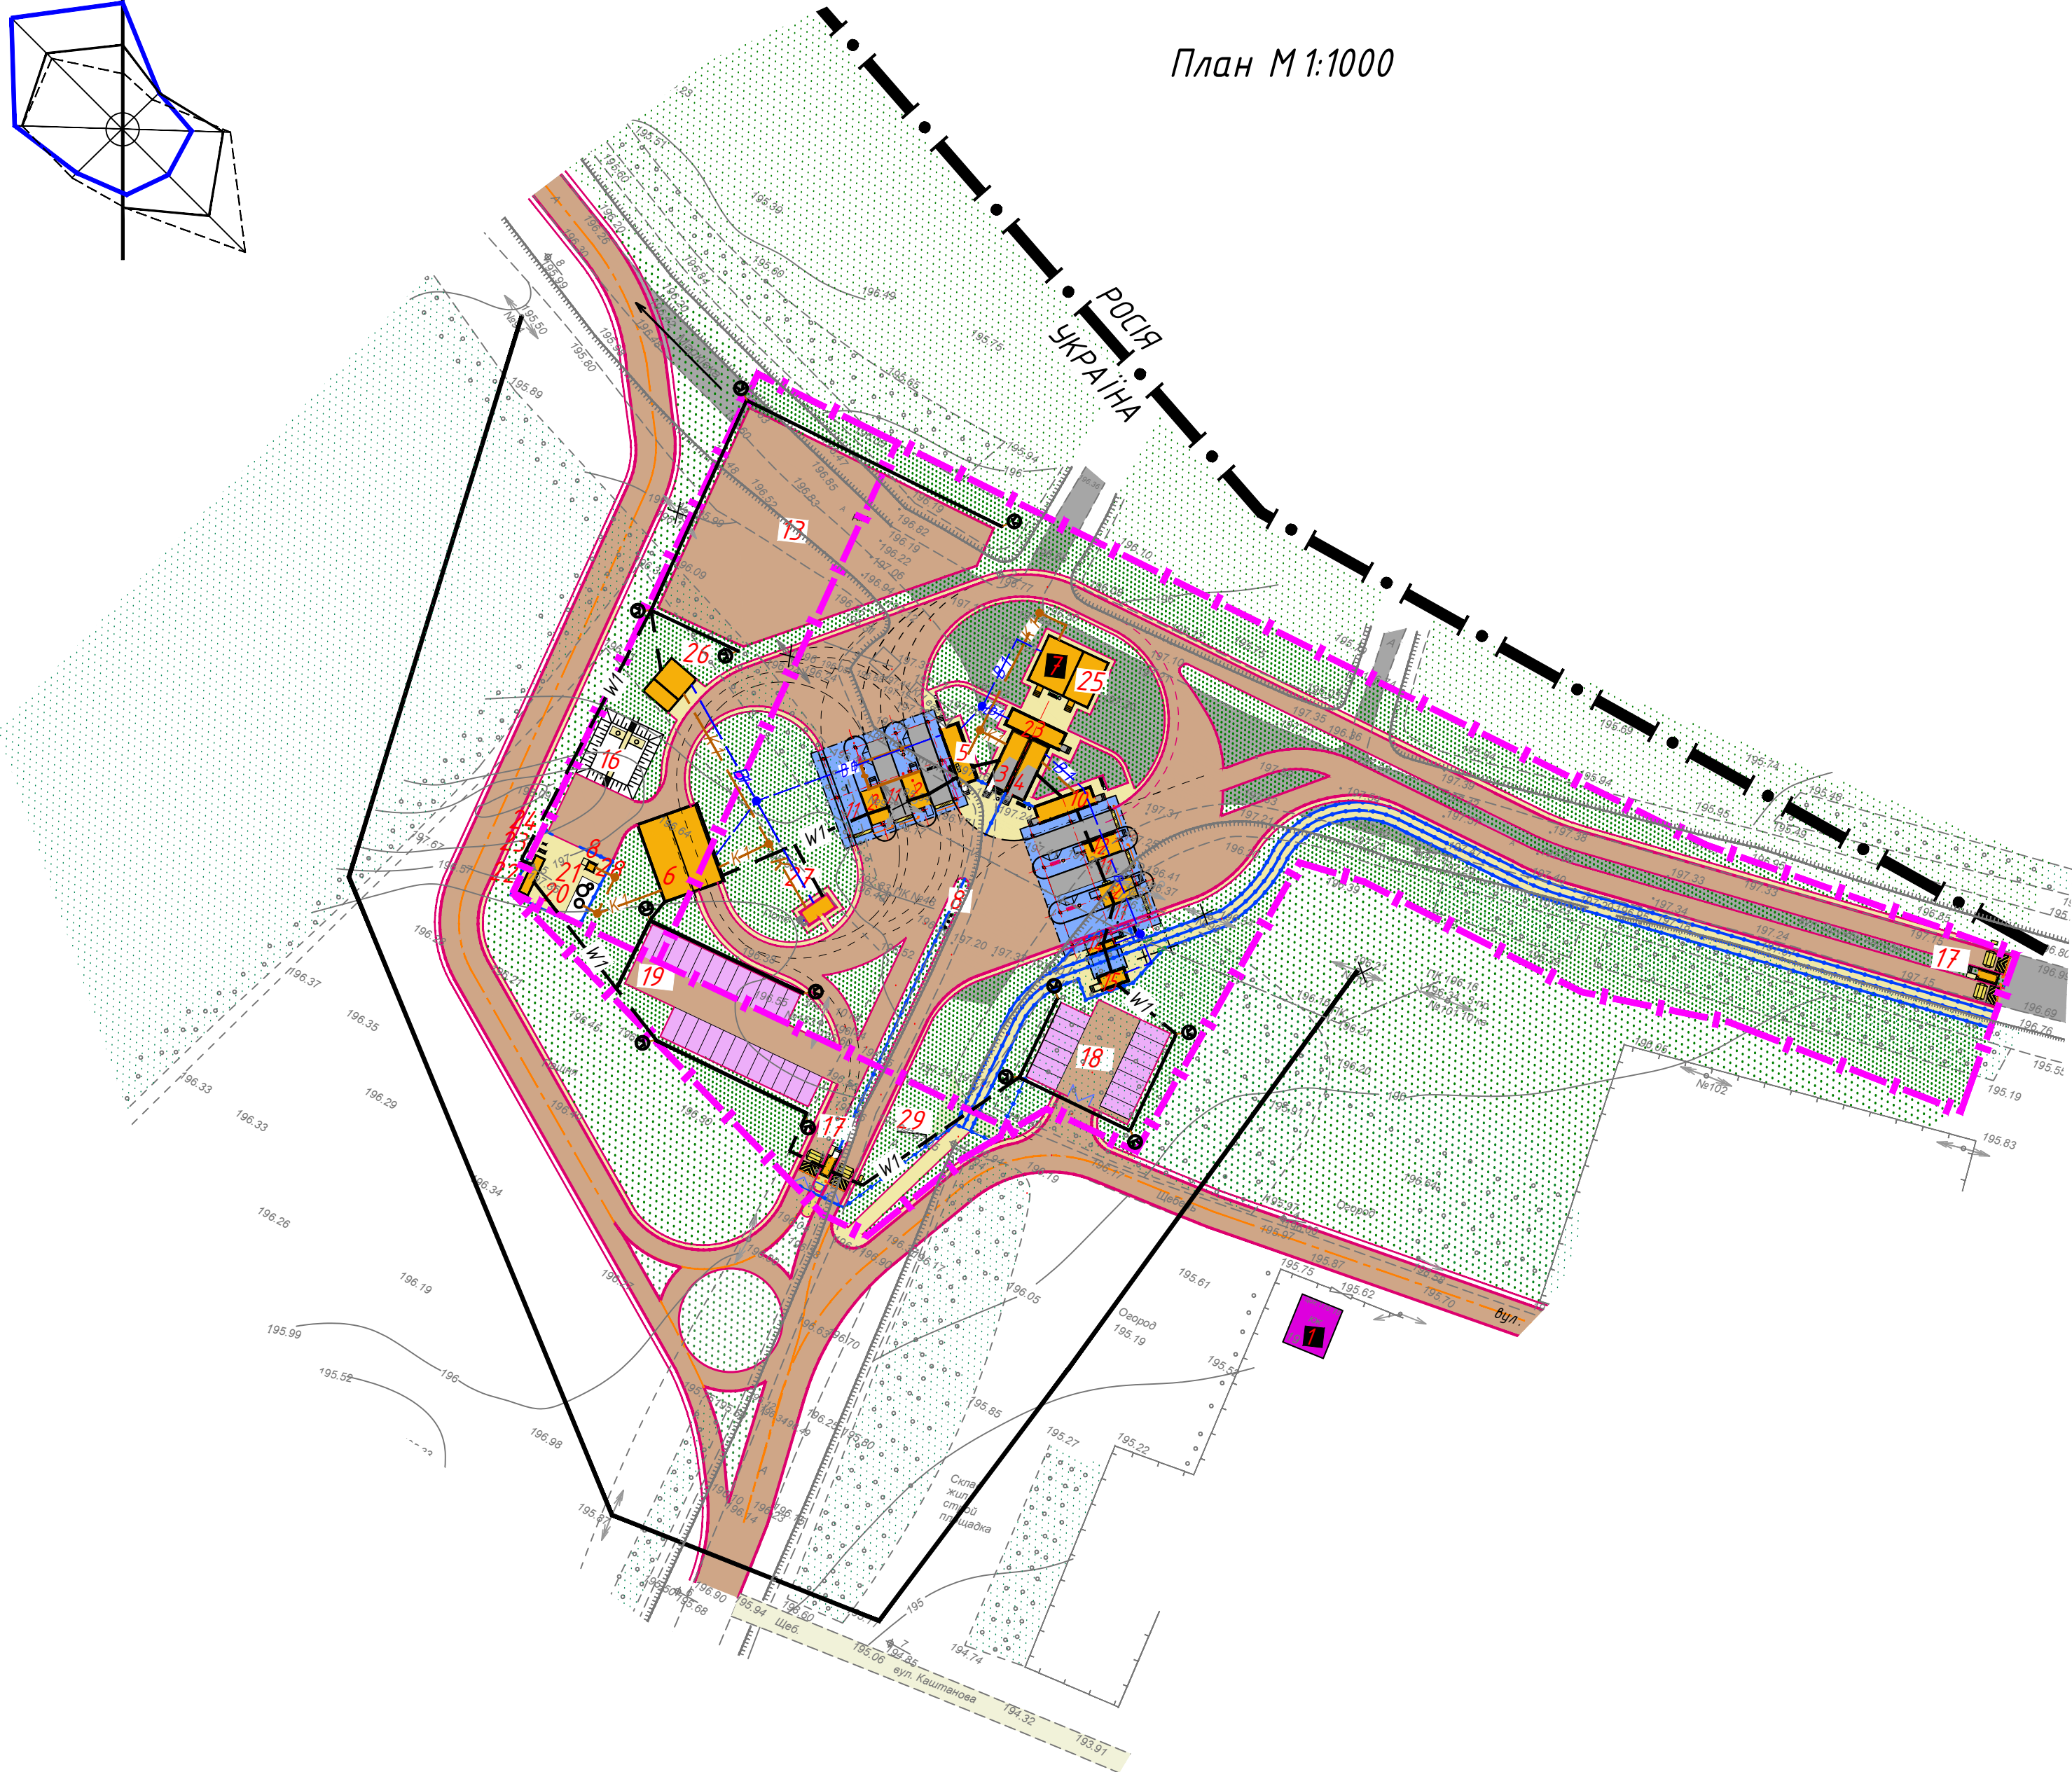

Умовні позначення

Існуючі	Проектні	Найменування
		Павільйони та споруди
		Житлова садибна забудова
		Дорога з твердим покриттям (асфальтована)
		Автостоянка для автотранспорту
		Тротуари
		Щебеневе покриття
		Навіс над зоною паспортного і митного контролю
		Зелені насадження загального користування
		Шлагбауми
		Секційна огорожа території
		Межа земельних ділянок
		Межа державного кордону
		Перенесення траси електрокабелю високої напруги
		Мережа водопровода
		Мережа каналізації
		Мережа газопроводу
		Траса електрокабеля
		Лінія електропередач високої напруги на опорах

Експлікація будівель і споруд

Номер на плані	Найменування	Примітка
1	Житловий будинок	існуючий
2	Павільйон паспортного і митного контролю автотранспорту на в'їзді в Україну (2 шт.)	проектний
3	Павільйон ДФС	проектний
4	Павільйон ДПС	проектний
5	Павільйон оформлення пасажирів автобусів на в'їзді в Україну	проектний
6	Бокс з оглядовою ямою	проектний
7	Службово-виробнича будівля	проектна
8	Флашстоки	проектні
10	Павільйон оформлення пасажирів автобусів на виїзді з України	проектний
11	Навіс над зоною паспортного і митного контролю	проектний
12	Павільйон паспортного і митного контролю автотранспорту на виїзді з України (2 шт.)	проектний
13	Майданчик для затриманих автомобілів	проектний
14	Павільйон паспортного і митного контролю пішоходів на в'їзді з України	проектний
15	Павільйон паспортного і митного контролю пішоходів на виїзді з України	проектний
16	Пожежні резервуари по 50 м ³	проектні
17	Павільйон КПП	проектний
18	Службова автостоянка	проектна
19	Автостоянка тимчасово-затриманих автомобілів	проектна
20	Очисні споруди побутових стоків (Біотал)	проектні
21	Очисні споруди дощових стоків	проектні
22	Трансформаторна підстанція	проектна
23	Дизельгенератор	проектний
24	Конденсатор	проектний
25	Приміщення "фільтр пункту пропуску"	проектне
26	Приміщення кінологічної служби та вольєри для собак	проектне
27	Модульна котельня	проектна
28	Громадський туалет	проектний
29	Огорожа території пункту пропуску	проектна

Примітка

- Земляні роботи: за 3 дні до початку робіт довести до відома служби, відповідальні за мережі даного об'єкта.
- На час виконання робіт прокладки проєктованих мереж при перетині з існуючими мережами здійснити їх захист.
- Дане креслення розглядати спільно з аркушом 4.

						172-5-ДПТ		
						Міловська селищна рада		
Змін	Колуч	Арх	Н'док	Підпис	Дата	Розробка детального плану території окремої земельної ділянки в районі перехрестя доріг Н-26 та Т-1307 в межах смт. Мілове, Міловської селищної ради Луганської області		
Розроб.	Шевченко	Арх.		10.18		Стадія	Аркш	Аркшів
Перевір.	Феногенова			10.18		ДПТ	7	8
Н. контр.	Феногенова			10.18		Схема інженерних мереж, споруд і використання підземного простору М1:1000		
						ПНБКФ "Техносервіс"		