

Детальний план частини території окремої земельної ділянки в районі перехрестя
доріг Н-26 та Т-1307 в межах смт. Мілове, Міловської селищної ради, Луганської області.
План існуючого використання території.
Опорний план


Експлікація будівель і споруд

Номер на плані	Найменування	Примітка
1	Житловий будинок	Існуючий

Умовні позначення

Існуючі	Найменування
	Житлова садибна забудова
	Дорога з твердим покриттям (асфальтована)
	Щебеневе покриття
	Зелені насадження загального користування
	Територія житлової садибної малоповерхової забудови
	Територія сільськогосподарського призначення
	Територія зелених насаджень загального користування
	Площа земельної ділянки ДП "Біловодське ЛМГ"
	Площа земельної ділянки Міловської сільської ради
	Площа земельної ділянки під автодорогою
	Межа земельних ділянок
	Межа державного кордону
	ПЛ 10 кВ
	Кабель зв'язку
	Перенесення траси електрокабелю високої напруги

						172-5-ДПТ			
						Міловська селищна рада			
Змін	Колуч.	Арк.	№ док.	Підпис	Дата	Розробка детального плану території окремої земельної ділянки в районі перехрестя доріг Н-26 та Т-1307 в межах смт. Мілове Міловської селищної ради Луганської області	Стадія	Аркцш	Аркушів
Розроб.	Шевченко			Мілов	10.18		ДПТ	2	8
Перевір.	Феногенова			<i>Ф.Ф.</i>	10.18				
Н. контр.	Феногенова			<i>Ф.Ф.</i>	10.18				
						План існуючого використання території. Опорний план М1:1000		ПНВКФ "Техносервіс"	

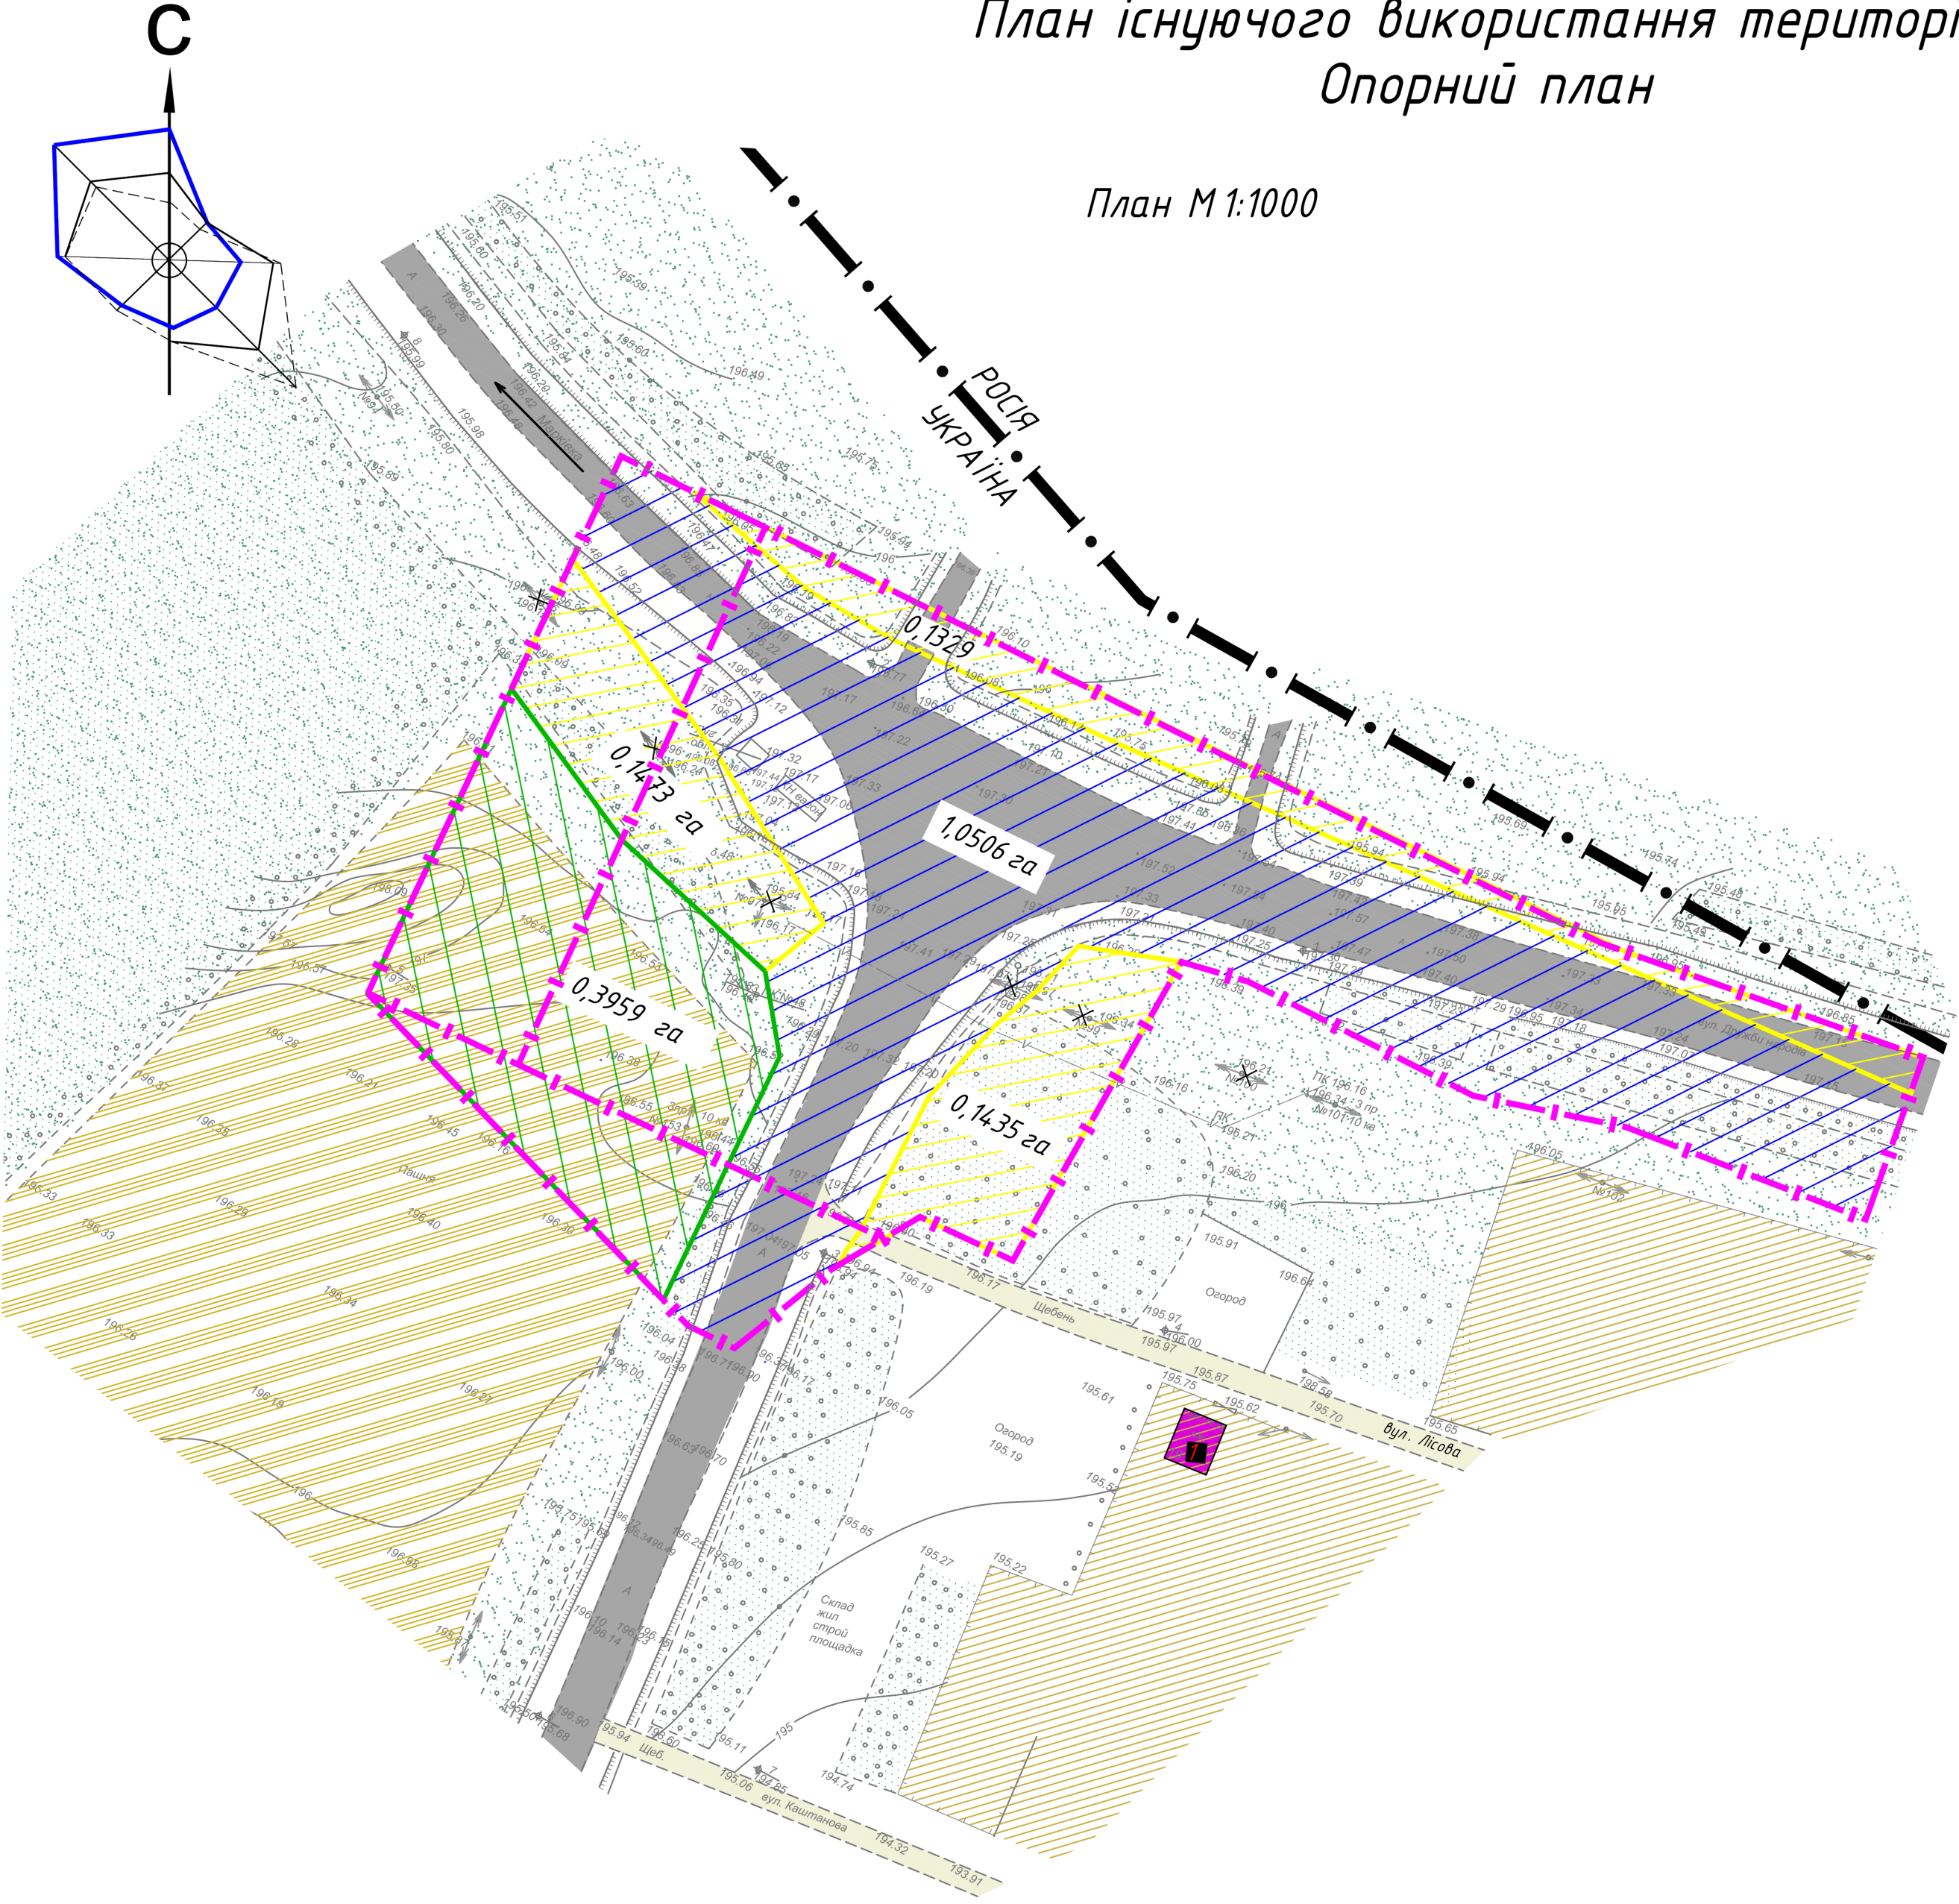

Інв. № ор.	Підпис і дата	Зам. інв. №
------------	---------------	-------------