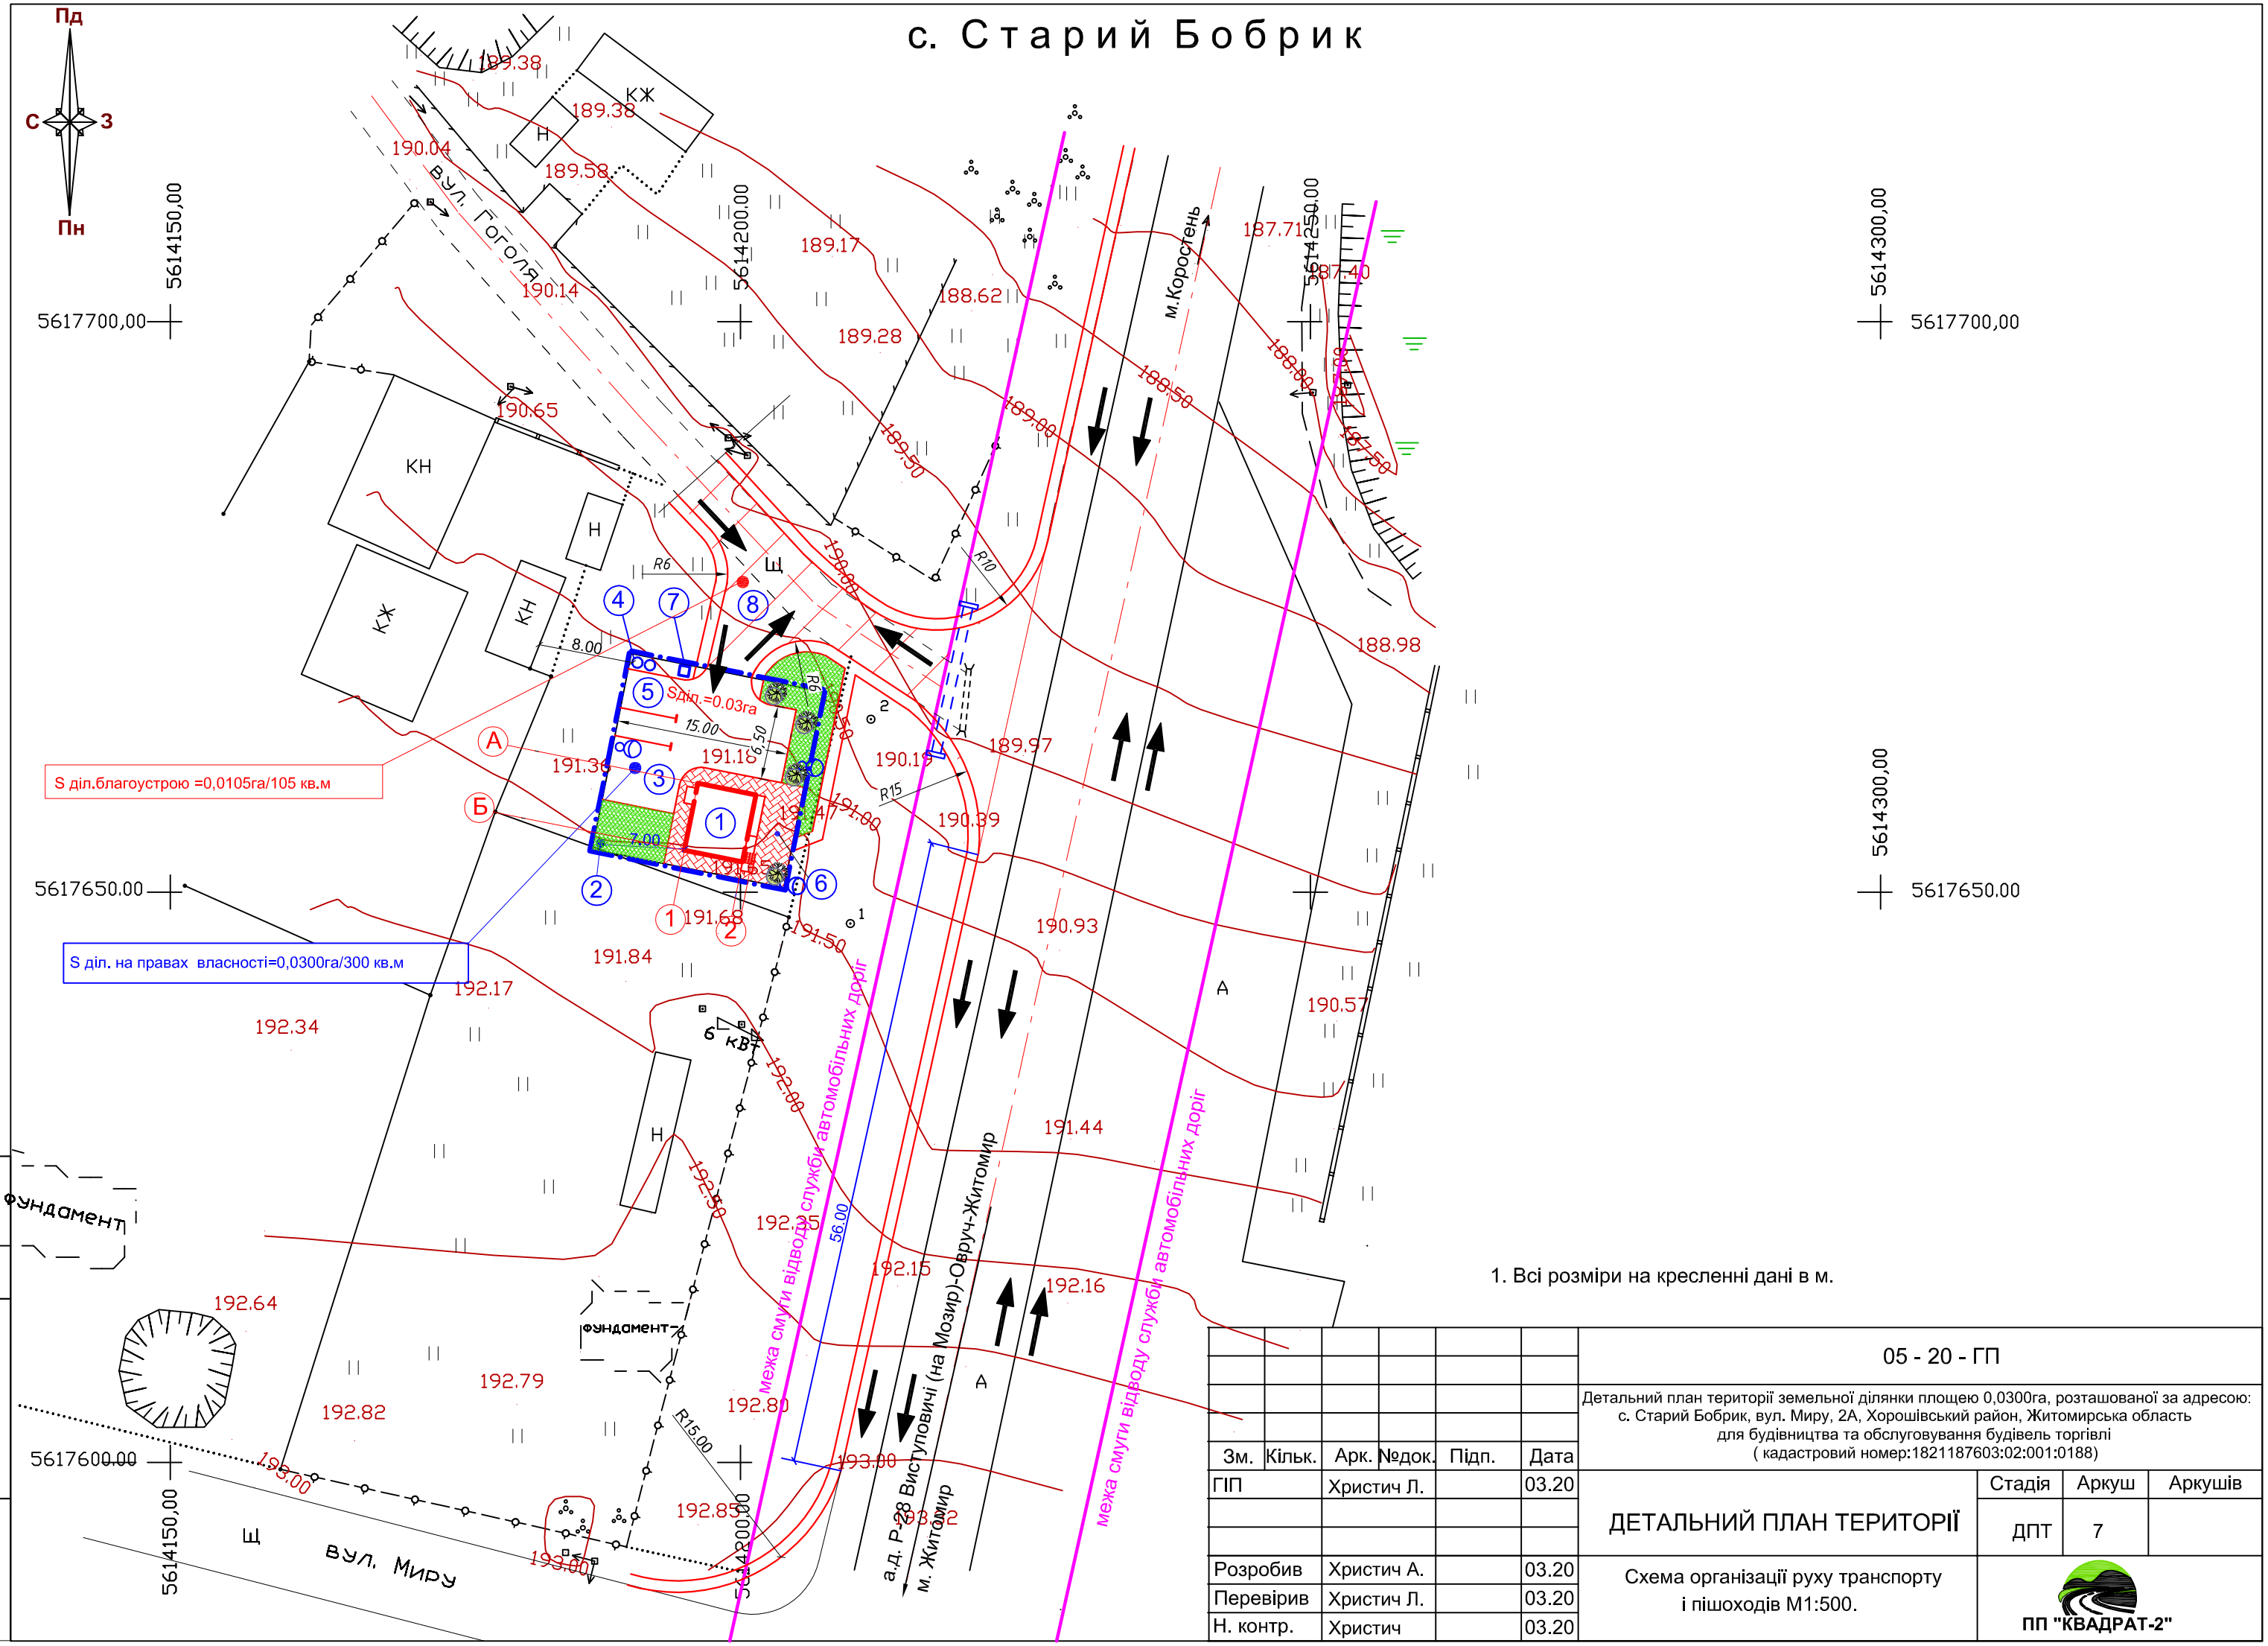

1. Всі розміри на кресленні дані в м.

Зм.	Кільк.	Арк.	№док.	Підп.	Дата
ГІП		Христич Л.			03.20
Розробив		Христич А.			03.20
Перевірив		Христич Л.			03.20
Н. контр.		Христич			03.20

05 - 20 - ГП

Детальний план території земельної ділянки площею 0,0300га, розташованої за адресою: с. Старий Бобрик, вул. Миру, 2А, Хорошівський район, Житомирська область для будівництва та обслуговування будівель торгівлі (кадастровий номер:1821187603:02:001:0188)

ДЕТАЛЬНИЙ ПЛАН ТЕРИТОРІЇ

Стадія	Аркуш	Аркушів
ДПТ	7	

Схема організації руху транспорту і пішоходів М1:500.

ПП "КВАДРАТ-2"

Зам. інв. №

Підпис і дата

Інв.№ оригін.