


с. Старий Бобрик

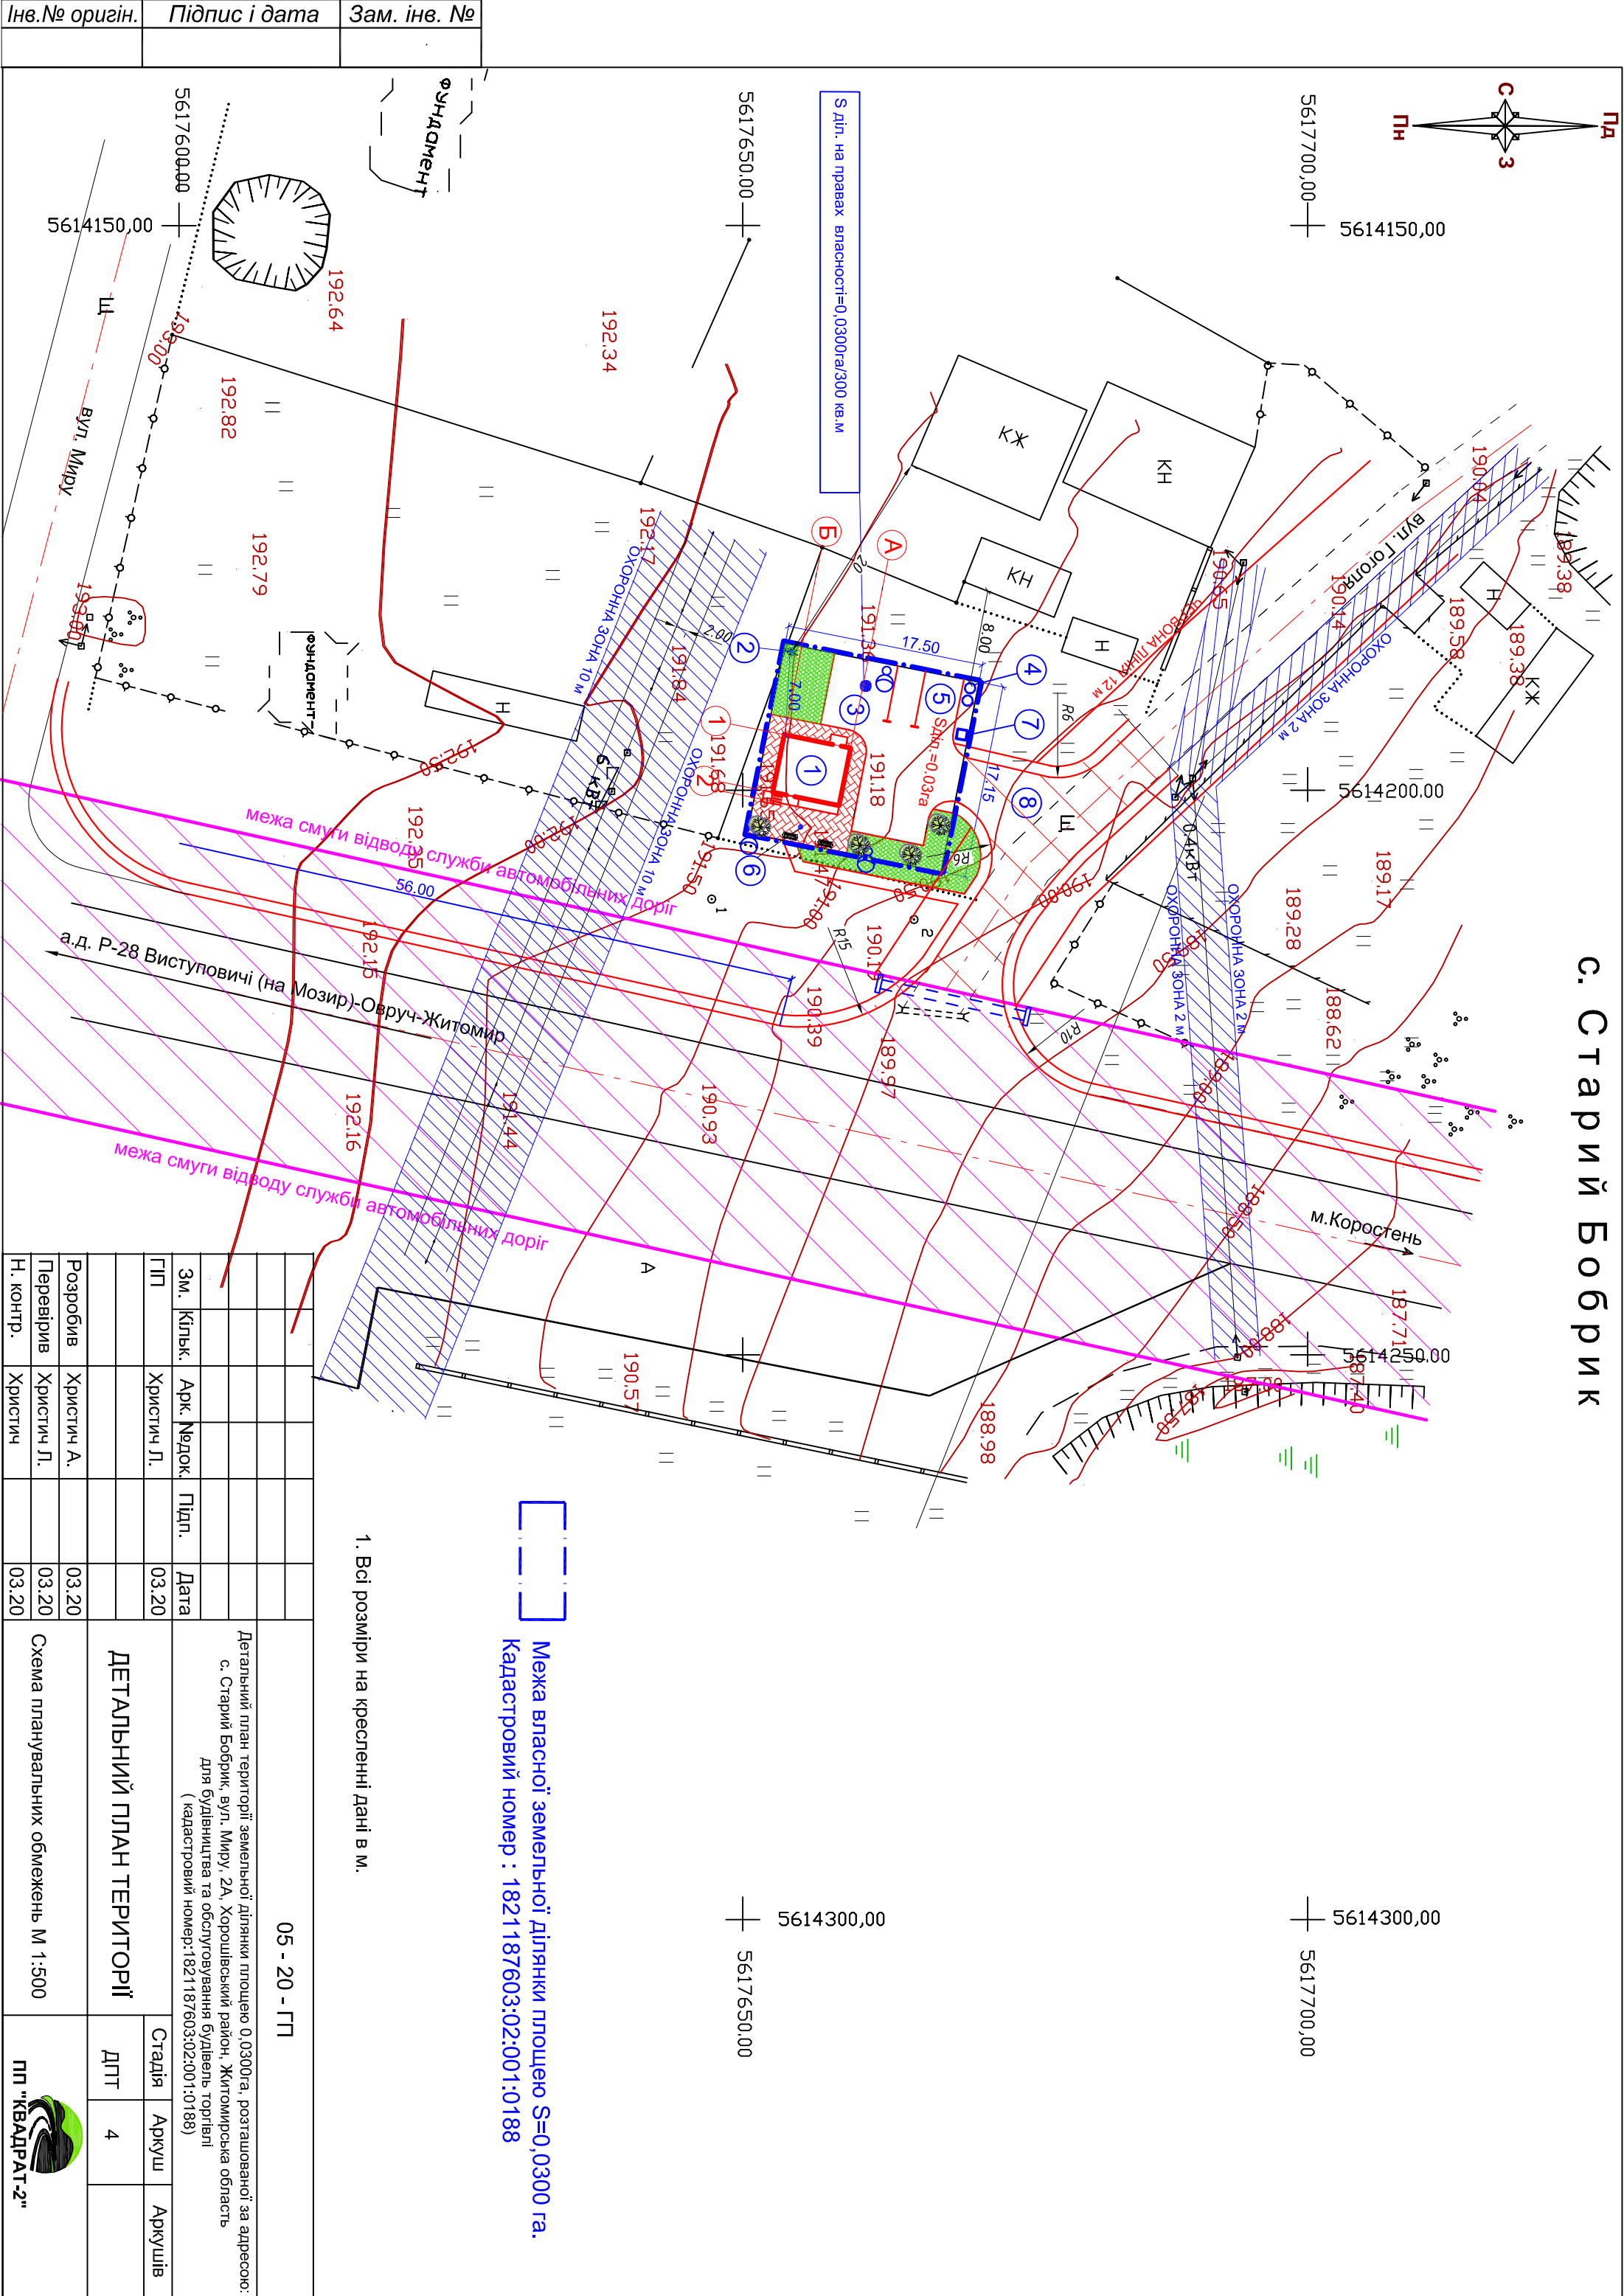

Межа власної земельної ділянки площею S=0,0300 га.
Кадастровий номер : 1821187603:02:001:0188

1. Всі розміри на кресленні дані в м.

05 - 20 - ГП									
						Детальний план території земельної ділянки площею 0,0300га, розташованої за адресою: с. Старий Бобрик, вул. Миру, 2А, Хорошівський район, Житомирська область для будівництва та обслуговування будівель торгівлі (кадастровий номер:1821187603:02:001:0188)			
		</							