ПОПЕРЕЧНИЙ ПРОФІЛЬ КОНСТРУКЦІЇ ЗЕМЛЯНОГО ПОЛОТНА

М 1:100

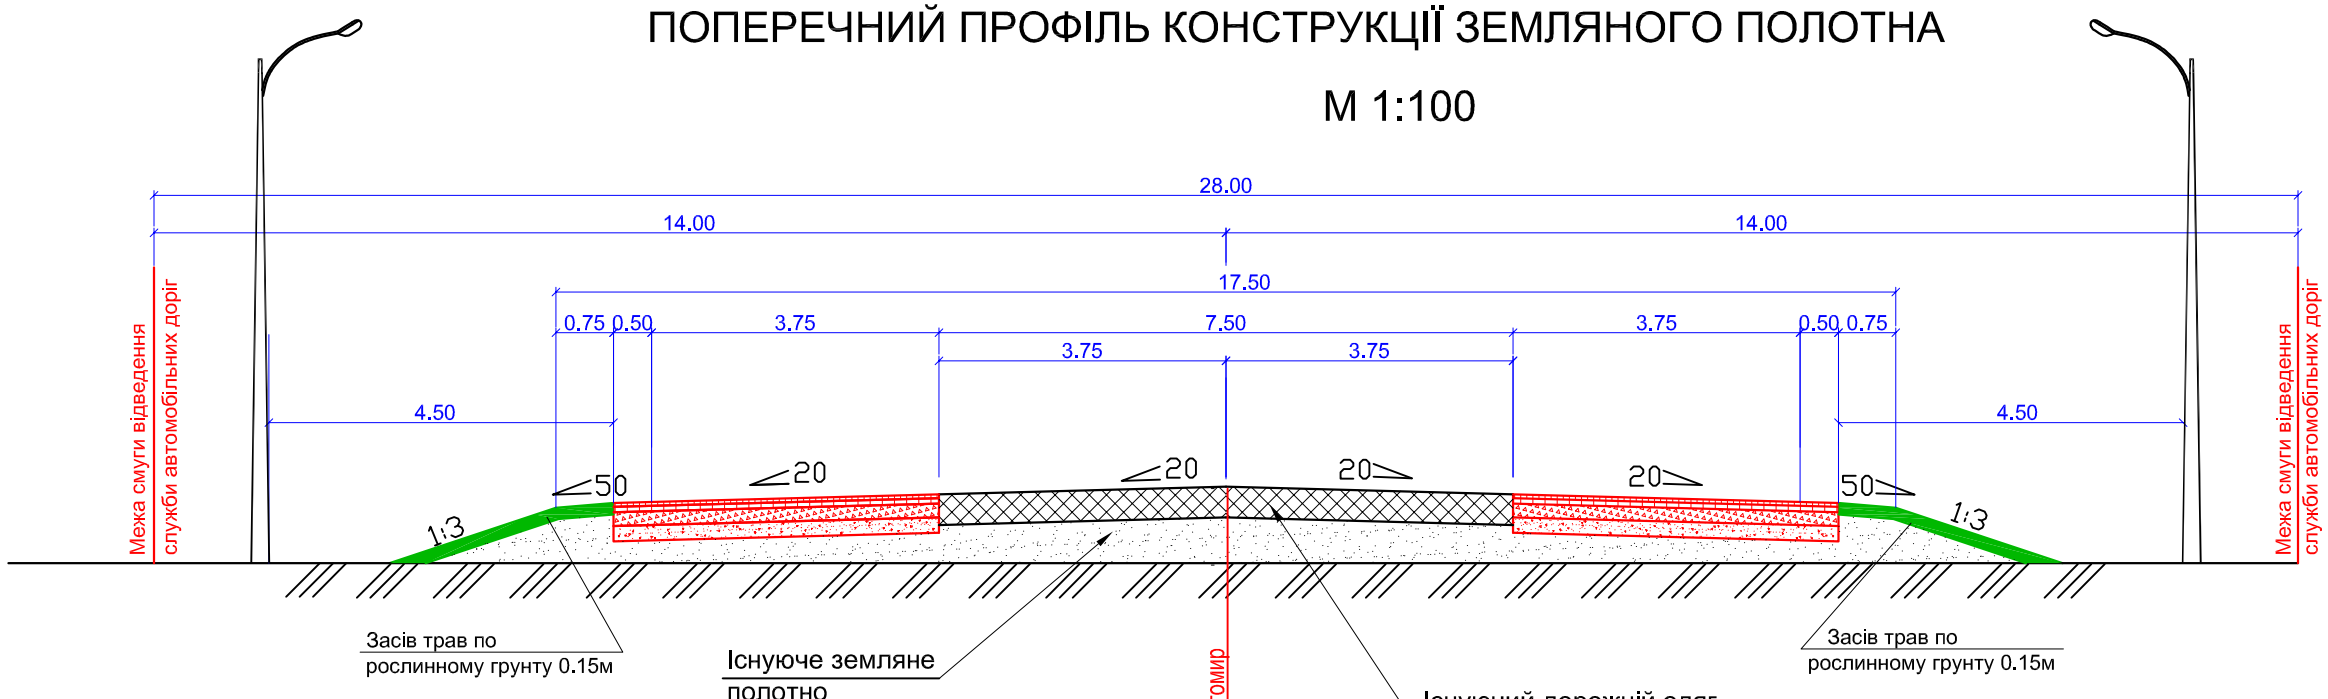

Поперечний профіль конструкції земляного полотна вул. Гоголя

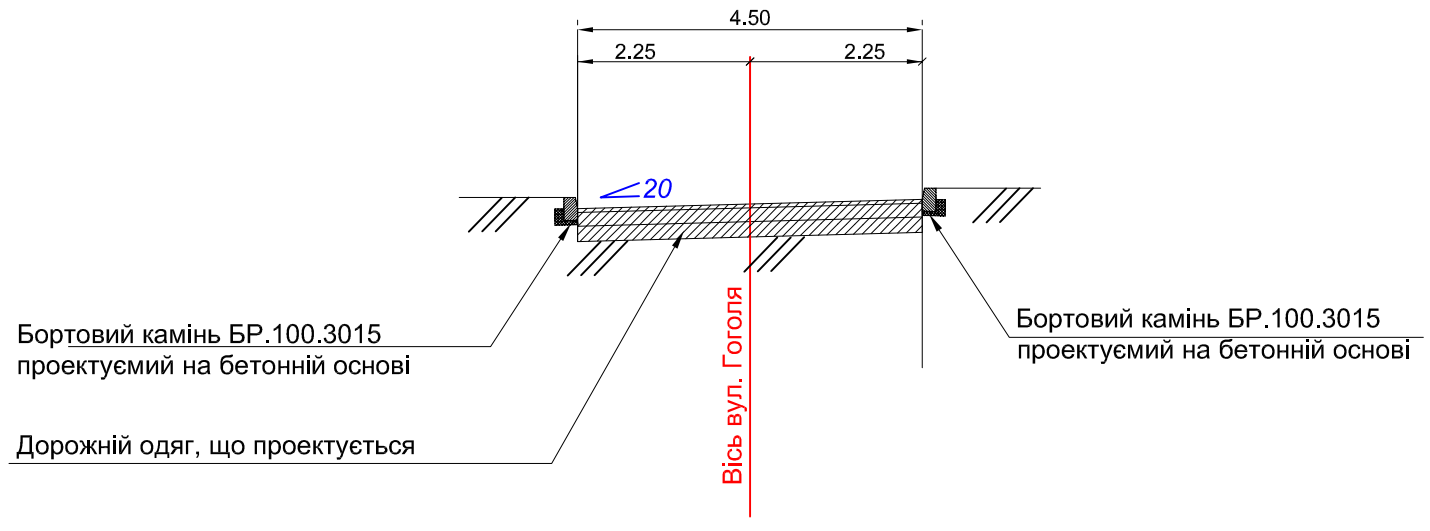

Схема влаштування бетонного бортового каменю

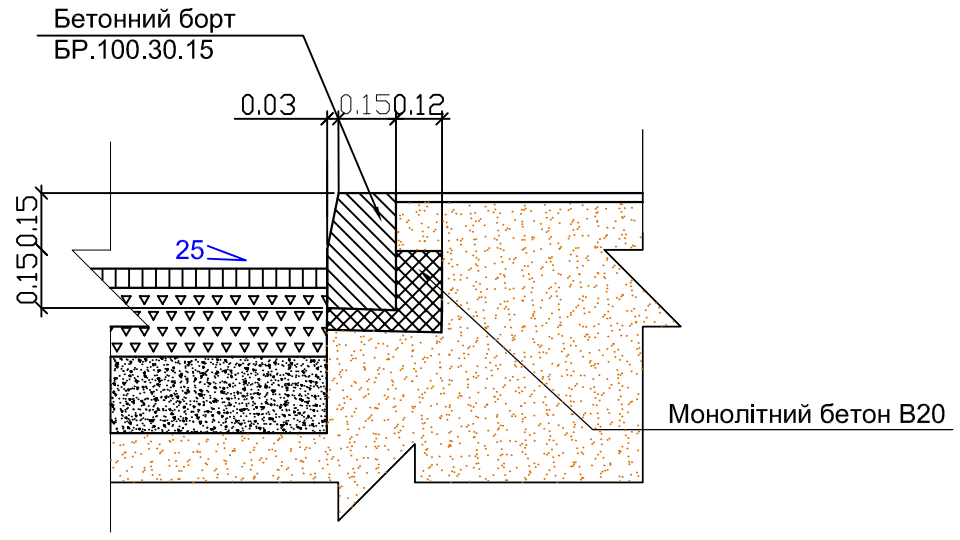

						05 - 20 - ГП
						Детальний план території земельної ділянки площею 0,0300га, розташованої за адресою: с. Старий Бобрик, вул. Миру, 2А, Хорошівський район, Житомирська область для будівництва та обслуговування будівель торгівлі (кадастровий номер:1821187603:02:001:0188)
Змін.	Кільк.	Аркуш	№док.	Підпис	Дата	
ГІП		Христич Л.			03.20	ДЕТАЛЬНИЙ ПЛАН ТЕРИТОРІЇ
						Стадія: ДПТ; Аркуш: 8; Аркушів:
Розробив		Христич К.			03.20	ПОПЕРЕЧНИЙ ПРОФІЛЬ М 1:100
Перевірив		Христич Л.			03.20	ПП "КВАДРАТ-2"
Н.контр.		Христич			03.20	

Зам. інв. №

Підпис і дата

Інв.№ оригін.