Експлікація будівель і споруд

№ п/п	Назва об'єкта	Кількість	Примітка
1. Житловий фонд			
1.1	Садибна забудова	655	Існує.
1.2	Блокована забудова	2	Існує.
1.3	Багатоповерхова малоповерхова забудова	35	Існує.
1.4	Багатоповерхова забудова	8	Існує.
1.5	Садибна забудова	1276	Проект
1.6	Багатоповерхова забудова	6	Проект
2. Установи народної освіти та охорони здоров'я			
2.1	Ромненська гімназія корпус №1 на 950 місць	1	Існує.
2.2	Ромненський дитячий будинок-інтернат	1	Існує.
2.3	Ліцеї	1	Існує.
2.4	Технічний ліцей	1	Існує.
2.5	Ромненська гімназія корпус №3 на 200 місць	1	Існує.
2.6	Дитячий навчальний заклад на 80 місць	1	Існує.
2.7	Технічний ліцей	1	Існує.
2.8	Ромненська гімназія корпус №2 на 200 місць	1	Існує.
2.9	Ромненська школа мистецтв	1	Існує.
2.10	Бастіонна	1	Існує.
2.11	Автошкола	1	Існує.
2.12	Ромненський центр розвитку дитини на 125 місць	1	Існує.
2.13	Дитячий навчальний заклад	2	Проект
2.14	Дитячо-юнацька спортивна школа	1	Існує.
2.15	Ромненський обласний будинок дитячої творчості	1	Існує.
3. Фізкультурно-спортивні споруди			
3.1	Стадіон	1	Існує.
3.2	Шкільний стадіон	1	Існує.
3.3	Стадіон	1	Проект
3.4	Фізкультурно-оздоровчий комплекс	1	Проект
3.5	Аеродромдубліка	1	Реконструкція
4. Установи культури й мистецтва, культові споруди			
4.1	Ромненський будинок культури	1	Існує.
4.2	Ромненська районна бібліотека для дорослих	1	Існує.
4.3	Ромненський районний будинок культури	1	Існує.
4.4	Православна церква	1	Існує.
4.5	Краєзнавчий музей Ромненщини	1	Існує.
4.6	Дім молитви	1	Існує.
4.7	Костел(?)	1	Реконструкція
4.8	Церква	1	Існує.
4.9	Костел	1	Існує.
4.10	Будинок релігієзнавства	1	Існує.
4.11	Клуб	1	Реконструкція
4.12	Римська церква	1	Існує.
5. Підприємства торгівлі, громадського харчування й побутового обслуговування			
5.1	Магазин змішаної групи товарів	20	Існує.
5.2	Магазин промислових товарів	5	Існує.
5.3	Готель	1	Існує.
5.4	Шлях	2	Існує.
5.5	Супермаркет	1	Існує.
5.6	Аптека	2	Існує.
5.7	Магазин-кафе "Мар"	1	Існує.
5.8	Магазин змішаної групи товарів	2	Реконструкція
5.9	Магазин побутової хімії "Чистюля"	1	Існує.
5.10	Магазин	1	Існує.
5.11	Будинок побуту	2	Існує.
5.12	Кафе "Оміла"	3	Існує.
5.13	Кафе-бар "Пасаж"	1	Існує.
5.14	Магазин "Скоро хліб"	1	Існує.
5.15	МАФ	2	Існує.
5.16	Магазин продовольчих товарів	7	Існує.
5.17	Магазин автозапчастин	1	Існує.
5.18	Дитяче кафе	1	Реконструкція
5.19	Магазин "Автозапчі"	1	Існує.
5.20	Магазин сільськогосподарської продукції	1	Існує.
5.21	Колибба	1	Існує.
5.22	Магазин весільних товарів	1	Існує.
5.23	Магазин "Ритуальні послуги"	1	Існує.
5.24	Магазин-кафе "Нектар"	1	Існує.
5.25	Аптека	1	Реконструкція
5.27	Ринок	2	Існує.
5.28	Банк	1	Реконструкція
5.29	Кафе-бар "Корчма"	1	Існує.
5.30	Аптечний склад	1	Існує.
5.31	Шатьяк	1	Існує.
5.32	Магазин змішаної групи товарів	4	Проект
5.33	Кафе	1	Проект
5.34	Шатьяк	1	Проект
5.35	Магазин промислових товарів	1	Існує.
6. Організації та установи управління, проектні організації, кредитно-фінансові установи та підприємства зв'язку			
6.1	Управління рибальства та полюсу/ма	1	Існує.
6.2	Відділ/ра	1	Існує.
6.3	Управління праці	1	Існує.
6.4	Ромненська районна рада	1	Існує.
6.5	Центр зайнятості	1	Існує.
6.6	Банк	1	Існує.
6.7	Пенсійний фонд/пропрокуратура	1	Існує.
6.8	Управління юстиції	1	Існує.
6.9	Служба доставки "Нова Пошта"	1	Існує.
6.10	Банк "Укрсиббанк-Банк Аваль"	1	Існує.
6.11	Банк "Ощадбанк"	1	Існує.
6.12	Банк "Ощадбанк"	1	Існує.
6.13	Суд	1	Існує.
6.14	Ромненське об'єднане рада	1	Існує.
6.15	Прокуратура	1	Реконструкція
6.16	Поліція	1	Існує.
6.17	Міграційна служба	1	Існує.
6.18	Державне агентство водних ресурсів	1	Існує.
6.19	Райагропром	1	Існує.
6.20	Сумськдорбудбіт	1	Реконструкція
7. Об'єкти житлово-комунального господарства			
7.1	Пожежна	1	Існує.
7.2	Кладовища	2	Існує.
7.3	Гуртожиток	1	Існує.
7.4	Покоївка	1	Існує.
7.5	Кладовища	1	На день
7.6	Комунгосп	1	Існує.
7.7	Вокзал	1	Існує.
7.8	Райагропрод	1	Існує.
7.9	Поливний пост	1	Існує.
7.10	Покоївка на 2 машини	2	Проект
7.11	Комунальнокладова територія х класу	6	Проект
7.12	Кладовища	1	Існує.
7.13	Контейнерні майданчики	52	Проект
8. Промислові підприємства			
8.1	Деревообробне підприємство	2	Існує.
8.2	Деревообробний цех	1	Існує.
8.3	Підприємство по виготовленню вуглин	1	Реконструкція
8.4	Інвентаризна ділянка V класу шкідливості	4	Проект
8.5	Пилорама	1	На винос
8.6	Інвентаризна ділянка V класу шкідливості	5	Проект
8.7	Пилорама	5	Існує.
8.8	Маслозавод	1	Існує.
8.9	Швейна фабрика	1	Існує.
8.10	Інвентаризна ділянка V класу шкідливості	2	Проект
8.11	Бухгал АПК	1	Існує.
8.12	Підприємство по виготовленню паркету	1	Існує.
8.13	Хлібзавод	1	Існує.
9. Виробничі об'єкти			
9.1	Інвентаризна ділянка V класу шкідливості	1	Існує.
9.2	Інвентаризна ділянка V класу шкідливості	1	Існує.
9.3	Цементний стан	1	Існує.
9.4	Кормова до 200 голів	1	Існує.
9.5	Інвентаризна ділянка V класу шкідливості	2	Проект
9.6	Конюшня	1	Існує.
9.7	ПК	1	Існує.
9.8	Автомайстерня	1	Існує.
9.9	Кузня	1	Існує.
9.10	Машино-тракторна майстерня	1	Існує.
9.11	Виробництво мотузкових виробів	1	Існує.
10. Складські об'єкти			
10.1	Зерносклади	1	Існує.
10.2	Склади	4	Існує.
10.3	Конюшня	1	Існує.
10.4	Колодильники	1	Існує.
10.5	Склади	2	Існує.
11. Об'єкти інженерної інфраструктури			
11.1	Газонитра	1	Існує.
11.2	Газонитра	1	Існує.
11.3	Очисні споруди	1	Існує.
11.4	Мала очисна споруда	1	Існує.
11.5	АМ "Авангард"	1	Існує.
11.6	Котельня	1	Існує.
11.7	Водойма	2	Реконструкція
11.8	Електрична підстанція	2	Існує.
11.10	КВЛ	1	Існує.
11.11	Каналізаційна насосна станція	2	Існує.
11.12	ПРОЩЕНО	14	Існує.
11.13	ПЛАТЛІ	47	Існує.
11.14	Водозаборна башта	14	Існує.
11.15	Водозаборна башта	1	Реконструкція
11.16	Водозабірна споруда	6	Існує.
11.17	Повнорозливні	1	Існує.
11.18	Свердловина	4	Існує.
11.19	Свердловина для технічних потреб	2	Існує.
11.20	Скрина водозабірна свердловина	5	Проект.
11.21	Станція водопотоплення	3	Проект.
11.22	Водозаборна насосна станція	5	Проект.
11.23	Резервуар	2	Існує.
12. Об'єкти транспортної інфраструктури			
12.1	АЗС "Агрокор"	1	Існує.
12.2	АЗС "МАР"	1	Існує.
12.3	Автовокзал	1	Проект
12.4	СТО	1	Існує.
12.5	Шиномонтаж	1	Існує.
12.6	Майстерня	1	Існує.
12.7	Майданчик для тимчасового зберігання автомобілів	11	Проект
12.8	Гараж для зберігання легкових автомобілів	1	Існує.
13. Об'єкти історико-культурного призначення			
13.1	Монумент "Пам'ятник Шевченку Т.Г."	1	Існує.
13.2	Пам'ятник "Воїнам за волю України"	1	Проект
13.3	Пам'ятник жертвам голодомору та політичних репресій тоталітарного режиму	1	Існує.
13.4	Пам'ятник радянським воїнам	1	Існує.
13.5	Пам'ятник на честь 2000-ліття Різдва Христового	1	Існує.
13.6	Пам'ятник Безвинним мартвим фашизму	1	Існує.
13.7	Меморіальний комплекс Слави	1	Існує.
13.8	Пам'ятник авіаторам які загинули в афганській війні	1	Існує.
13.9	Пам'ятний знак ліквідаторам ЧАЕС	1	Існує.
13.10	Пам'ятник загиблим партизанам, підпільникам і активістам району	1	Існує.
13.11	Братська могила радянських воїнів	1	Існує.
13.12	Братська/ні могили	1	Існує.
13.13	Пам'ятник радянським воїнам	1	Існує.
13.14	Братська могила радянських воїнів	1	Існує.
13.15	Братська могила жертв фашизму	1	Існує.
13.16	Братська могила жертв фашизму	1	Існує.
13.16	Братська могила жертв фашизму	1	Існує.
14. Об'єкти ландшафтно-рекреаційного призначення			
14.1	Гідро	1	Існує.
14.2	Сквер	1	Існує.
14.3	Сквер	4	Проект
14.4	Парк	1	Проект
14.5	Ландшафтний парк	1	Проект
14.6	Плавна зона	1	Проект

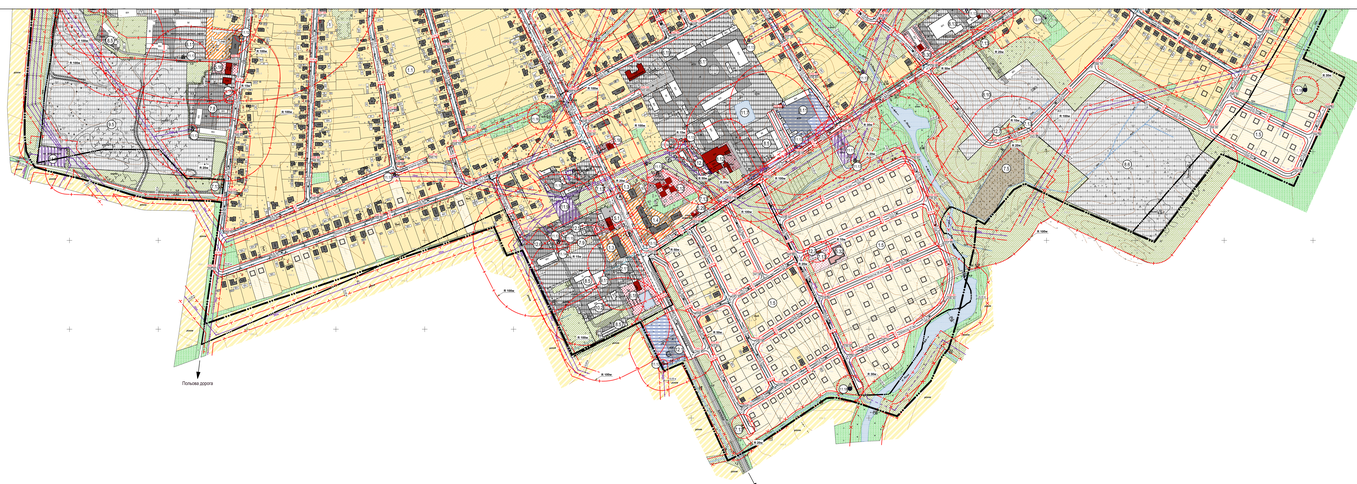

Схема розташування аркушів

Масштаб 1:2000
(в 1см - 20м)

0 20 40 60 80 100 120 140 160 180 200

1 фізичний км ТТ- 63 дм. ширина шрифтів - 0 1 2 3 4 5 6 7 8 9

							ДП 100-10.10.00
							Генеральний план с.м.т. Ромни
Арх.	Ф.Ліц.	Кількість	Підпис	Дата			Ромненської міської ради, Роменського району, Сумської області
							Стадія Аркуш Аркушів
							Генеральний план 1 44
Розробив							
Перевірив							ДП "Укрземпроект"
Нач.відділу							
Нач.пр.гр.							Схема планувального районування м.Ромни, М1:2000
Гл.спец.							
Гл.інж.							