ГЕНЕРАЛЬНИЙ ПЛАН селища БРОДИ
Коростенського району Житомирської області
Схема вулично-дорожньої мережі, сільського та зовніішнього транспорту
поєднана з кресленнями поперечних профілів вулиць

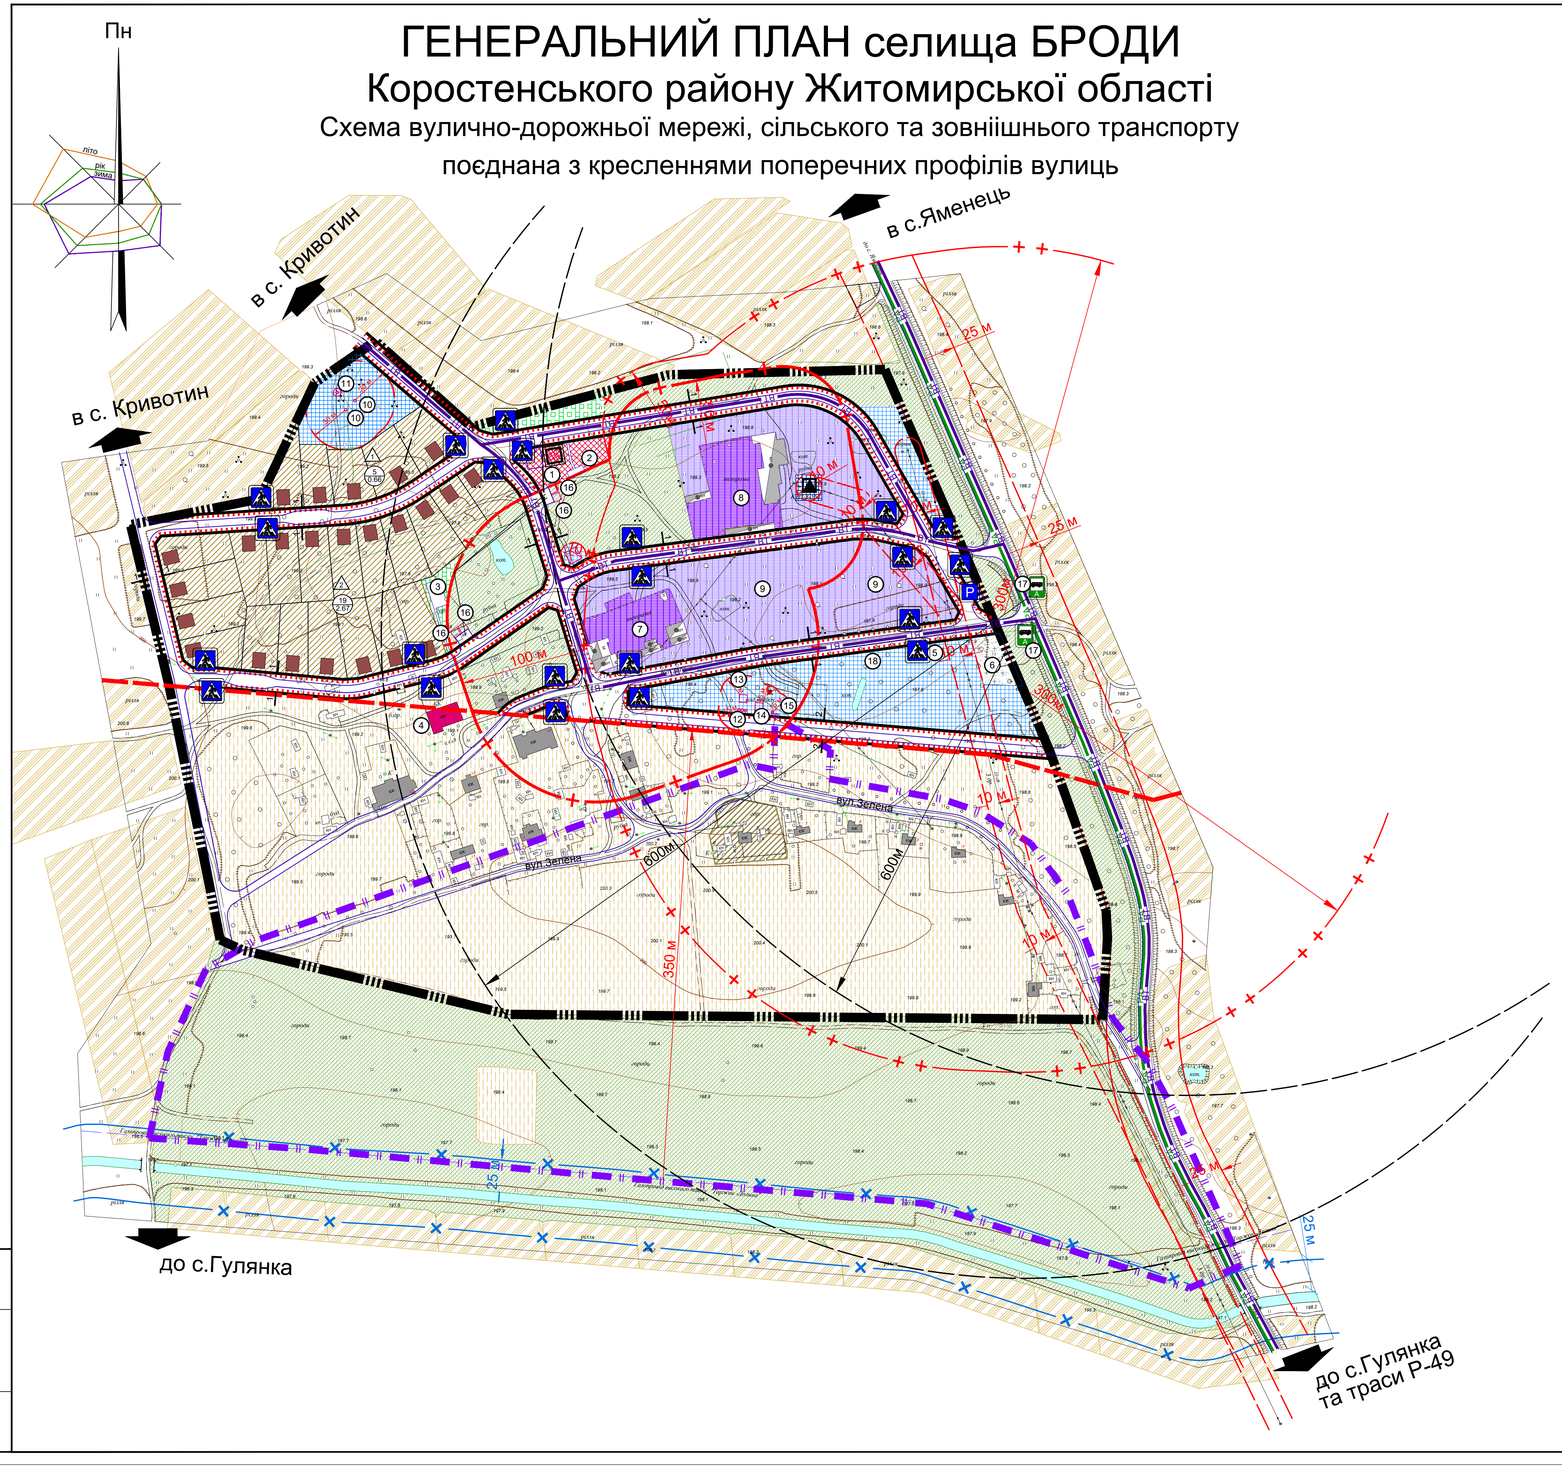

УМОВНІ ПОЗНАЧЕННЯ

Існуючі	Проектні	Назва
		Будівля громадська
		Житловий будинок
		Будівля та споруда виробнича
а) б)		Дорога, вулиця а) з твердим покриттям б) грунтова
зуп		Зупинка громадського транспорту
		Червоні лінії вулиць
		Територія житлової забудови: - садибна
		Територія громадської забудови
		Територія виробничої забудови
		Територія комунальної забудови
		Кладовище
		Територія зелених насаджень спец. призначення
		Територія зелених насаджень загального користування
		Територія сільськогосподарського признач.: - осг
		- землі сільськогосподарського товарного виробництва
		- сіножаті
		- багаторічні насадження
		Межа території населеного пункту
		Межа санітарно-захисної зони
		Межа охоронної зони
		Трансформаторна підстанція
		Артезіанська свердловина
		Магістральний газопровід високого тиску
		Повітряна лінія електропередачі високої напруги
		Повітряна лінія електропередачі низької напруги
		Струмок, річка
		Межа прибережної захисної смуги та смуги відведення
	1	Номер кварталу
	40 / 0,17	Кількість ділянок / Площа кварталу
		Артезіанська свердловина, недіюча
		Насосна станція каналізації поверхневих стічних вод
		Насосна станція госп.-побутової каналізації
		Очисні споруди поверхневих вод
		Водонапірна вежа
	P	Автостоянка
		Зупинка приміського транспорту
		Пішохідний перехід
	РА	Районний автобус
	ВТ	Вантажний транспорт
	150м	Радіус пішохідної доступності
		Основні шляхи руху пішоходів

ЕКСПЛІКАЦІЯ

Пор. №	Назва об'єкта	Кільк.	Примітка
1	Магазин товарів універсального асортименту	1	проект.
2	Спортивний майданчик	1	проект.
3	Дитячий ігровий майданчик	1	проект.
4	Будинок культури	1	існуюч. (недіючий)
5	Громадська вбиральня	1	проект.
6	Кладовище	1	проект.
7	Пилорама	1	існуюч.
8	Підприємство з виробництва столярних виробів	1	існуюч.
9	Виробничі території V класу шкідливості	1	проект.
10	Артезіанська свердловина	2	проект.
11	Водонапірна вежа	1	проект.
12	Очисні споруди поверхневих стічних вод	1	проект.
13	Насосна станція очищених поверхневих вод	1	проект.
14	Очисні споруди госп.-побутової каналізації	1	проект.
15	Насосна станція очищених госп.-побутових вод	1	проект.
16	Пожежний резервуар V=100 м.куб.	4	проект.
17	Зупинка громадського транспорту	2	проект.
18	Пожежне депо	1	проект.

ПОПЕРЕЧНІ ПРОФІЛІ ВУЛИЦЬ

М1:200

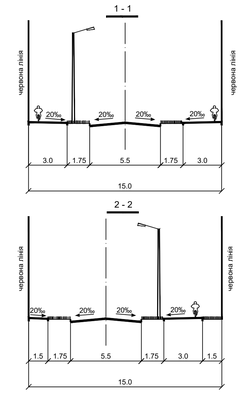

ПРИМІТКИ

1. Креслення марки ГП розроблено на матеріалах інженерно-топографічного плану М 1:2000, виконаного ТОВ "КИЇВЗЕМСЕРВІС" в 2020 році.
2. Система висот - Балтійська, система координат - УСК-2000, суцільні горизонталі проведено через 1.0 м.

МАСШТАБ 1 : 2000

в 1 см - 20 м

20 0 20 40 60 80 100 120 140 160 180

ОСНОВНІ ТЕХНІКО-ЕКОНОМІЧНІ ПОКАЗНИКИ

Пор. №	Назва показника	Од. виміру	Існуючий стан	За проектом
1	Площа села	га	20,20	30,57
2	Чисельність населення	осіб	45	72
3	Кількість садибних будинків	шт.	12	24
4	Кількість багатоквартирних будинків	шт.	4	
5	Площа присадибної ділянки	га	0,15-0,10	0,15-0,10

Зм.	Кільк.	Аркуш	№док.	Підпис	Дата		
						27-01/2020-ГП	
						Ушомирська сільська рада Коростенському району Житомирської області	
ГАП		Легенчук			2020	Генеральний план селища Броди	Стадія: ГП; Аркуш: 4; Аркушів: 1
Розробив		Уманська				Схема вулично-дорожньої мережі, сільського та зовнішнього транспорту поєднана з кресленнями поперечних профілів вулиць	ТОВ «КИЇВЗЕМСЕРВІС»

Інв.№ оригін. | Підпис і дата | Взам. інв. №