


### Схема вертикального планування

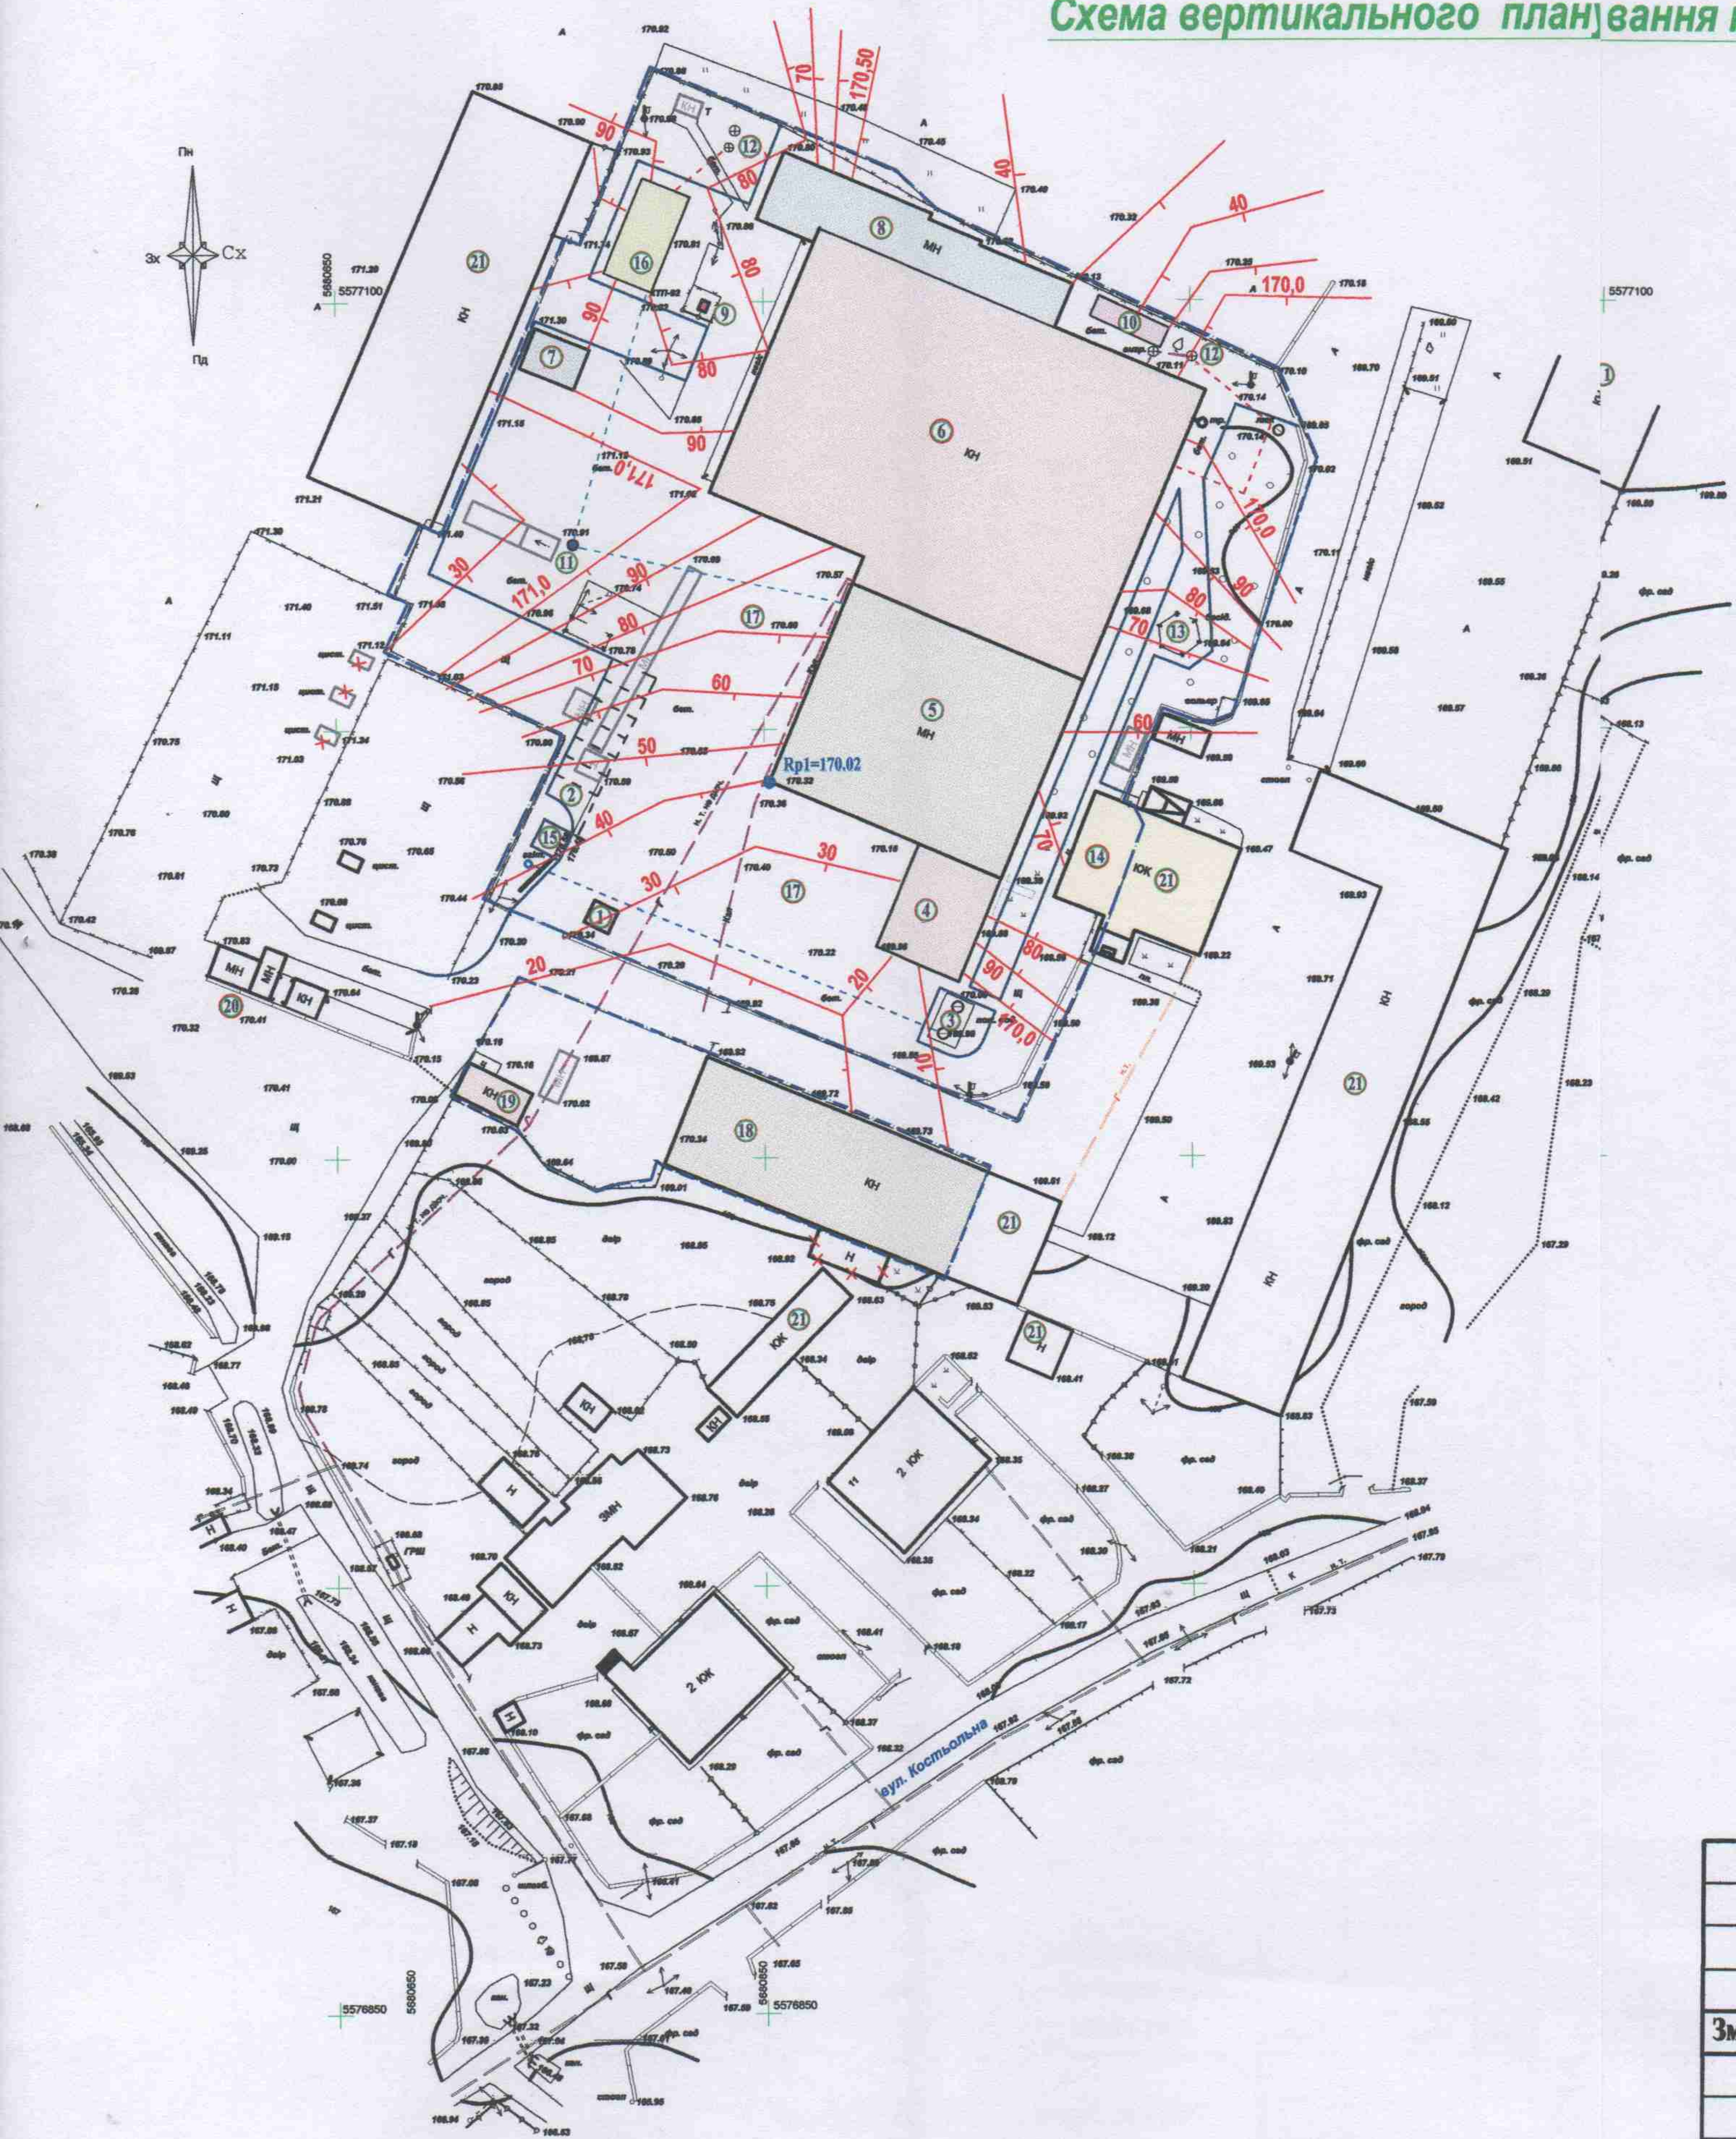

3M

Pe

Po