Схема інеженерних мереж та планувальних обмежень. М 1:1000

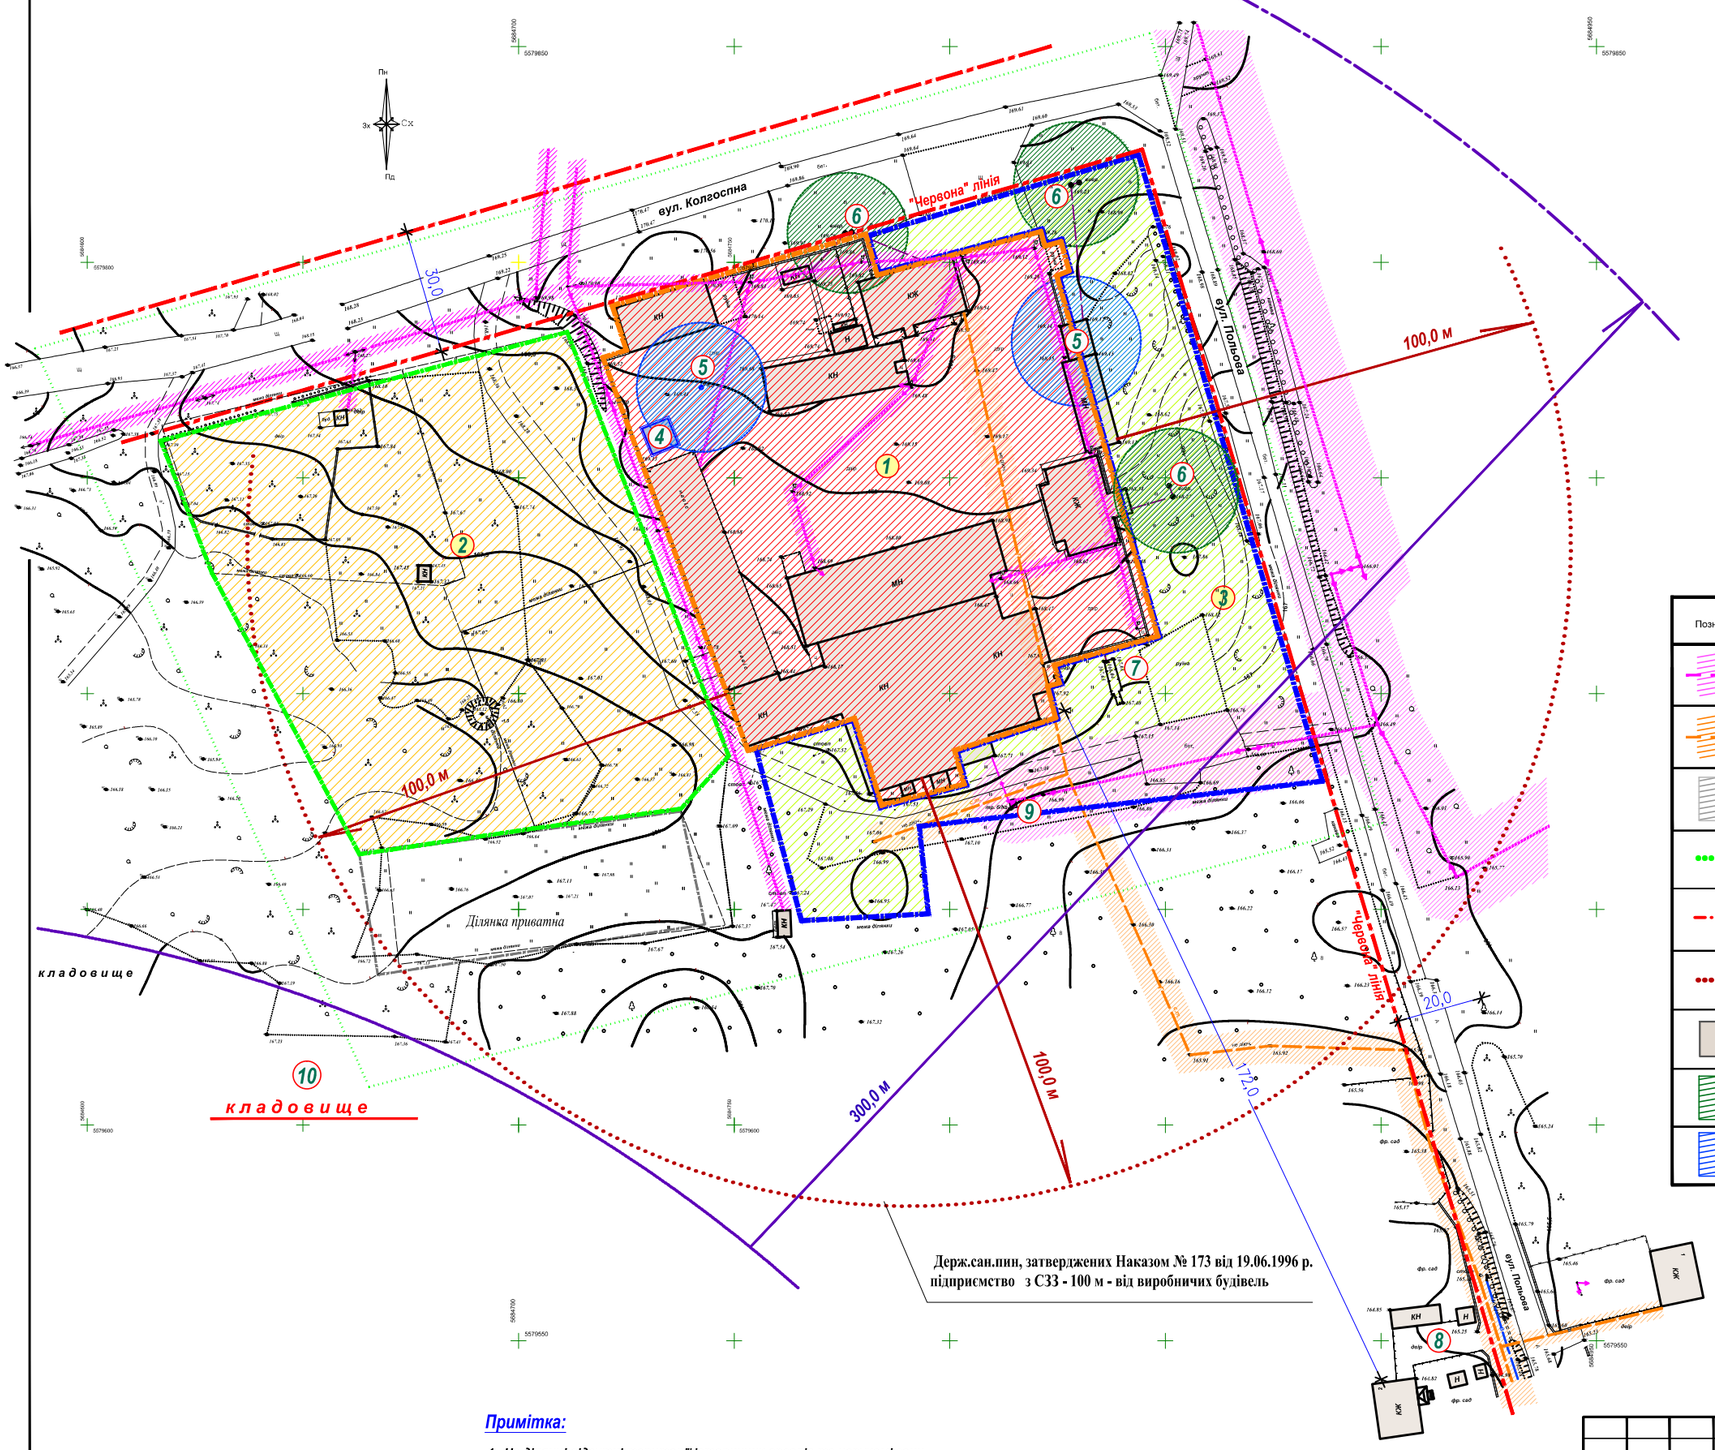

Експлікація будівель та інженерних споруд

Поз. по плану	Найменування		Примітка
1	Ділянка с/г призначення під розроблення ДПТ	І черга	Зміна цільового призначення
2	Ділянка с/г призначення під розроблення ДПТ	ІІ черга	Зміна цільового призначення
3	Ділянка с/г призначення під розроблення ДПТ	ІІІ черга	Зміна цільового призначення
4	Пожрезервуари		
5	Свердловина		
6	Локальні очисні		
7	Дренажна споруда (дощоприймач)		
8	Приватна ділянка з існуючою житловою забудовою		
9	Трансформаторна підстація		
10	Кладовище		

Умовні позначення

Позначення	Найменування	Примітки
	Охоронна зона вздовж мережі енергетичної системи	10кВт-10,0 м 4кВт - 2,0 м
	Охоронна зона вздовж мережі газопостачання	На даному етапі - -мережа недіюча
	Ділянка проектування - розроблення ДПТ	
	Межа земельної ділянки для ДПТ	
	"Червона" лінія вздовж дороги	20,0 м - вул. Польова 30,0 м-вул. Колгоспна
	Санитарно-захисна зона підприємства (існуючий стан)	
	Існуюча (діюча) будівля	
	СЗЗ від діючих локальних очисних споруд	
	R1 діючого водозабору (виробничі потреби)	

Примітка:

1. *На ділянці відсутні території історичних ареалів та нерухомі зони та об єкти культурної спадщини , призначення то що.*
2. *Ділянки проектування, як і саме підприємство , повністю підпадають під СЗЗ кладовища - 300,0 м*

Змін.	Кіл.	Арк.	№док.	Підпис	Дата	03 дпт - 12 / 2021		
						Земельна ділянка для розміщення та експлуатації основних, підсобних і допоміжних будівель та споруд підприємств переробної, машинобудівної та іншої промисловості по вул. Колгоспна в с. Лазарівка на території Брусилівської селищної ради Житомирського р-ну		
						Детальний план території	Стадія: ДПТ	Аркуш: 3 / Аркушів:
Перевірив		Ярова				*Схема планувальних обмежень. М 1 : 1 000. Існуючий стан.*	ТОВ "Центр Інвентаризації" м. Житомир, 2021 р.	
Розробив		Сергієнко						
Н.контр.								

Схема інженерних мереж.
Схема планувальних обмежень . М 1: 1000

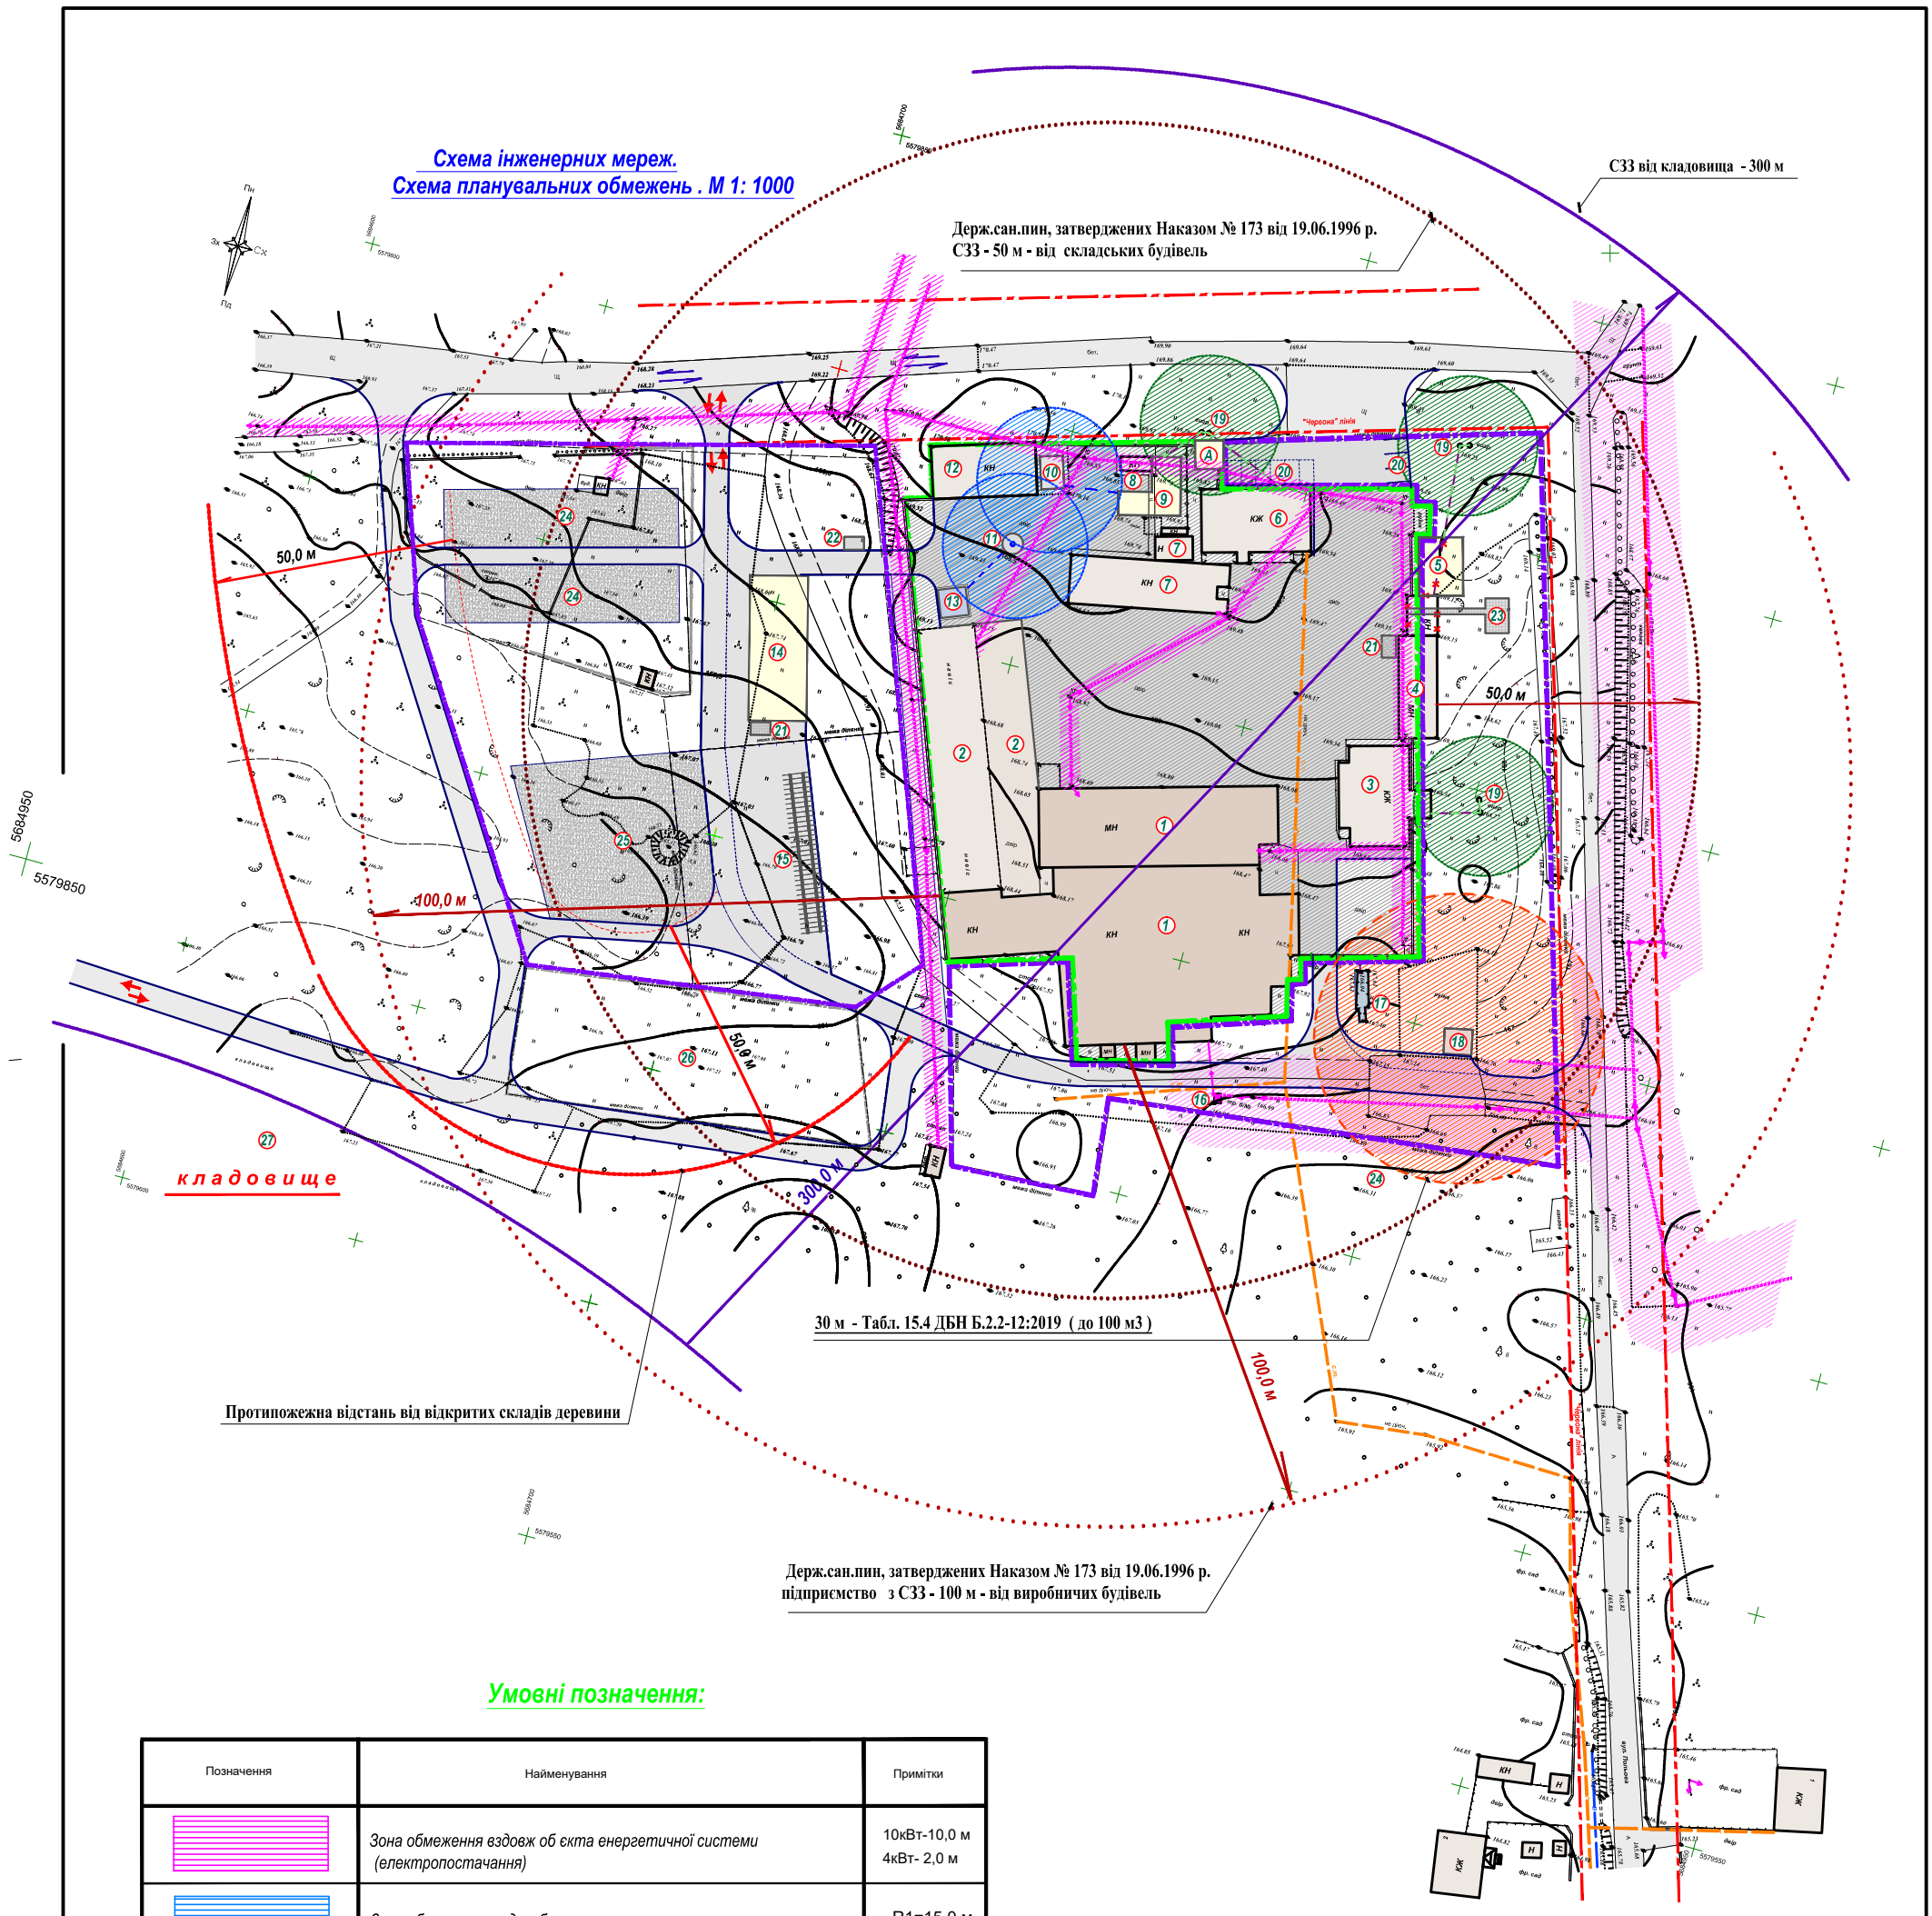

Умовні позначення:

Позначення	Найменування	Примітки
	Зона обмеження вздовж об єкта енергетичної системи (електропостачання)	10кВт-10,0 м 4кВт- 2,0 м
	Зона обмеження водозабору	R1=15.0 м
	Зона обмеження Локальних споруд	15.0 м
	Протипожежна відстань від майданчика з резервуарами ПММ	30.0 м
	Умовне позначення СЗЗ	

Змін.	Кіл.	Арк.	№док.	Підпис	Дата
Перевірив		Ярова			
Розробив		Сергієнко			
Н.контр.					

03 дпт - 12 / 2021

Земельна ділянка для розміщення та експлуатації основних, підсобних і допоміжних будівель та споруд підприємств переробної, машинобудівної та іншої промисловості по вул. Колгоспна в с. Лазарівка *на території Брусилівської селищної ради Житомирського р-ну*

Детальний план території

Стадія	Аркуш	Аркушів
ДПТ	6	

Схема інженерних мереж.
Схема планувальних обмежень . М 1: 1000

ТОВ "Центр Інвентаризації"
м. Житомир, 2021 р.