ДЕТАЛЬНИЙ ПЛАН ТЕРИТОРІЇ

садибної житлової забудови по вул. Центральна в с. Караб
Брусилівського району Житомирської області

Опорний план

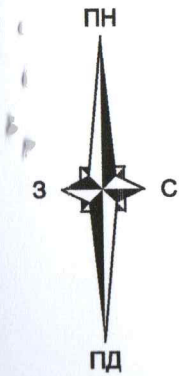

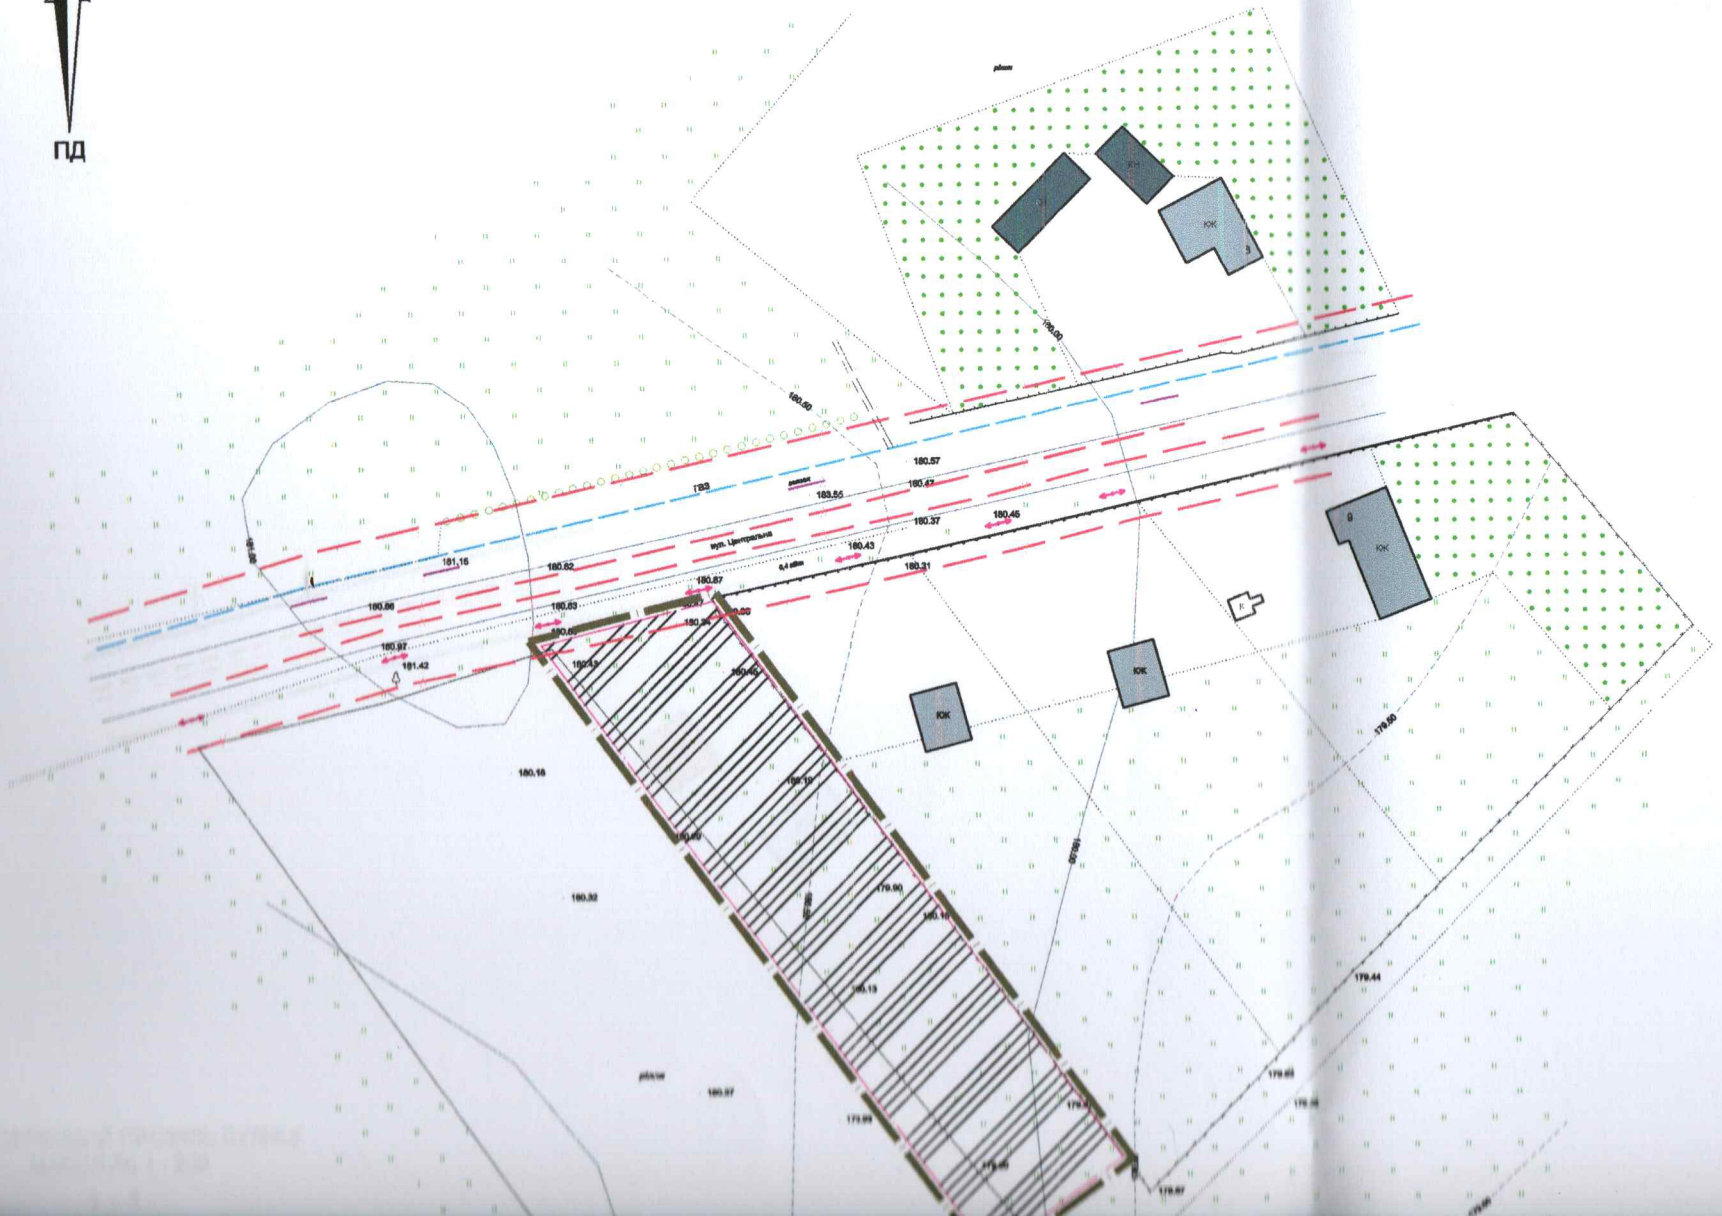

Існуючі