Проектній план. М 1 : 1 000.

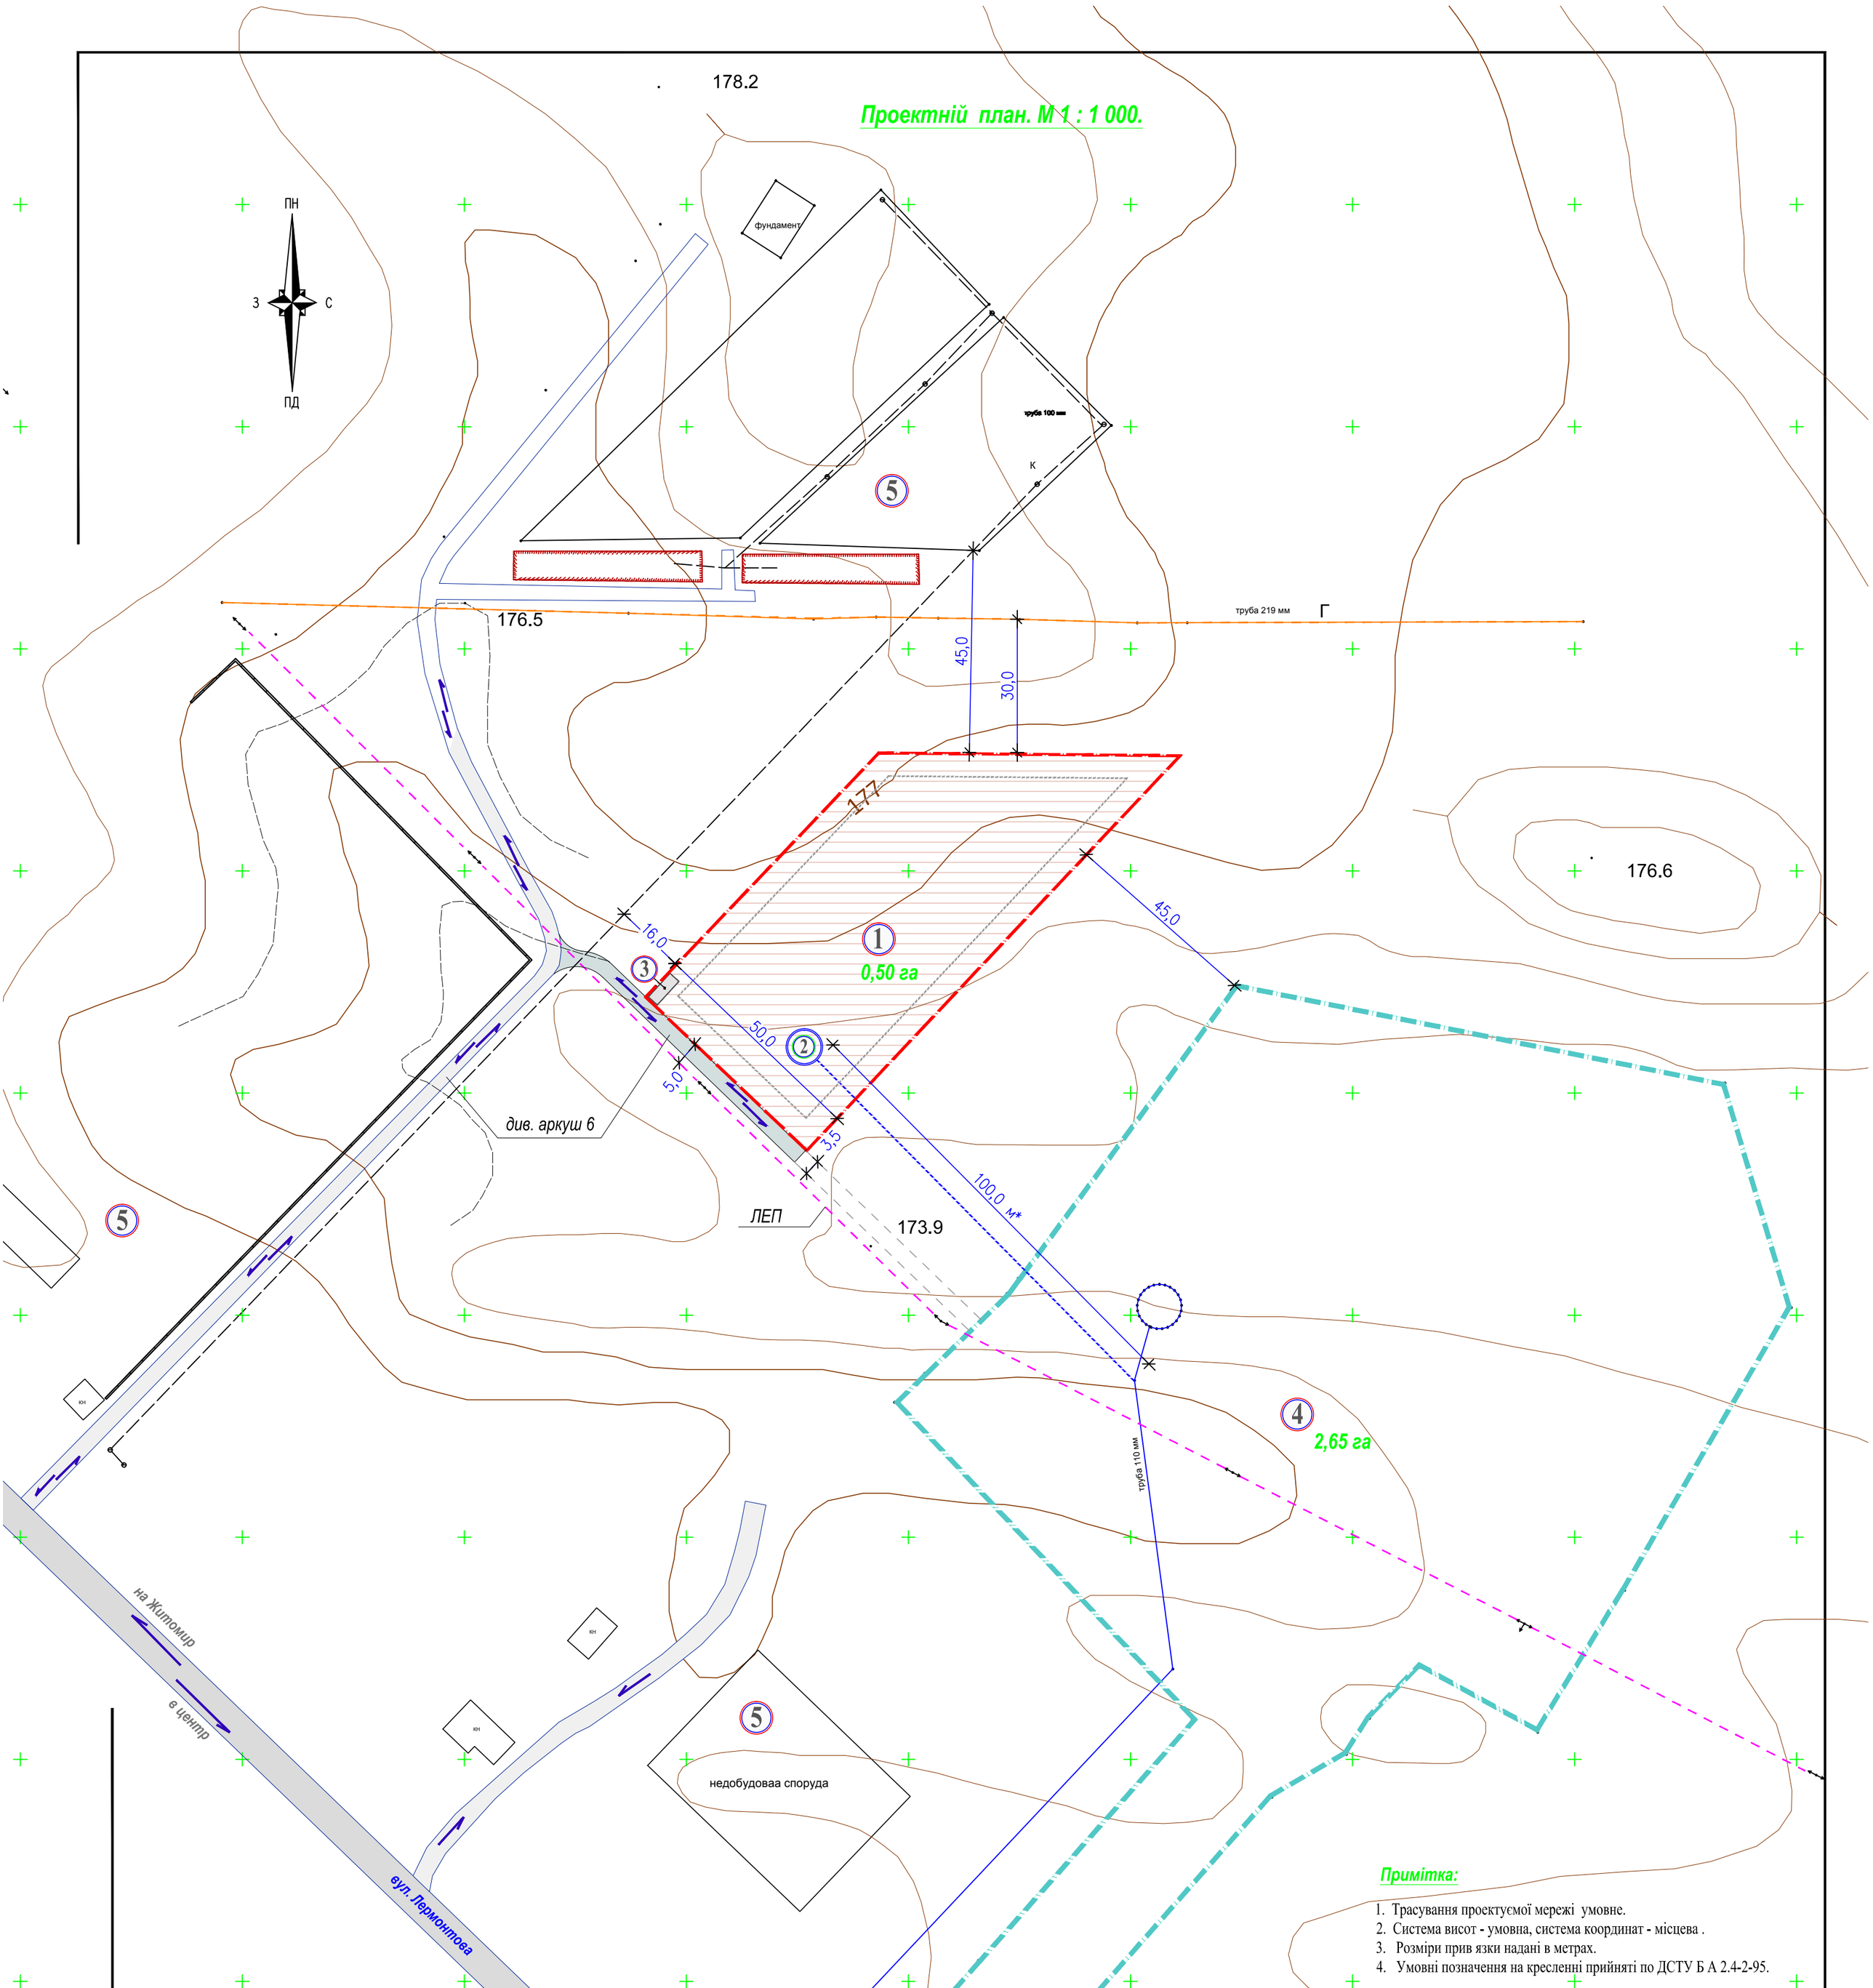

Примітка:

1. Трасування проектуємої мережі умовне.
2. Система висот - умовна, система координат - місцева .
3. Розміри прив язки надані в метрах.
4. Умовні позначення на кресленні прийняті по ДСТУ Б А 2.4-2-95.

Умовні позначення:

— Автомобільний проїзд (проект)

— Межа ділянки (0,50 га)

— Колодязь фільтрації з підведеною трубою (Ø100мм)

— Рух транспорту та пішоходів

— Межа орендованої ділянки (поле фільтрації - 2,65 га)

Експлікація будівель та споруд

Поз. по плану	Найменування	Примітка
1	Поле фільтрації	Проект
2	Фільтраційний колодязь з підведеною трубою	Проект
3	Пересувний вагон для обслуговуючого персоналу	Проект
4	Фільтраційне поле	Існуюче
5	Ділянка з недобудоваю (нежитлове призначення)	Існуюча

Змін.	Кіл.	Арк.	№док.	Підпис	Дата	135 / дпт - 2017			
						Земельна ділянка орієнтовною площею 0,50 га для розміщення полів фільтрації по вул. Лермонтова в смт. Брусилів Брусилівського р-ну Житомирської обл.			
						ТОВ "Брусилівський маслозавод"	Стадія	Аркуш	Аркушів
							ДПТ	5	
Перевірив		Гончарук				Проектній план. М 1 : 1 000.	ТОВ "Центр Інвентаризації" м. Житомир, 2017 р.		
Розробив		Сергієнко							
Н.контр.									