Схема планувальних обмежень. М 1:500

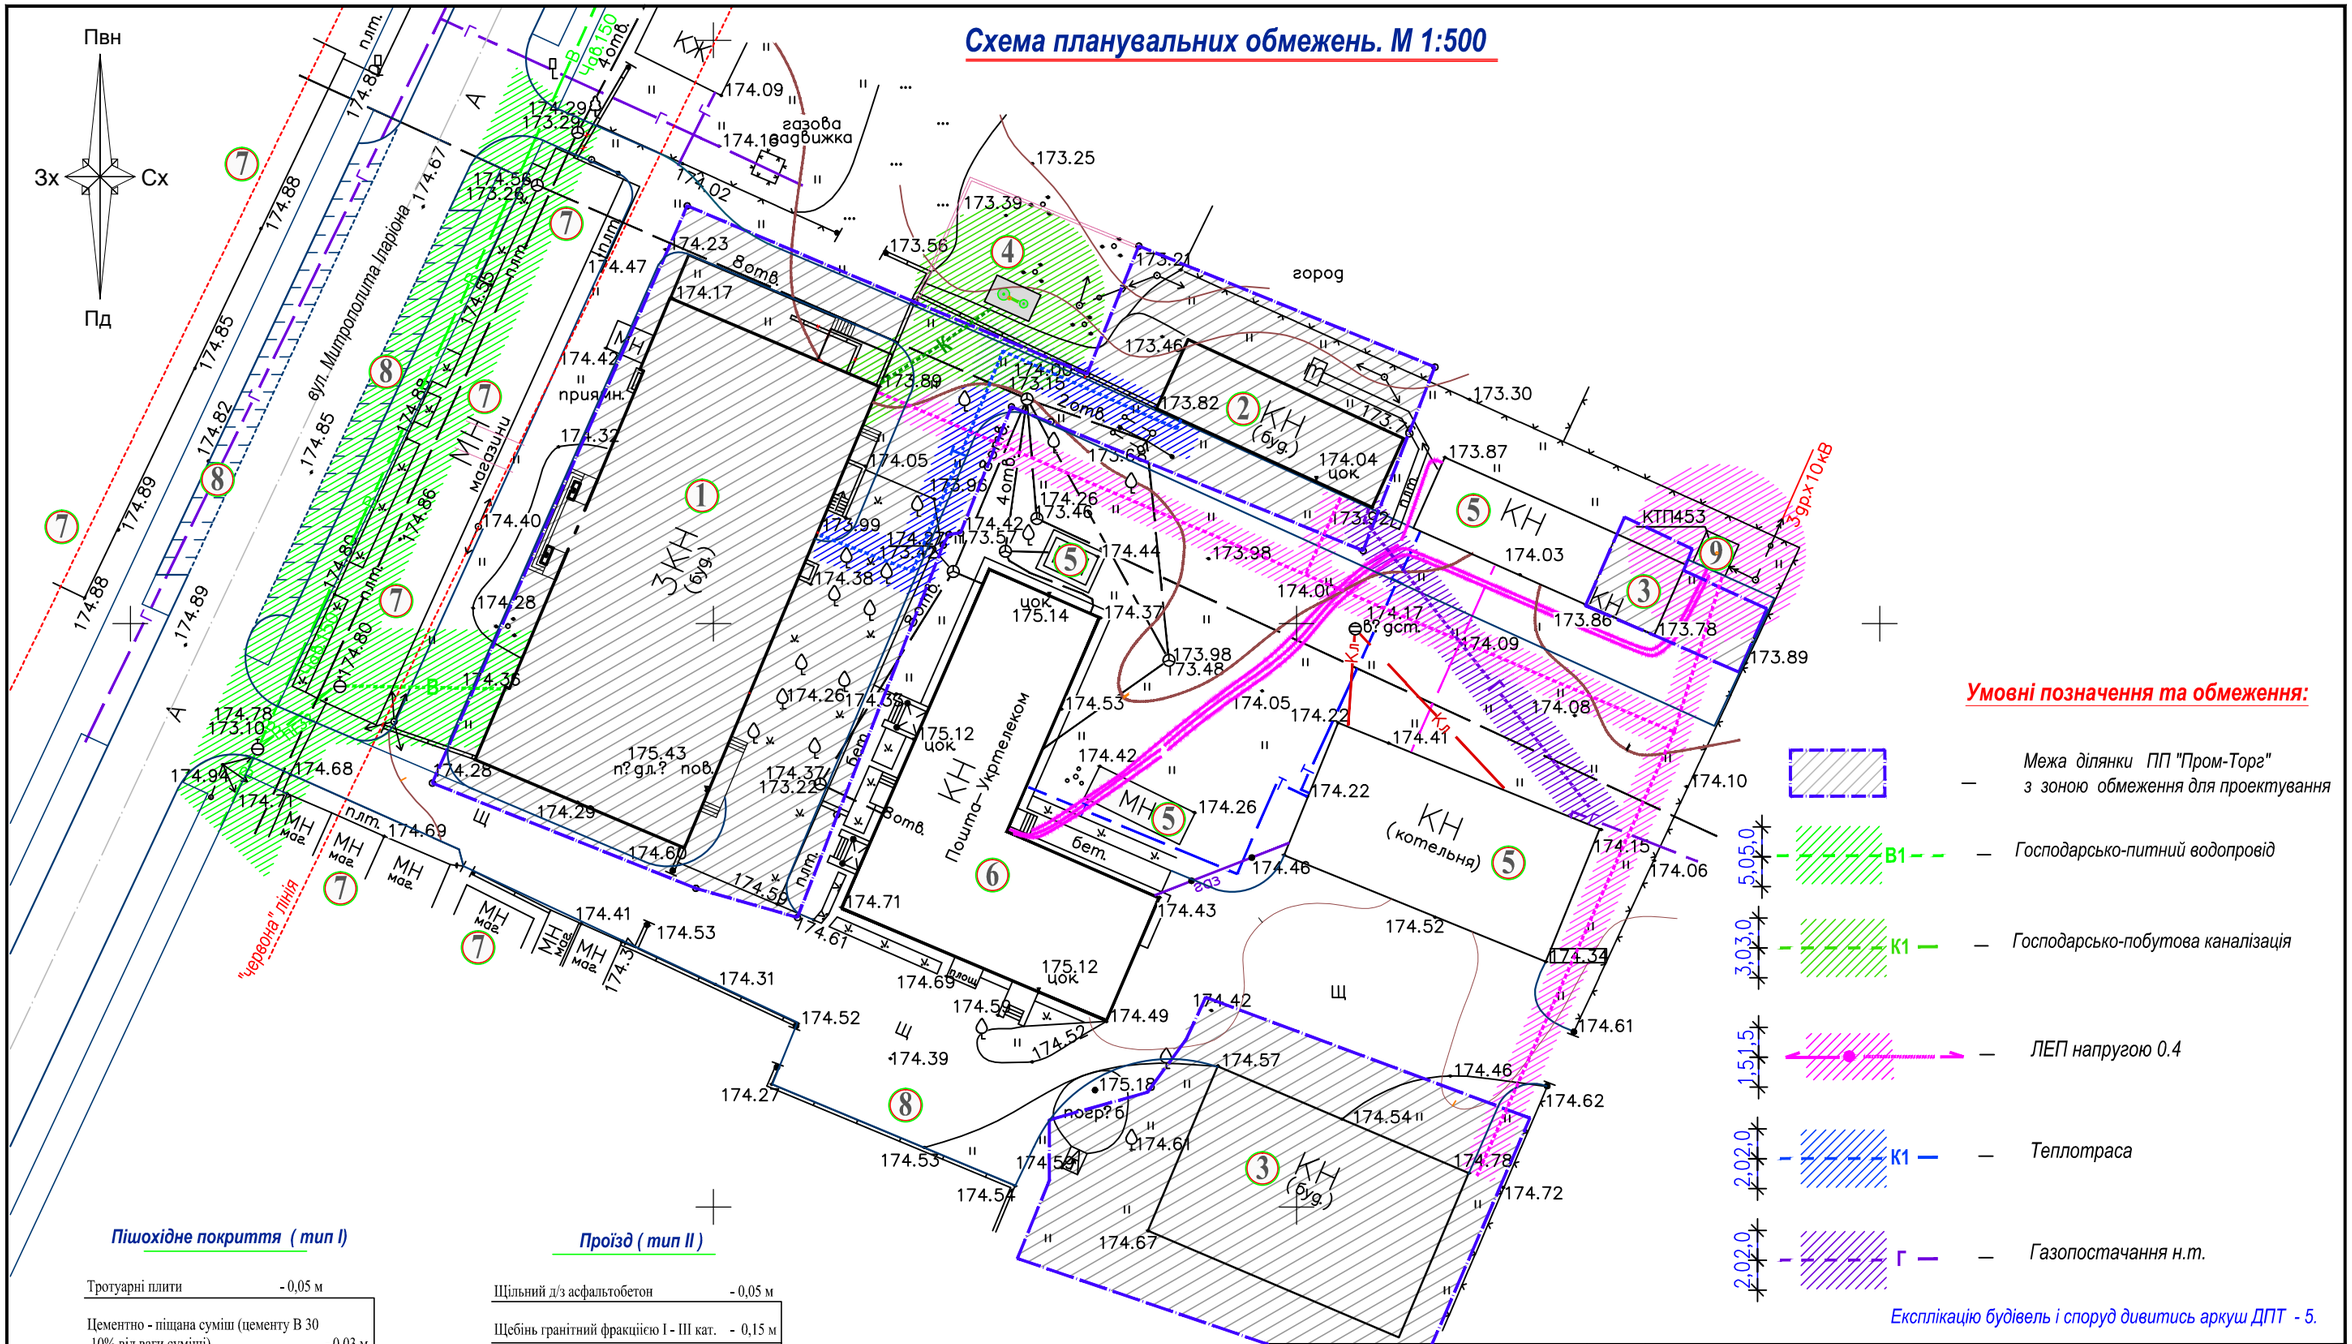

Пішохідне покриття (тип I)

Тротуарні плити	- 0,05 м
Цементно - піщана суміш (цементу В 30 10% від ваги суміші)	- 0,03 м
Пісок с/з	- 0,17 м
Існуючі шари грунт у	(К ущ. - 0,98)

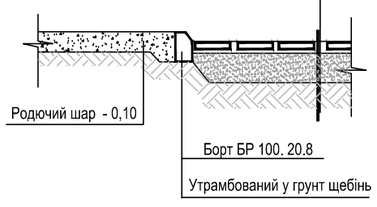

Проїзд (тип II)

Щільний д/з асфальтобетон	- 0,05 м
Щебінь гранітний фракцією I - III кат.	- 0,15 м
Пісок с/з	- 0,20 м
Ущільнений грунт	(К ущ. - 0,98)

Змін.	Кіл.	Арк.	№док.	Підпис	Дата
Перевірив					
Розробив		Сергієнко			
Н.контр.					

133/дпт - 2017

Земельні ділянкі для будівництва та обслуговування будівель громадської забудови по вул. Митрополита Іларіона, 45-А в смт. Брусилів Житомирської обл.

Власник ділянки: ПП "Пром-Торг"

Стадія	Аркуш	Аркушів
ДПТ	6	

Схема планувальних обмежень . М 1:500

ТОВ "Центр Інвентаризації"
м. Житомир, 2017 р.