
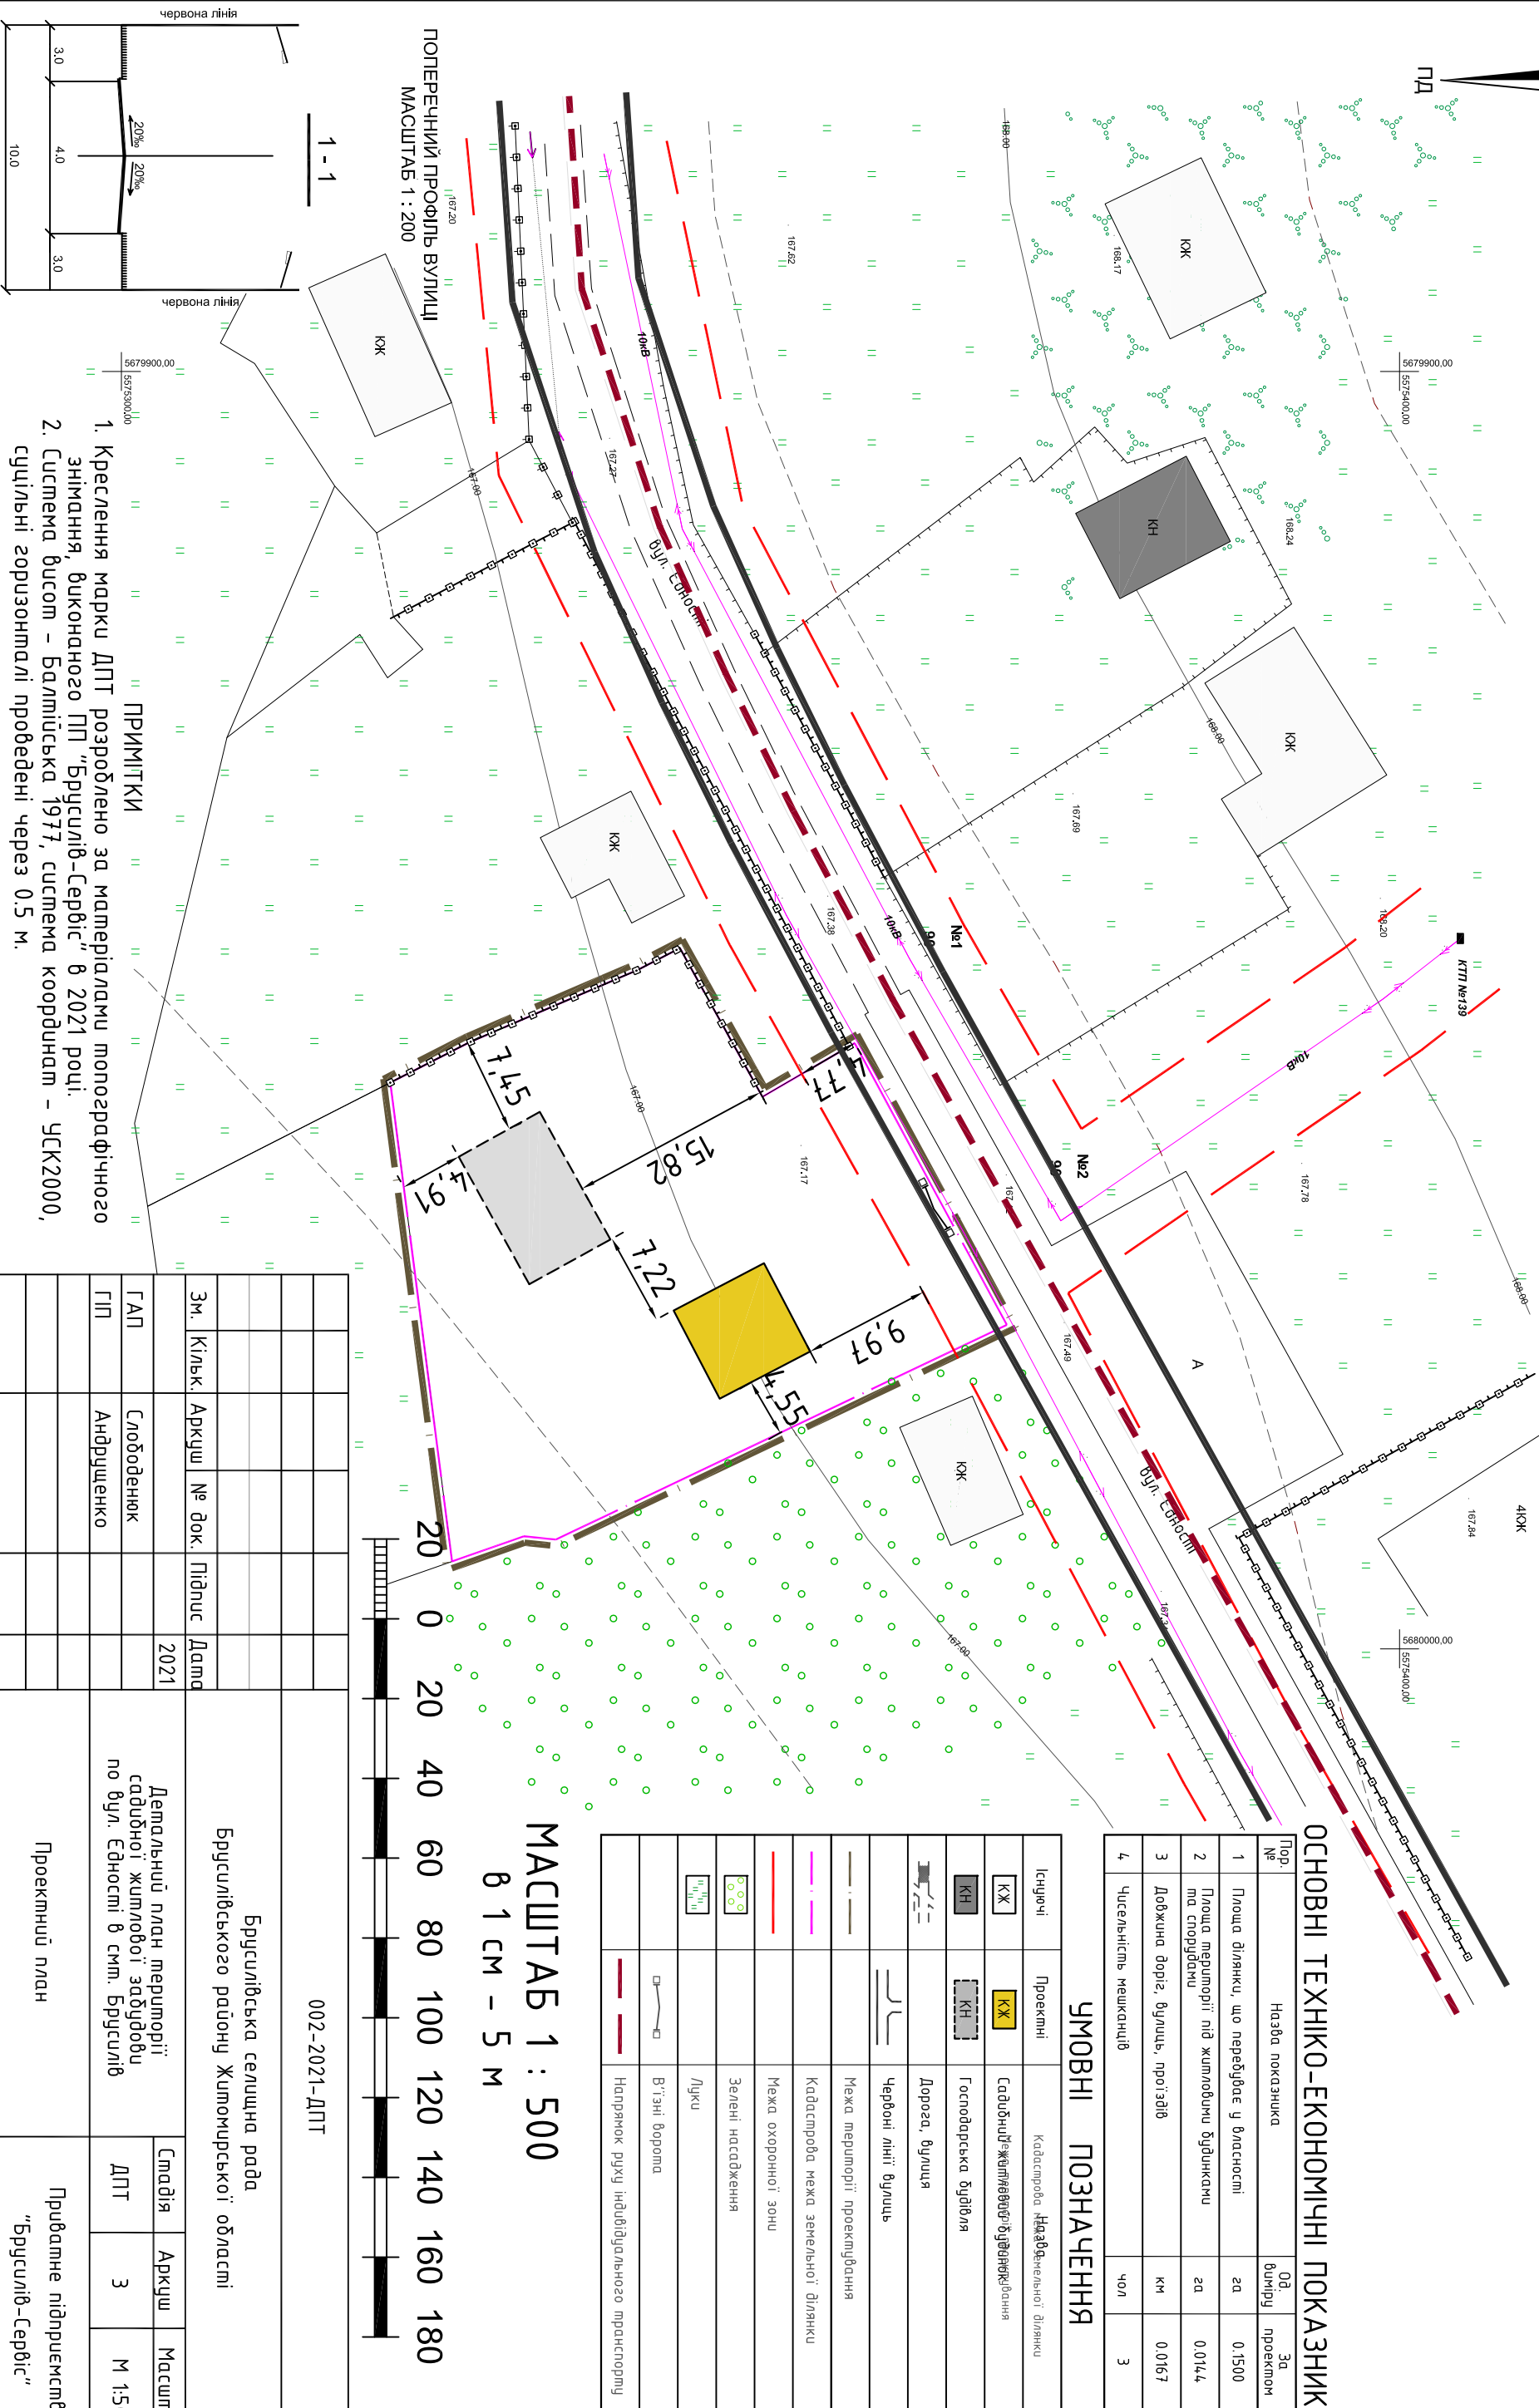


ДЕТАЛЬНИЙ ПЛАН ТЕРИТОРІЇ
садибної житлової забудови по вул. Єдності в снт. Брусилів
Брусилівського району Житомирської області


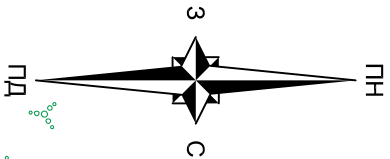

Пор. №	Назва показника	Од. виміру	За проектом
1	Площа ділянки, що передбачає у власності	га	0,1500
2	Площа території під житловими будівлями та спорудами	га	0,0144
3	Довжина доріг, вулиць, проїздів	км	0,0167
4	Чисельність мешканців	чол	3

УМОВНІ ПОЗНАЧЕННЯ

Існуючі	Проектні	Категорія об'єкта
КЖ	КЖ	Садина будівля
