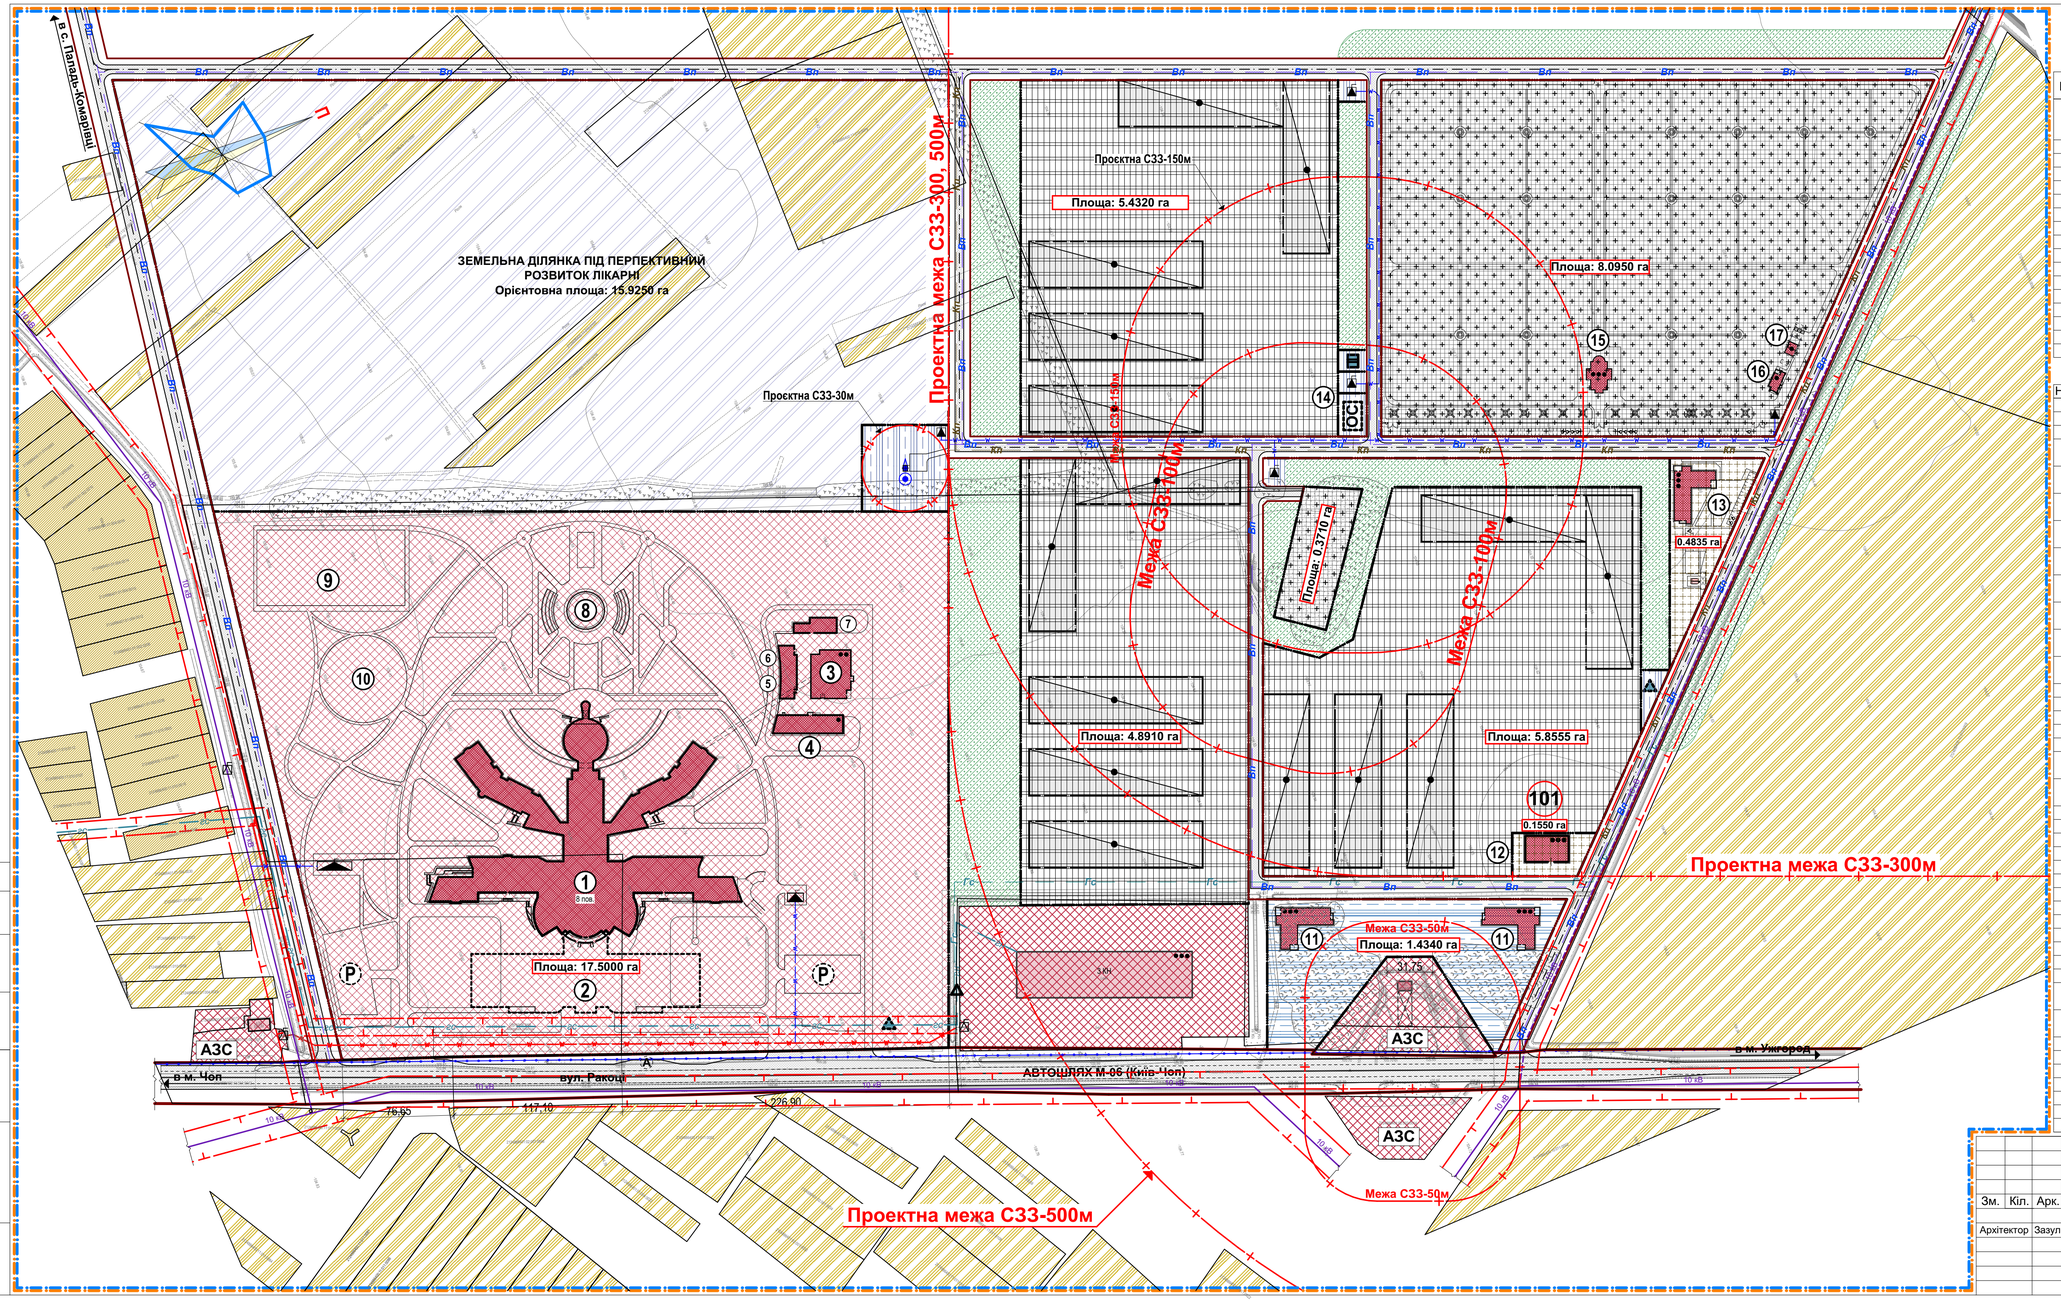

ДЕТАЛЬНИЙ ПЛАН ТЕРИТОРІЇ
М 1:2 000

ЕКСПЛІКАЦІЯ ЗАПРЄКТОВАНИХ БУДІВЕЛЬ ТА СПОРУД

Поз	Назва
1	Будівля обласної багатопрофільної лікарні з учбовим блоком, підвальними приміщеннями сховища IV класу на 1000 місць та технічним поверхом
2	Підземний паркінг на 200 маш./місць
3	Будівля патолого-анатомічного відділення
4	Будівля пральні
5	Киснева станція з операторською
6	Будівля гаражів
7	Будівля котельні з тепловим пунктом
8	Літній амфітеатр з фонтаном
9	Спортивний майданчик
10	Геліоптерний майданчик
11	Об' єкти придорожнього сервісу (магазини, підприємства харчування)
12	Будівля пожежного депо
13	Будівля крематорію з надземними резервуарами зрідженого газу
14	Локальні очисні споруди повної біологічної очистки з операторською
15	Будинок трауру
16	Адміністративно-побутовий будинок
17	Гараж для автомобільних катафалків з приміщенням майстерні

УМОВНІ ПОЗНАЧЕННЯ

Номер	Позначення	Назва
1		Межа території охопленої ДПТ
2		Блакитна лінія
3		Межі територій, що проєктуються
4		Проєктні громадські будівлі
5		Проєктні будівлі та споруди складського призначення (крім громадських та спеціалізованих продовольчих)
6		Проєктна територія громадської забудови
7		Проєктна виробнича територія промислових об' єктів
8		Проєктна територія кладовищ
9		Проєктна територія зелених насаджень спецпризначення
10		Проєктна територія об' єктів комунального призначення
11		Проєктна територія об' єктів транспортної інфраструктури
12		Проєктна територія об' єктів інженерної інфраструктури
13		Проєктні комплектні трансформаторні електропідстанції
14		Проєктний газорозподільчий пункт (ГРП, ШРП)
15		Проєктний пожежний резервуар
16		Проєктні водозабірні свердловини
17		Проєктні водонапірні башти
18	ОС	Прєктна станція очищення стічних вод комунальної каналізації
19	1+	Проєктна межа 1-го поясу зони санітарної охорони джерел водопостачання
20		Проєктні межі санітарно-захисних зон
21		Проєктні червоні лінії вулиць та проїздів
22		Проїзна частина вулиці з твердим покриттям
23	10 кВ	Проєктні повітряні лінії електропередачі
24		Проєктні підземні ЛЕП 10 кВ
25	Вп	Проєктний госп.-питний водопровід
26	Кп	Проєктна госп.-побутова каналізація
27	Гс	Проєктний газопровід середнього тиску
28		Існуючі червоні лінії вулиць районного значення
29		Проїзна частина вулиці з твердим покриттям
30		Фактичні межі існуючих земельних ділянок
31		Існуючі громадські будівлі
32		Існуюча територія громадської забудови
33		Існуюча територія житлової садибної забудови
34		Існуюча територія земель сільськогосподарського призначення
35	10, 35, 110 кВ	Існуючі повітряні лінії електропередачі
36		Межі існуючих охоронних зон
37		Існуючі комплектні трансформаторні електропідстанції
38		Існуючі підземні ЛЕП 10 кВ
39	вс	Існуючий газопровід середнього тиску
40	вн	Існуючий газопровід низького тиску
41		Існуючі газорозподільчі пункти (ГРП, ШРП)

Погоджено:

Взам. інв. №

Підп. та дата

Інв. № ориг.

Зм.	Кіл.	Арк.	№ д.	Підпис	Дата
Архітектор		Зазулич С.І.			2022

ДПТ 2021.09-У

"Нове будівництво обласної багатопрофільної лікарні розташованої за адресою: с. Сюрте Ужгородського району Закарпатської області"

ДЕТАЛЬНИЙ ПЛАН ТЕРИТОРІЇ
М 1:2 000

Стадія	Аркуш	Аркушів
ДПТ	6	

Схема інженерного забезпечення території

Кваліфікаційний сертифікат №003307