ДЕТАЛЬНИЙ ПЛАН ТЕРИТОРІЇ
М 1:2 000

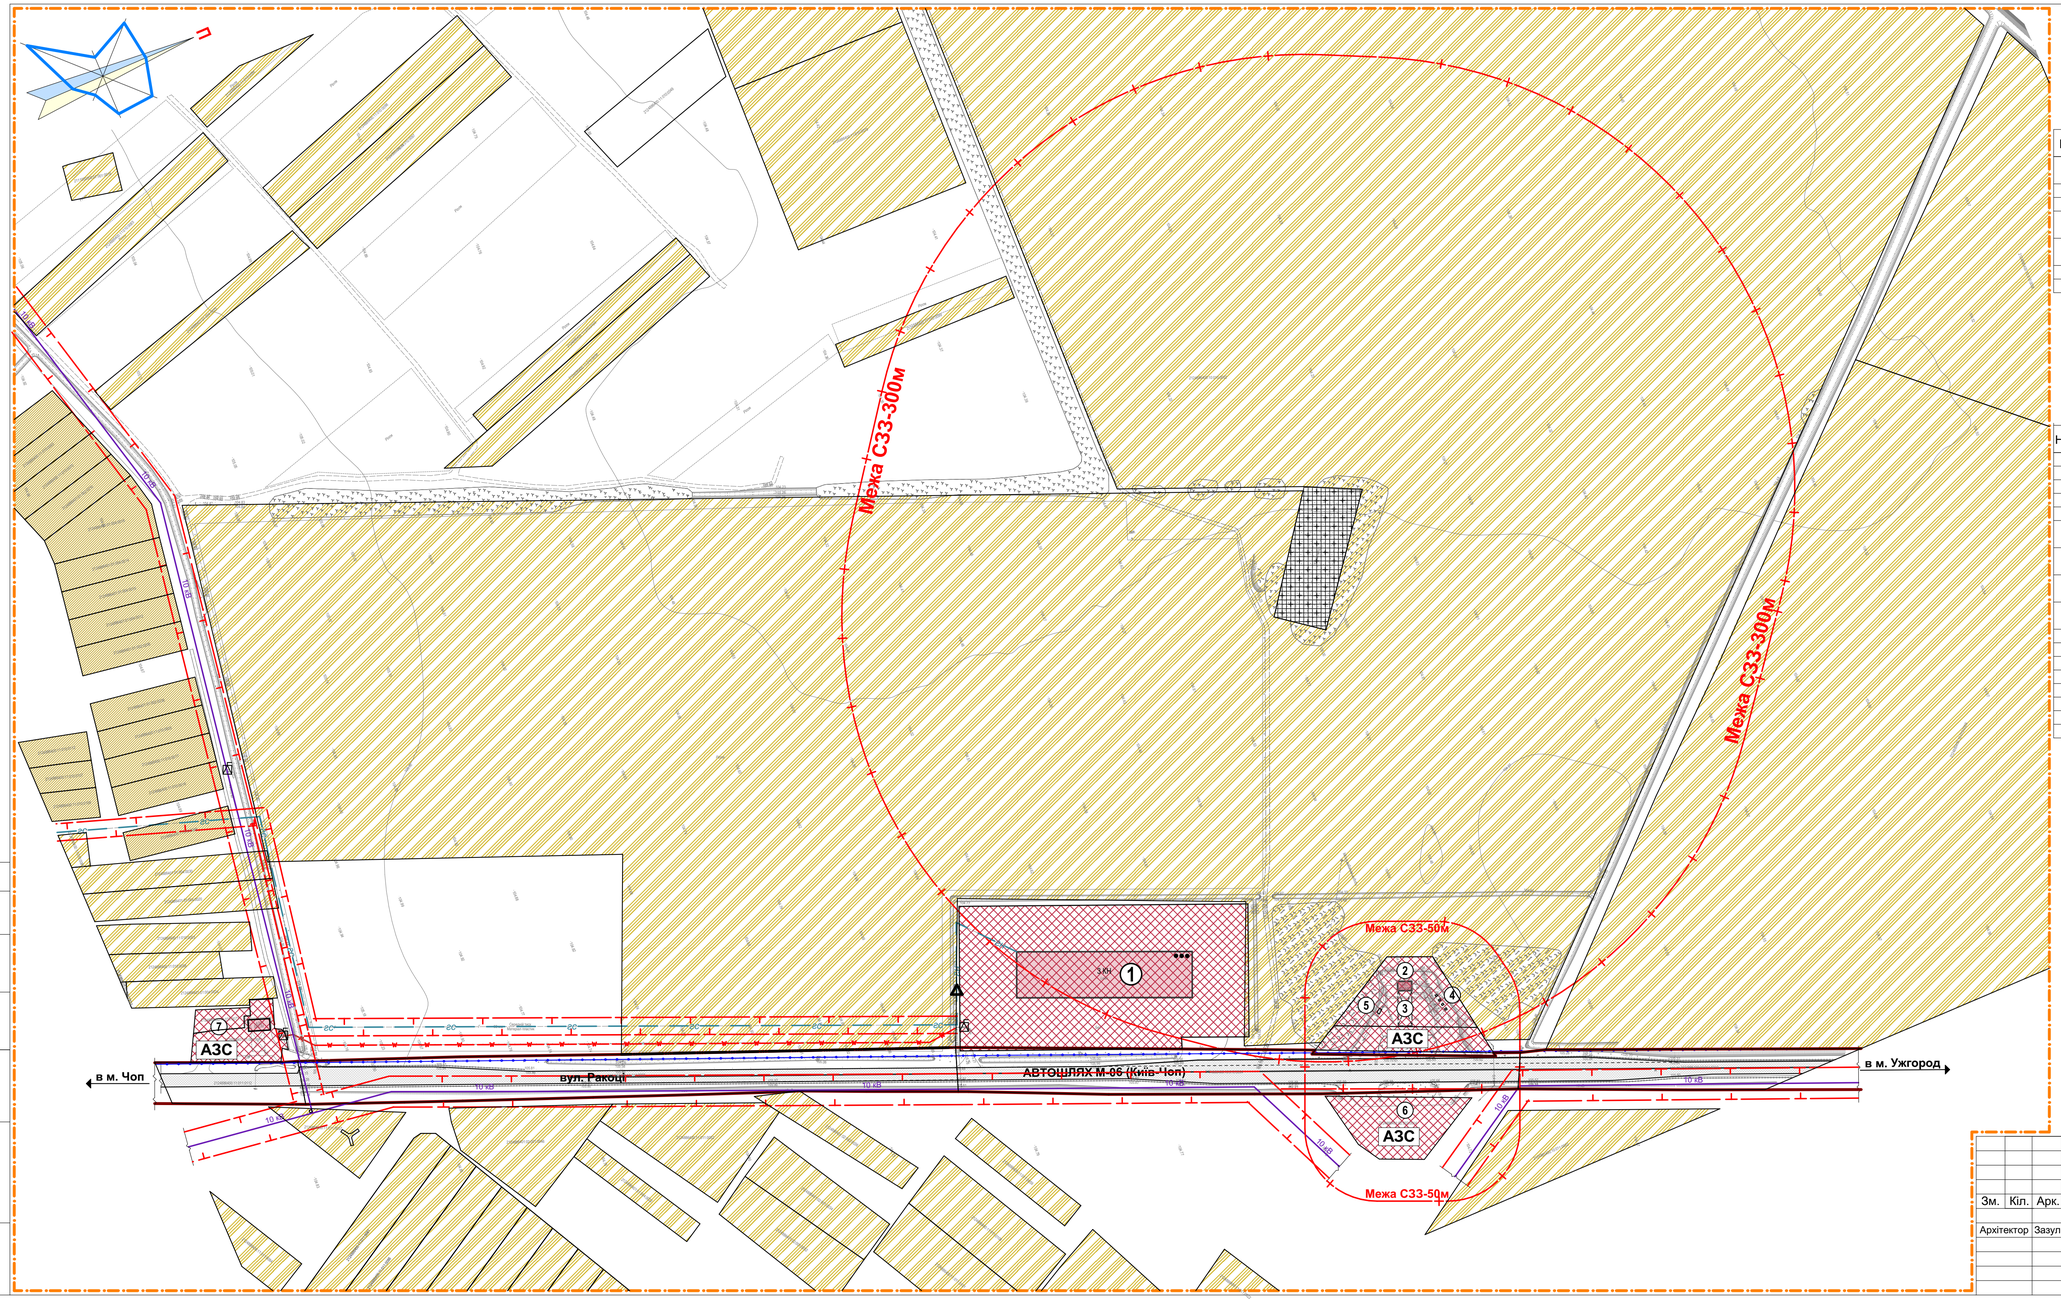

ЕКСПЛІКАЦІЯ ЗАПРЄКТОВАНИХ БУДІВЕЛЬ ТА СПОРУД

Поз	Назва
1	Будівля кладського призначення будівельних матеріалів з торгівельними приміщеннями
2	Операторська БП АЗС середньої потужності "Укрнафта"
3	Навіс з ПРК БП АЗС середньої потужності "Укрнафта"
4	Підземні резервуари ЛЗР з дихальними клапанами БП АЗС середньої потужності "Укрнафта"
5	Газовий модуль (з ПРК, навісом та резервуаром об'ємом до 10 м^3)
6	Територія БП АЗС середньої потужності "Укрнафта"
7	Територія АЗС середньої потужності "БРСМ"

УМОВНІ ПОЗНАЧЕННЯ

Номер	Позначення	Назва
1		Межа території охопленої ДПТ
2		Існуючі червоні лінії вулиць районного значення
3		Проїзна частина вулиці з твердим покриттям
4		Фактичні межі існуючих земельних ділянок
5		Існуючі громадські будівлі
6		Існуюча територія громадської забудови
7		Існуюча територія житлової садибної забудови
8		Існуюча територія земель сільськогосподарського призначення
9		Існуюча територія кладовищ
	10, 35, 110 кВ	Існуючі повітряні лінії електропередачі
10		Межі існуючих охоронних зон
11		Існуючі комплектні трансформаторні електропідстанції
12		Існуючі підземні ЛЕП до1кВ
13	ас	Існуючий газопровід середнього тиску
14	вн	Існуючий газопровід низького тиску
15		Існуючі газорозподільчі пункти (ГРП, ШРП)
16		Проектні межі санітарно-захисних зон

Погоджено:

Взам. інв. №

Підп. та дата

Інв. № ориг.

Зм.	Кіл.	Арк.	№ д.	Підпис	Дата
					2022
Архітектор		Зазулич С.І.			

ДПТ 2021.09-У

"Нове будівництво обласної багатопрофільної лікарні розташованої за адресою: с. Сюрте Ужгородського району Закарпатської області"

ДЕТАЛЬНИЙ ПЛАН ТЕРИТОРІЇ М 1:2 000	Стадія	Аркуш	Аркушів
	ДПТ	3	
План існуючого використання території та схема існуючих обмежень у використанні земель	Кваліфікаційний сертифікат №003307		