Схема організації руху транспорту і пішоходів, М 1:500

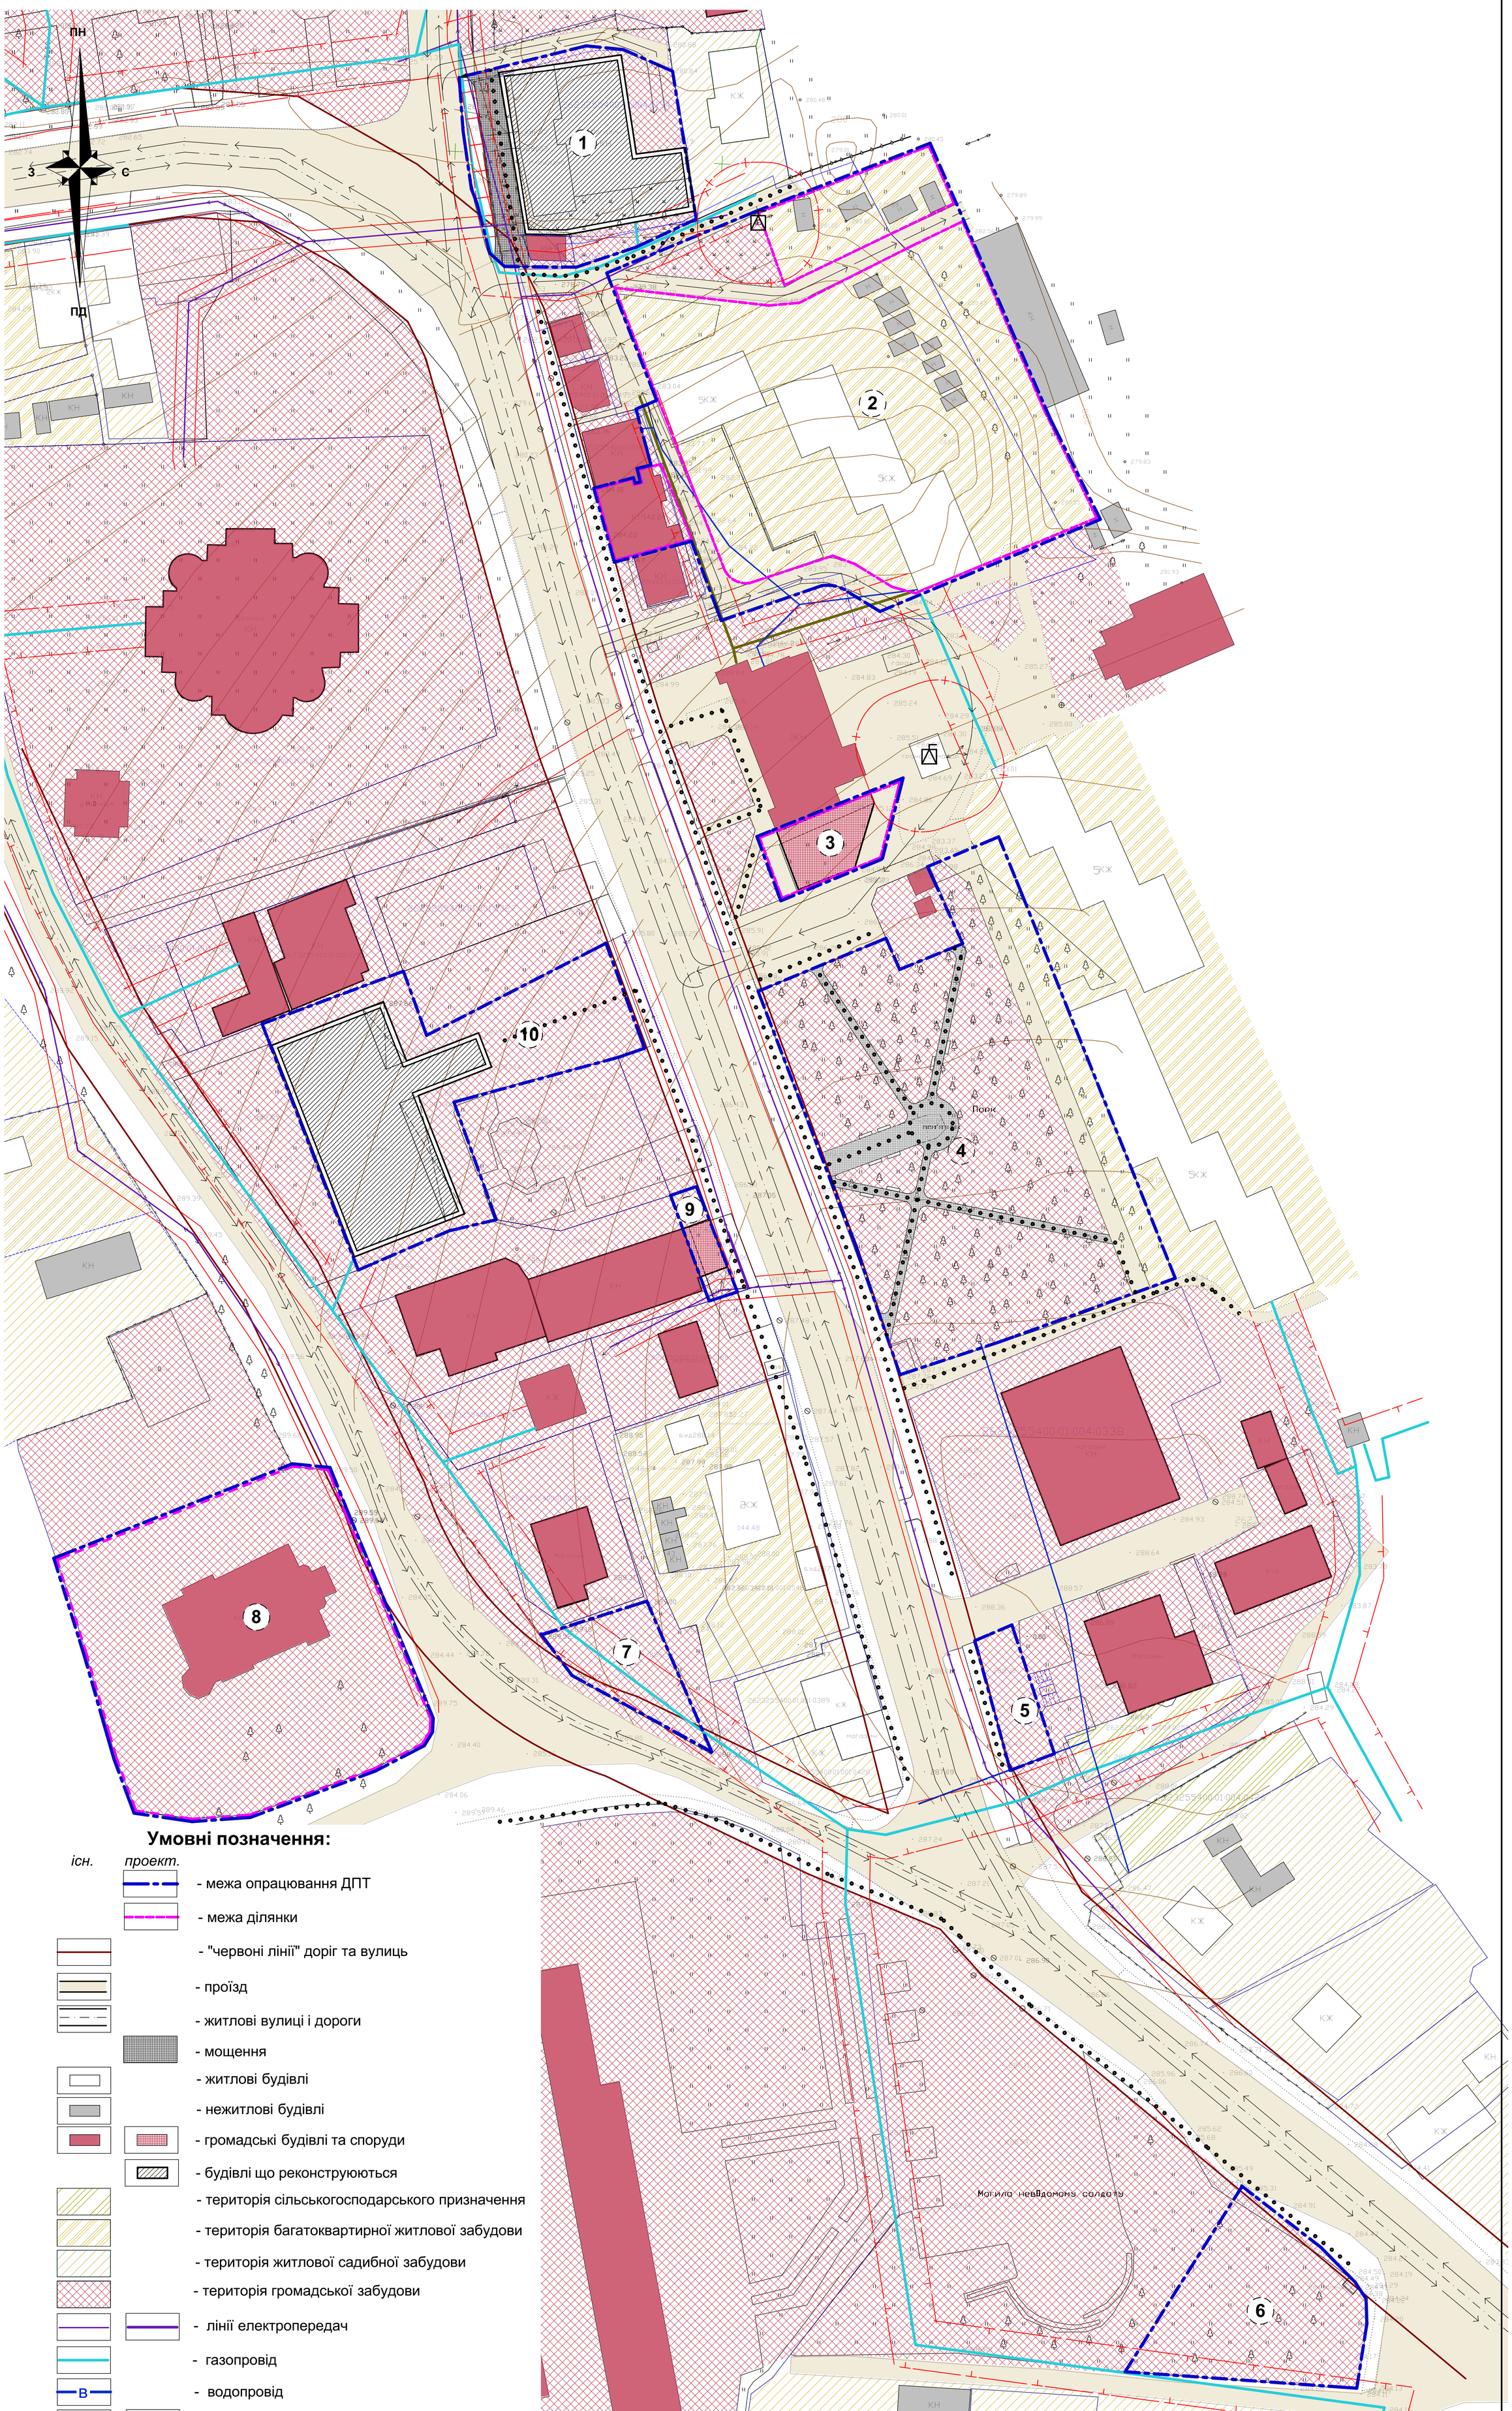

Умовні позначення:

існ. *проект.*

- межа опрацювання ДПТ
- межа ділянки
- "червоні лінії" доріг та вулиць
- проїзд
- житлові вулиці і дороги
- мощення
- житлові будівлі
- нежитлові будівлі
- громадські будівлі та споруди
- будівлі що реконструюються
- територія сільськогосподарського призначення
- територія багатоквартирної житлової забудови
- територія житлової садибної забудови
- територія громадської забудови
- лінії електропередач
- газопровід
- водопровід
- межа санітарно-захисної зони
- межа охоронної зони
- рух транспорту
- рух пішоходів
- 1 - номер ділянки

Зм.	Кільк.	Арк.	№ док.	Підпис	Дата	289-21		
						Детальний план території земельних ділянок центральної частини в смт. Отинія Коломийського району Івано-Франківської області		
						Детальний план території	Стадія: ДПТ	Аркуш:	Аркушів:
ГАП		О.Микуляк				Схема організації руху транспорту і пішоходів, М 1:500	ФОП О.Микуляк м.Івано-Франківськ	
виконав		О.Дидич						
перевірив		О.Микуляк						
норм.контр.								