Лівій зведення з аркушем 7

схема розміщення вулиць

аркуш 7

до кладовища
до очисних споруд

поле

поле

поле

поле

поле

Студеники

ПОПЕРЕЧНІ ПРОФІЛІ ВУЛИЦЬ ТА ПРОЇЗДІВ

М1:100

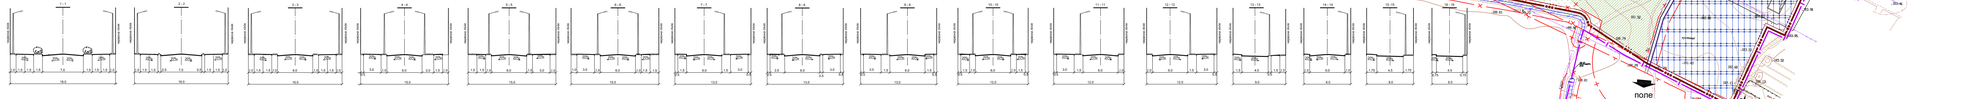

УМОВНІ ПОЗНАЧЕННЯ

існуючі	проектні	Назва
		Будівлі громадська
		Житлові будинки: с1-заг., б1-в заселі.ст., в1-житлі
		Будівлі, споруди, що підлягає знесенню
		Будівлі та споруди виробничої
		Дорога, вулиця: а) з твердим покриттям б) грунтова
		Зупинка громадського транспорту
		Чорний гній вулиць
		Автостоянка
		Території житлової забудови; садиби
		Території громадської забудови
		Території виробничої забудови
		Території комунальної забудови
		Кладовища а) що закриваються, б) діючи
		Території зелених насаджень обмеженого користування
		Території зелених насаджень спец. призначення
		Території зелених насаджень загального користування
		Території сільськогосподарського призначе. - ліс
		- пасовища
		- сінокіс
		Болото
		Межа території сільської ради
		Межа території населеного пункту
		Межа зони санітарної охорони
		Межа охоронної зони
		Межа прибережної захисної смуги та смуги відведення
		Межа зони регулювання забудови
		Артсвердловина
		Водонапірна вежа
		Каналізаційна насосна станція
		Трансформаторна підстанція
ГРП		Газорозподільний пункт
		Водопровід госп. питний
		Газопровід низького тиску
		Повітряна лінія електропередачі високої напруги
		Повітряна лінія електропередачі низької напруги
		Телефонний кабель
		Уяч.
		Струмок, річка
		Водойма
		Території, що потребує інженерного підготовлення
		Майданчик контейнерів для сміття
		Номер кварталу
		Кільність дворів Площа кварталу

ОСНОВНІ ПОКАЗНИКИ ГЕНЕРАЛЬНОГО ПЛАНУ

Код №	Назва показника	Од. виміру	Існуючий стан	За проектом
1	Площа села	га	442.74	605.693
2	Чисельність населення	тис. чол.	0.476	2.70
3	Нове житлове будівництво, всього	Кільк. Площа	393/393	1133/1133
	- садиба	Кільк. Площа	393/393	1133/1133
	Нове житлове будівництво, всього	Кільк. Площа		740/740
	- садиба	Кільк. Площа		740/740
4	Площа присадибної ділянки	га	-	0.25
5	Довжина вулиць	км	-	57.5
6	Водопостачання	тис. м³/добу	-	0.973
7	Водовідведення	тис. м³/добу	-	0.973
8	Газопостачання	млн. м³/рік	-	5.187
9	Електропостачання	тис.кВт рік	-	9.25

ПРИМІТКИ

1. Креслення мереж ГП розроблено за матеріалами топографічного вивчення, виконаного ТОВ "МАГІСТРАЛЬБУДПРОЕКТ" в 2016 роц.
2. Система висот - Балтійська, система координат - УСК-2000, суцільні горизонталі проведені через 1,0 м.
3. Генеральний план покроєний в схемою проектних поперечників обмежень.

ЕКСПЛІКАЦІЯ

Код №	Назва об'єкта	Кільк.	Примітка
1	Адміністративна будівля у складі:	1	проект.
	- сільська рада		
	- торговий центр на 200 м² торгової площі		
	- їдальня на 50 місць		
2	Братська могила воїнів Радянської армії, що загинули при звільненні села від німецько-фашистських загарбників в роки Другої світової війни	1	існуюч.
3	Офісна приміщення ФГ "Нива Переяславщини"	1	існуюч.
4	Громадська будівля у складі:	1	проект.
	- відділення зв'язку		
	- магазин товарів універсального асортименту 100 м²		
5	Громадська будівля у складі:	1	проект.
	- аптека		
	магазин товарів універсального асортименту 100 м²		
6	Громадська будівля у складі:	1	проект.
	- комплексний приймальний пункт на 5 робіт. м.		
	- пазня на 20 пом. м.		
	- пральня на 270 кг/зм		
7	Громадська будівля у складі:	1	реконстр.
	- будинок культури на 100 місць		
	- бібліотека на тис. од. зб.		
8	Громадська будівля у складі:	1	проект.
	- спортивний зал на 300 м2 площі підлоги		
	- басейн на 120 м2 дзеркала води		
	- центр дозвілля		
	- готель на 15 місць		
	- кафе на 20 місць		
9	Каплиця	1	проект.
10	Школа I-II ступеня на 240 учнів з дитячим дошкільним закладом на 90 дітей	1	проект.
10.1	Дитяча дошкільна установа на 50 місць	1	проект.
11	Фельдшерсько-акушерський пункт	1	існуюч.
12	Дитячий ігровий майданчик	3	проект.
13	Спортивний майданчик 1458 м²	3	проект.
14	Прогулянковий парк	1	проект.
15	Сквер	2	проект.
16	Пляж	2	проект.
17	Магазин універсального асортименту 230 м²	1	існуюч.
18	Магазин універсального асортименту 220 м²	3	проект.
19	Кафе	1	реконстр.
20	Громадська будівля у складі:	1	проект.
	- ринковий комплекс на 110 м2 торгової площі		
	- кафе на 30 місць		
21	Пошта	1	існуюч.
22	Пожарно на 2 автомашини	1	проект.
	Виробничі території:		
23	ФГ "Сой лана"	1	існуюч.
24	ФГ "Нива Переяславщини"	1	існуюч.
25	Підприємство IV класу за санітарною класифікацією	1	проект.
	Комунальні території:		
26	Кладовища	1	закрите
27	КНС поверхневих вод	1	проект.
28	КНС господарсько-побутових вод	1	проект.
29	Очисні споруди поверхневих стічних вод	12	проект.
30	Артсвердловина свердловина	3	існуюч.
31	Артсвердловина свердловина	3	проект.
32	Водонапірна башта	3	існуюч.
33	Газорозподільний пункт	8	існуюч.
34	ТП	6	існуюч.
35	Майданчик для забору води пожежними машинами	8	існуюч.
36	Станція водопідготовлення	1	проект.

МАСШТАБ 1 : 2000

в 1 см - 20 м

50 0 50 100 150 200 250 300 350 400 450

2 0 9 4 3 - 2 - П

Київська обласна рада
Переяслав-Хмельницького району Київської області

Генеральний план
с. Кошів

Стадія | Аркуш | Аркушів
ГП | 9 | 9

Генеральний план (основне креслення)

ДП «МАГІСТРАЛЬБУДПРОЕКТ»

Зм. | Кільк. | Аркуш | №док. | Підпис | Дата

Нач. відд. АПБО Кравченко
Нач. від. Бригінський
ГАП Мамонтенко
Розробив Шевченко

Інв. № подл. | Підп. і дата | Взам. інв. №