
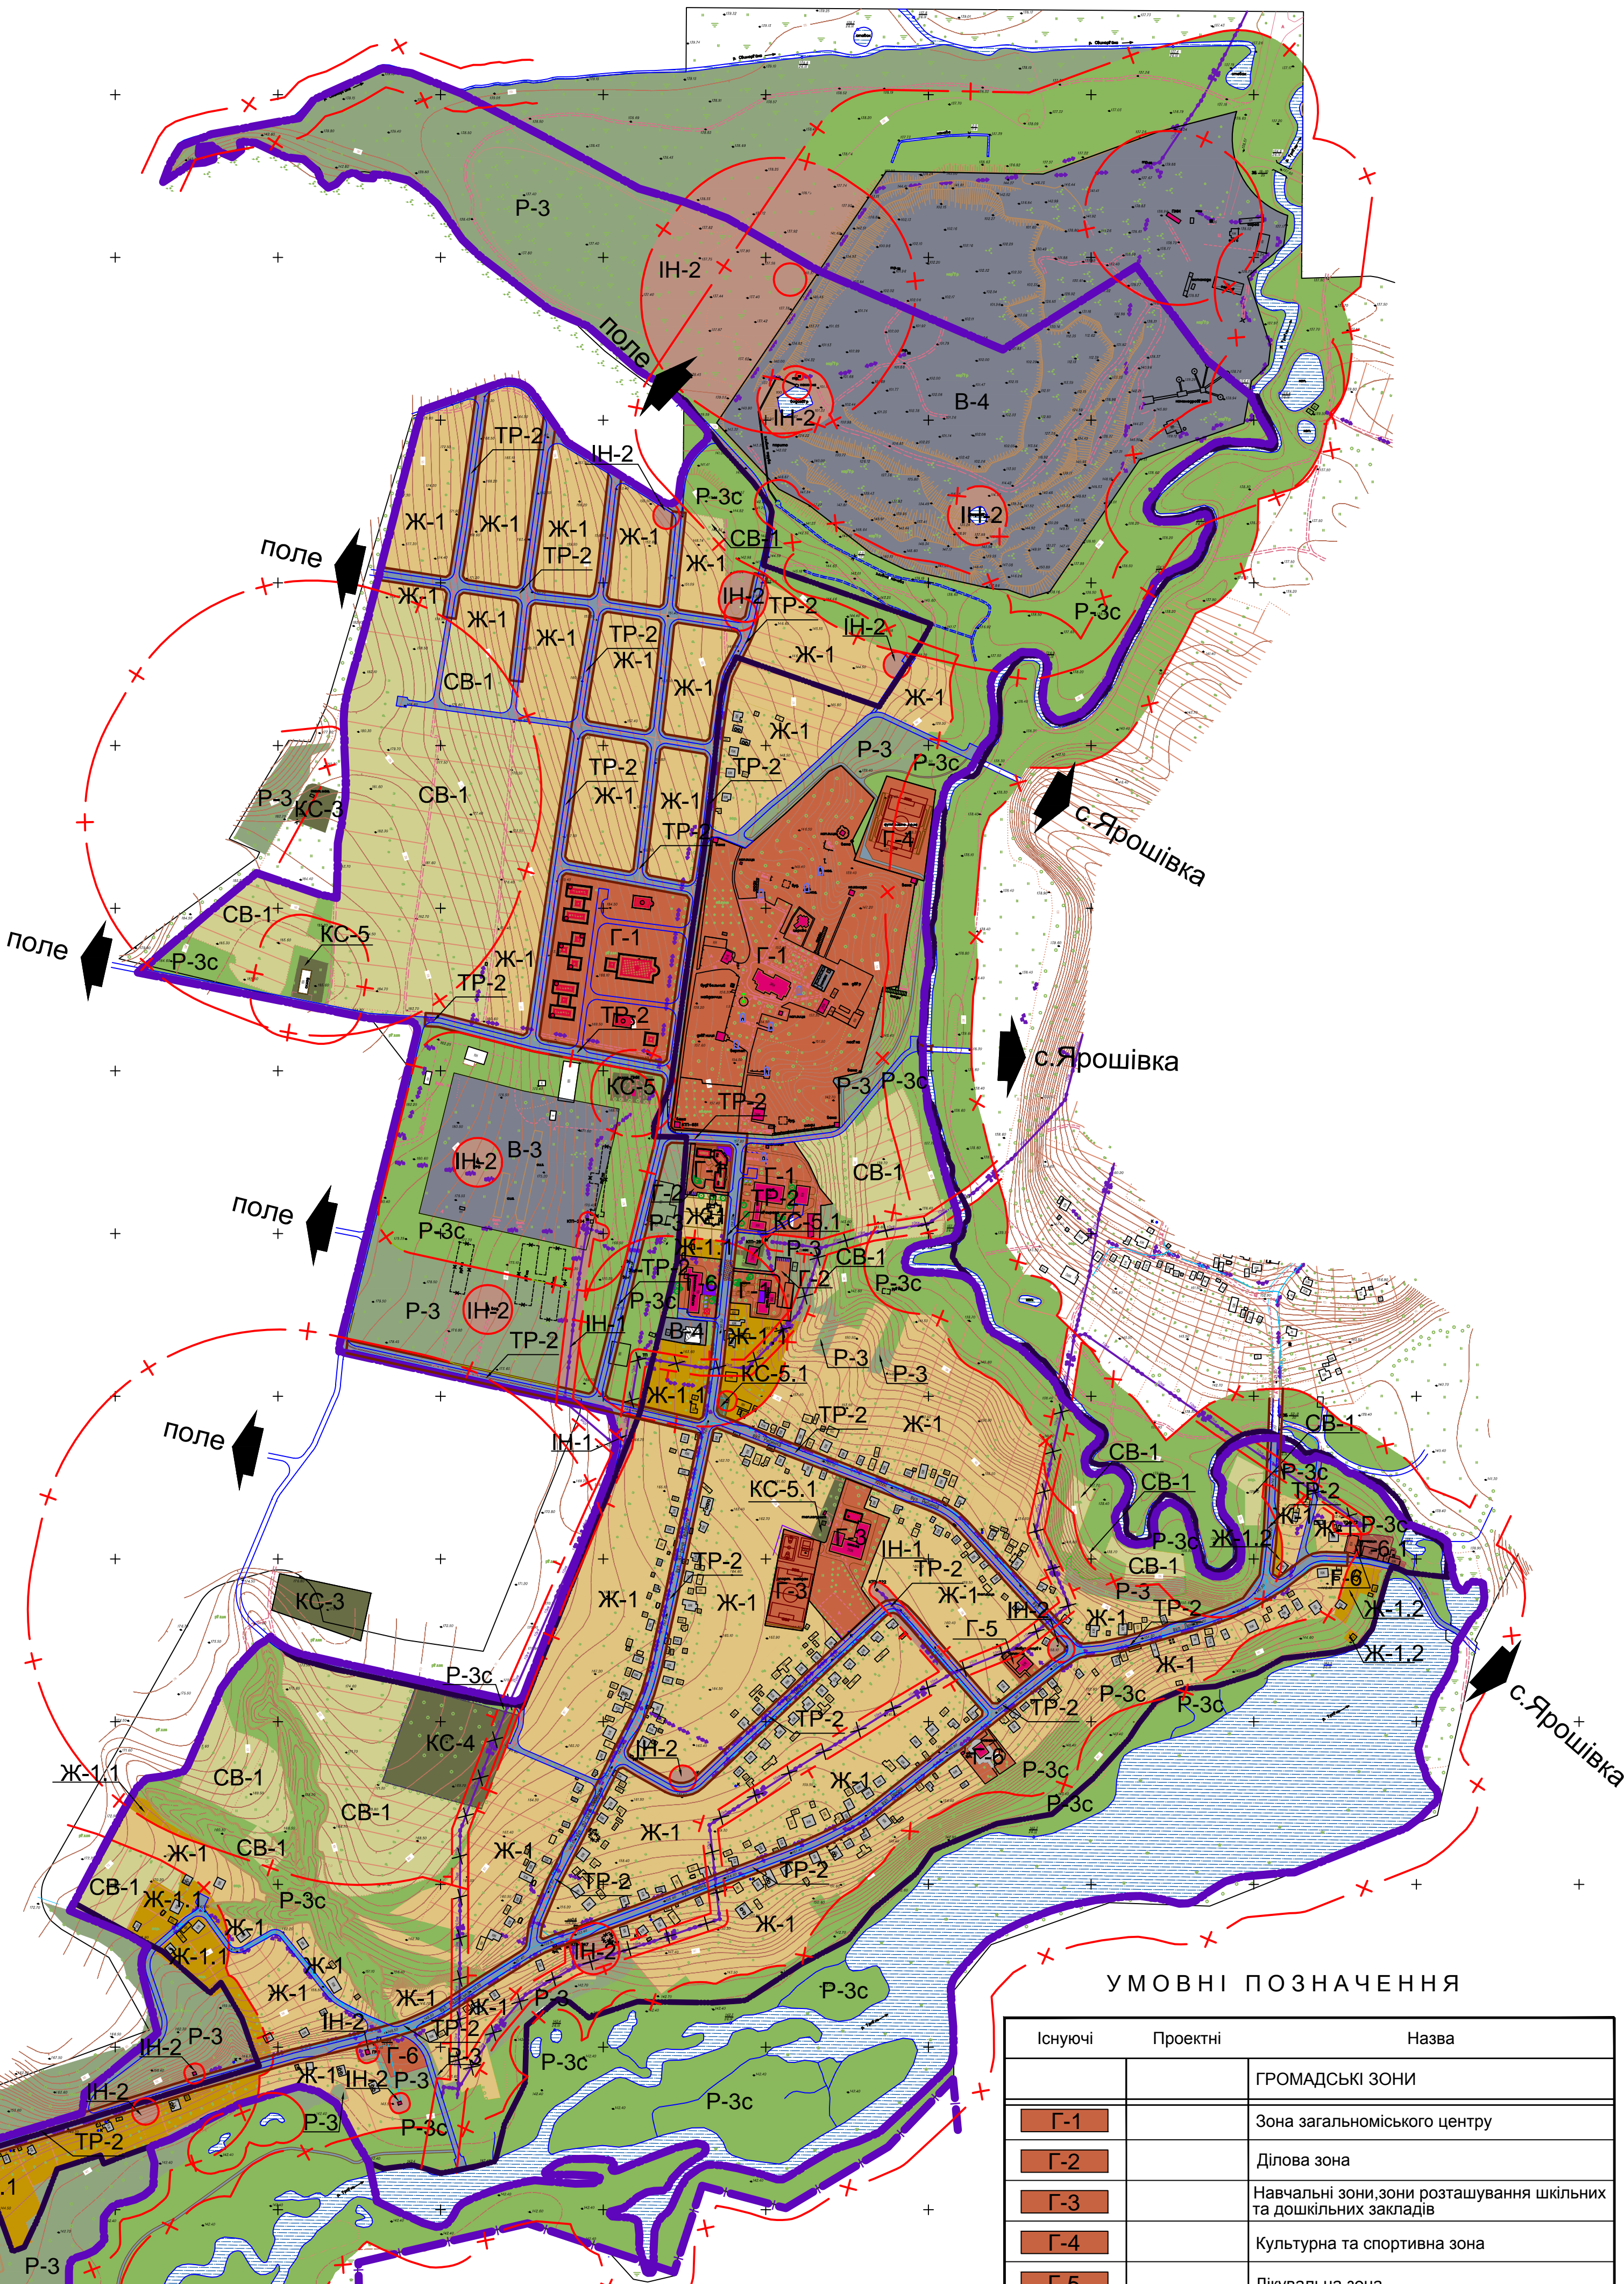
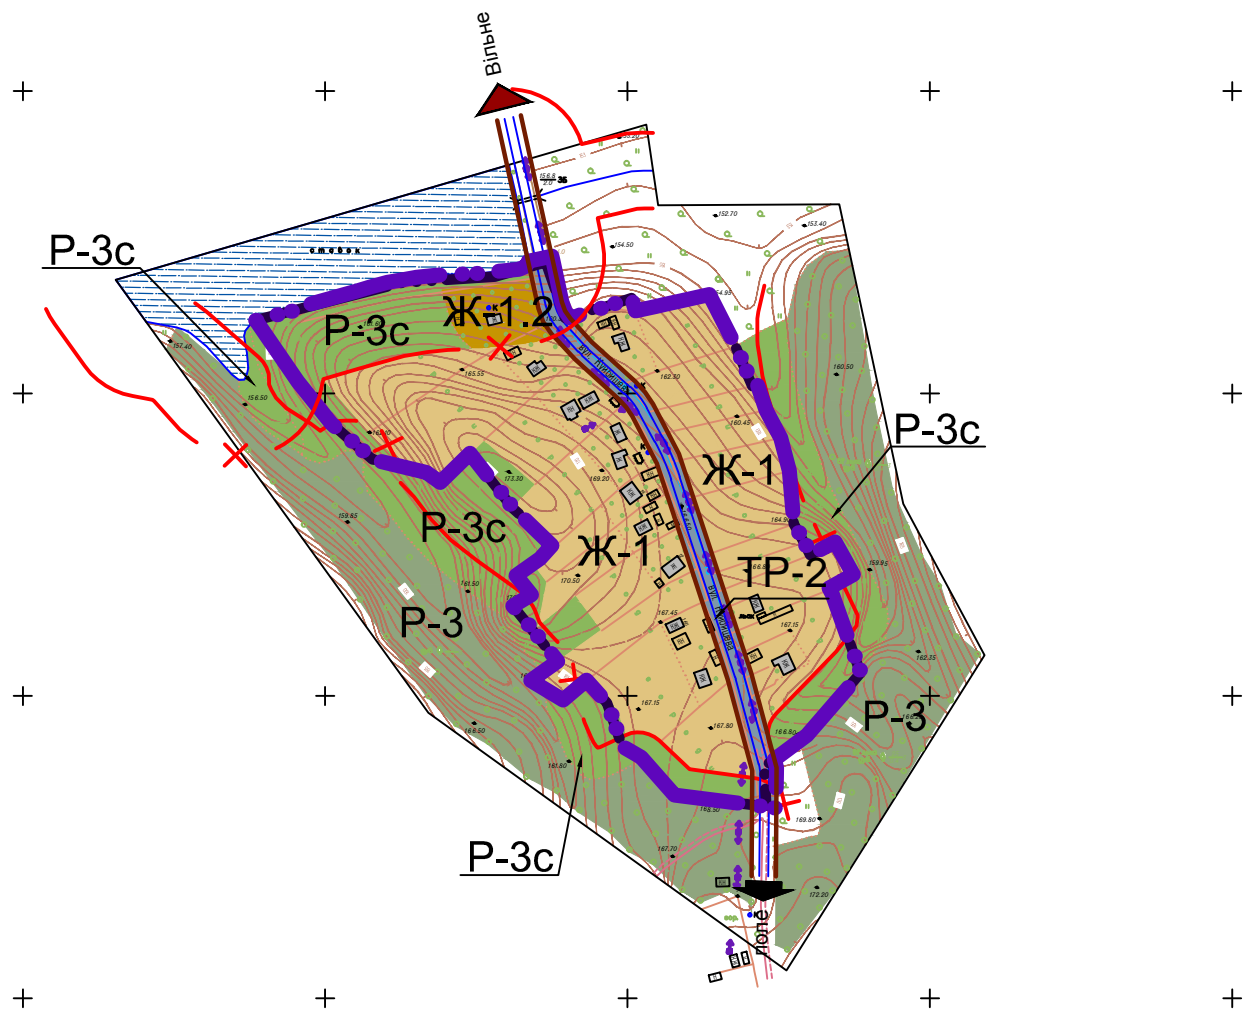


ПЛАН ЗОНУВАННЯ ТЕРИТОРІЇ (ЗОНІНГ)
СЕЛА ТОМАШІВКА
Фастівського району Київської області

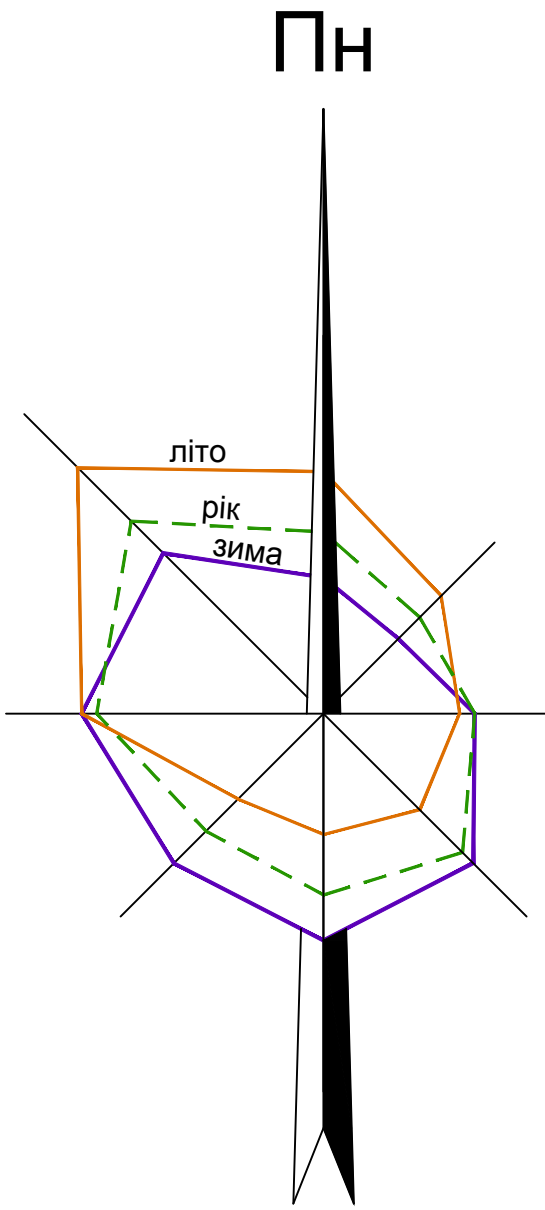

УМОВНІ ПОЗНАЧЕННЯ


Існуючі	Проектні	Назва
ГРОМАДСЬКІ ЗОНИ		
Г-1		Зона загальноміського центру
Г-2		Ділова зона
Г-3		Начальні зони розташування шкільних та дошкільних закладів
Г-4		Культурна та спортивна зона
Г-5		Лікувальна зона
Г-6		Торгівельна зона
Г-6.1		Торгівельна зона в межах прибережно-захисних зон
ЖИТЛОВІ ЗОНИ		
Ж-1		Садбна забудова
Ж-1.1		Зона садбної забудови в межах санітарної зони від виробничих та комунальних об'єктів
Ж-1.2		Зона садбної забудови в межах прибережно-захисних зон
ЛАНДШАФТНО-РЕКРЕАЦІЙНІ ЗОНИ		
Р-3		Рекреаційна зона для повсякденного відпочинку населення
Р-3с		Зелені насадження спец призначення
ЗОНИ ТРАНСПОРТНОЇ ІНФРАСТРУКТУРИ		
ТР-2		Зона території вулиць, майданів (у межах червоних ліній), доріг
ЗОНИ ІНЖЕНЕРНОЇ ІНФРАСТРУКТУРИ		
ІН-1		Зона об'єктів електромережі
ІН-2		Зона об'єктів тепломережі, котельень та магістральних мереж водопостачання, каналізації, ліній каналізації та газопостачання
КОМУНАЛЬНО-СКЛАДСЬКІ ЗОНИ		
КС-3		Зона розміщення об'єктів 3-го класу санітарної класифікації
КС-4		Зона розміщення об'єктів 4-го класу санітарної класифікації
КС-5		Зона розміщення об'єктів 5-го класу санітарної класифікації
КС-5.1		Зона розміщення об'єктів без санітарно-захисних зон
ВИРОБНИЧІ ЗОНИ		
В-3		Зона підприємств III класу шкідливості
В-4		Зона підприємств IV класу шкідливості
В-5		Зона підприємств V класу шкідливості
СПЕЦІАЛЬНІ ЗОНИ		
СВ-1		Зона земель сільськогосподарського призначення
МЕЖІ		
		Межа території сільської ради
		Межа території населеного пункту
		Дорога, вулиця
		Червоні лінії вулиць
		Автостоянка
		Межа зони санітарної охорони
		Межа охоронної зони
		Межа прибережної захисної смуги та смуги відведення
		Газопровід низького тиску
		Газопровід середнього тиску
		Повітряна лінія електропередачі високої напруги
		Повітряна лінія електропередачі низької напруги

П Р И М І Т К И

- Креслення марки ГП розроблено за матеріалами топографічного знімання, виконаного НВІ "Геоінформаційні технології" в 2015 році.
- Система висот - Балтійська, система координат - УСК-2000, суцільні горизонталі проведені через 1.0 м.
- Генеральний план поданий зі схемою проектних планувальних обмежень.

МАСШТАБ 1 : 5000

в 1 см - 50 м

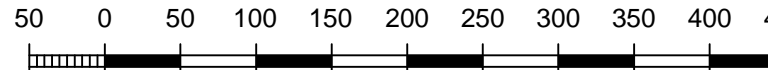

16038 - ГП			
Томашівська сільська рада Фастівського району Київської області			
Зм. Кільк. Аркушів	Підпис	Дата	
Кер. АЛБ-7	Войко І.І.	2016	
ГАП	Войко І.І.		
Розробив	Яценко О.І.		
Розробив	Криво Т.О.		
Розробив	Сисак В.О.		
Перевірив	Войко І.І.		
Генеральний план с. Томашівка			Статус
План зонування території сільської ради з схемою планувальних обмежень території села Томашівка			ГП
			1
			1
			дп «Харківський