с. КРАСИЛІВКА
БРОВАРСЬКОГО РАЙОНУ КИЇВСЬКОЇ ОБЛАСТІ

ДЕТАЛЬНИЙ ПЛАН ТЕРИТОРІЇ
ЩОДО РОЗМІЩЕННЯ ВИРОБНИЧО-СКЛАДСЬКИХ БУДІВЕЛЬ ТА ОБ'ЄКТІВ ДОРОЖНЬОГО СЕРВІСУ

СХЕМА ТРАНСПОРТНОЇ МОБІЛЬНОСТІ ТА ІНФРАСТРУКТУРИ

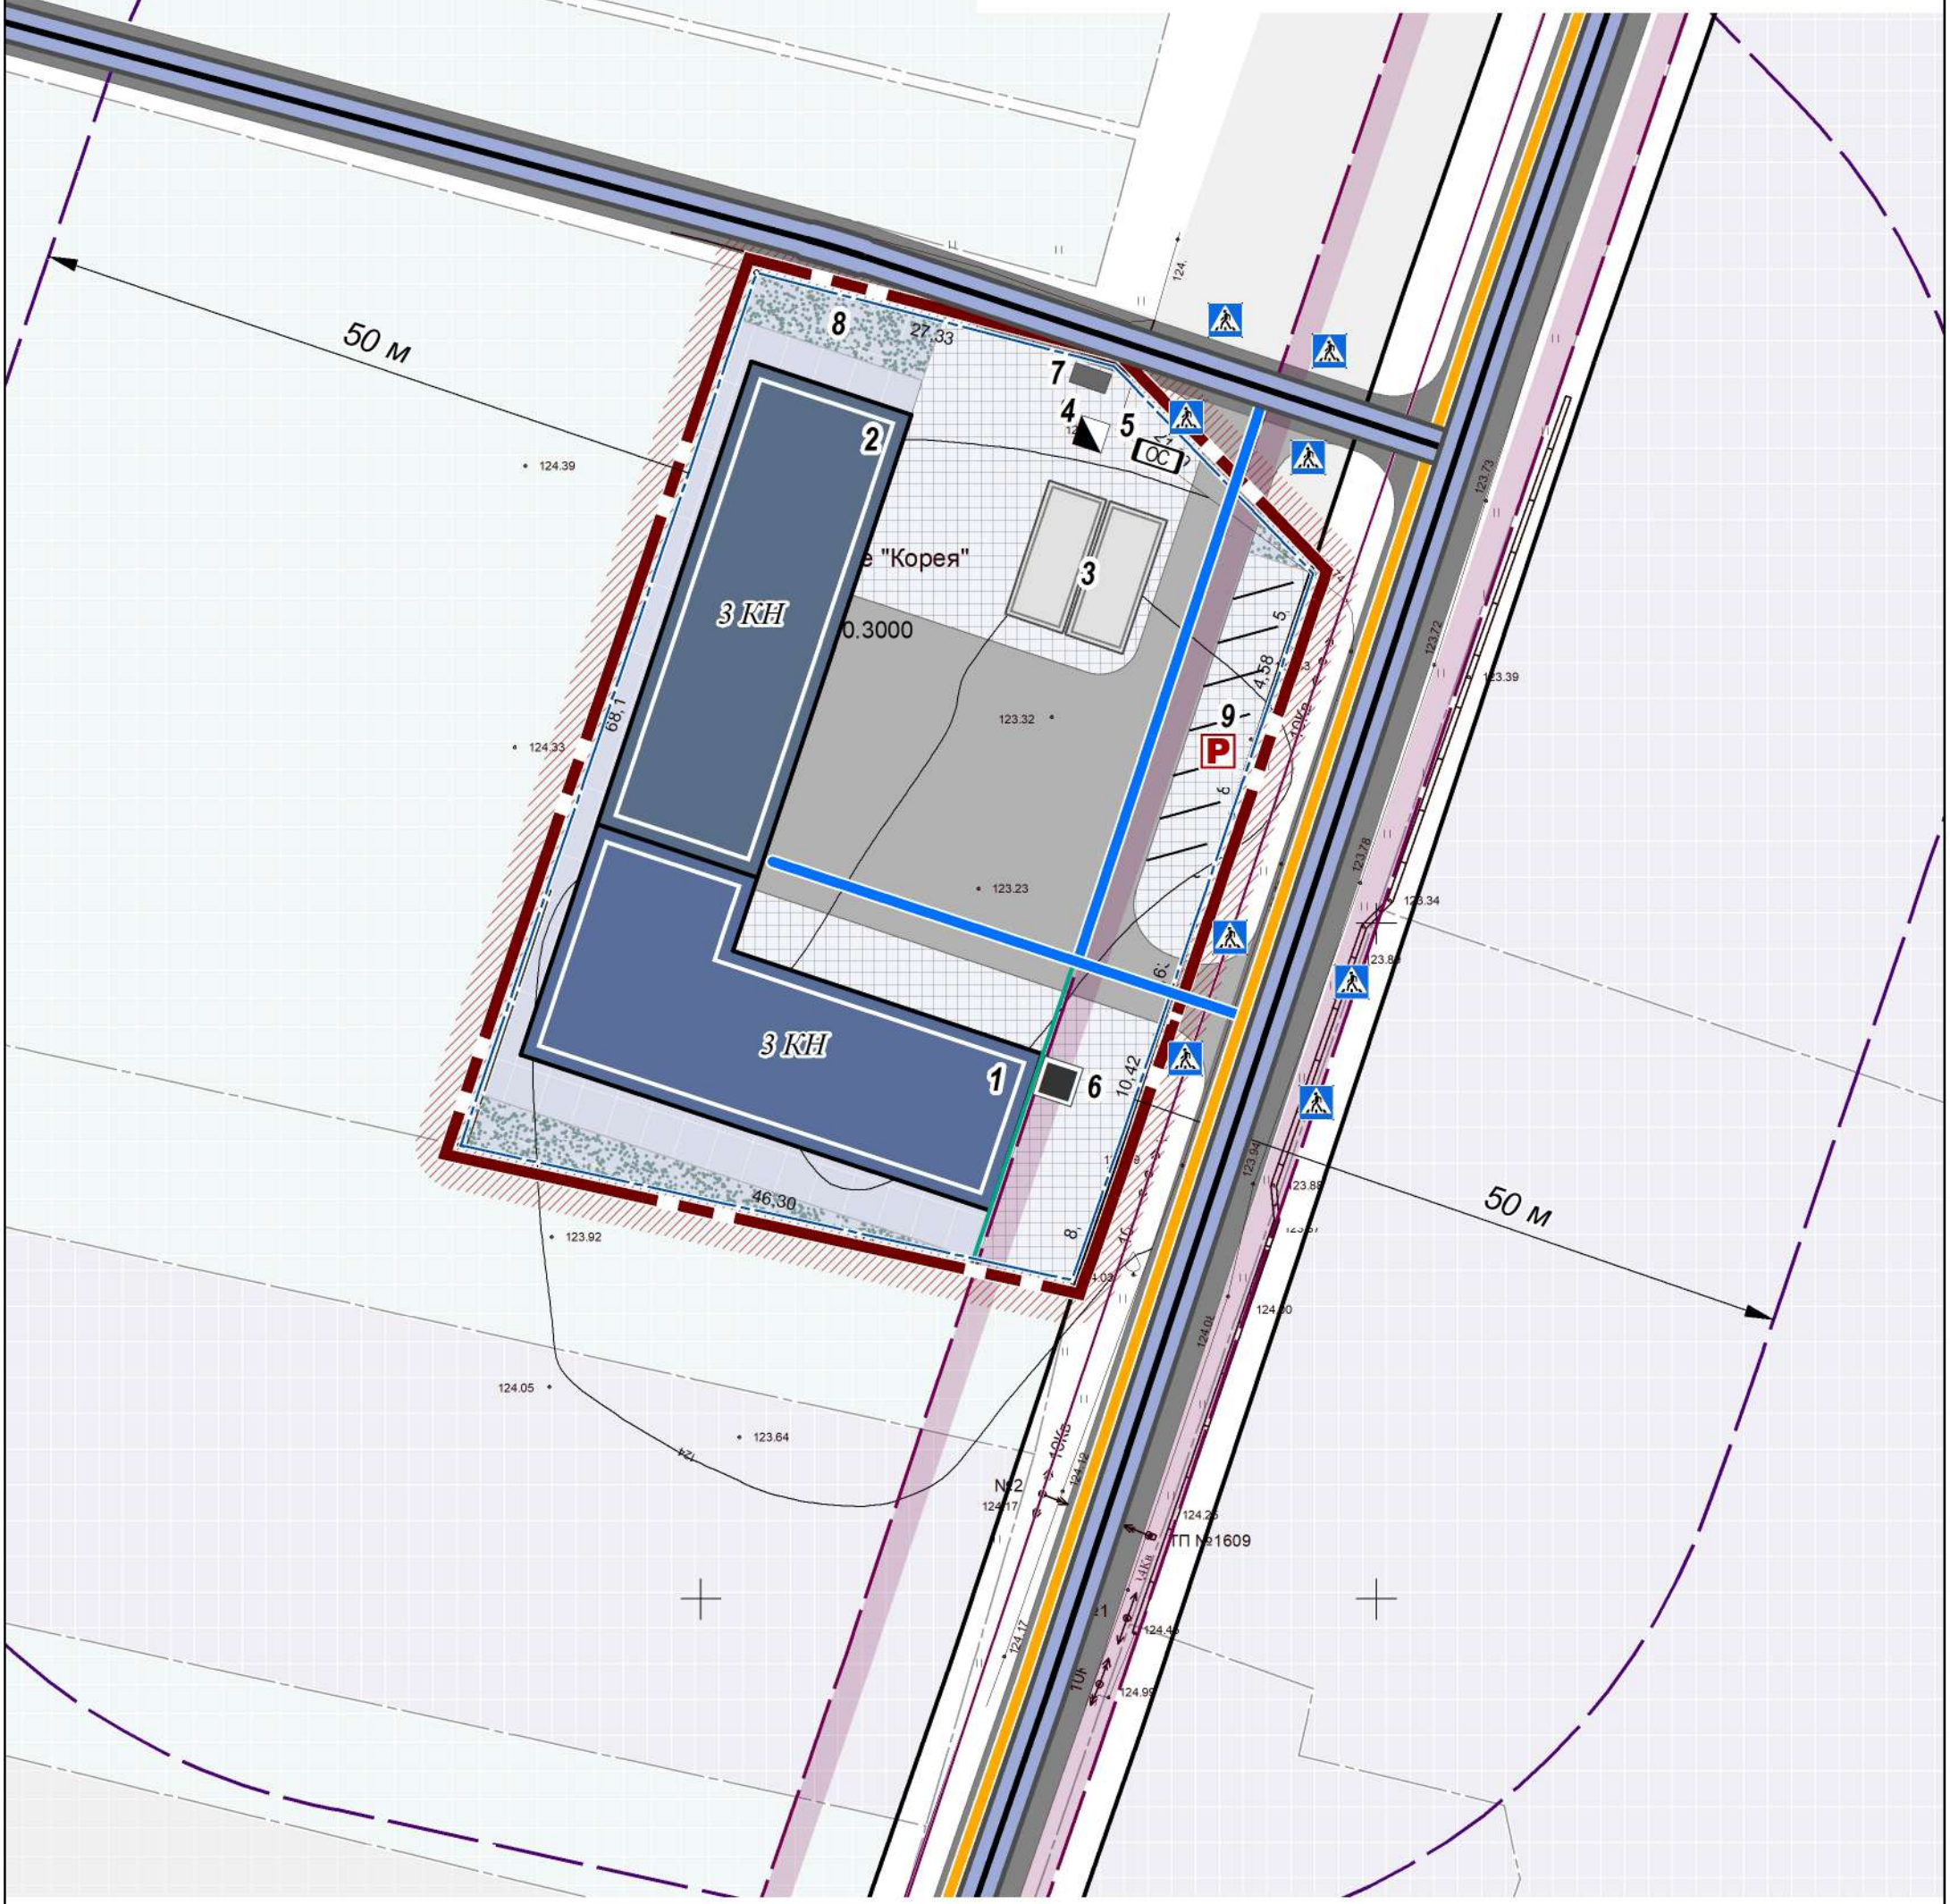

УМОВНІ ПОЗНАЧЕННЯ

Існуючий стан	Проектні рішення	
		ВУЛИЦІ У ПРОМИСЛОВИХ ЗОНАХ
		ОСНОВНІ НАПРЯМКИ РУХУ ТРАНСПОРТУ
		ОСНОВНІ НАПРЯМКИ РУХУ ПІШОХОДІВ
		ПІШОХІДНІ ПЕРЕХОДИ
	P	АВТОСТОЯНКИ ДЛЯ ТИМЧАСОВОГО ЗБЕРІГАННЯ ЛЕГКОВОГО ТРАНСПОРТУ
		МЕЖІ КАДАСТРОВИХ ДІЛЯНОК
		МЕЖА РОЗРОБЛЕННЯ ДЕТАЛЬНОГО ПЛАНУ ТЕРИТОРІЇ

ЕКСПЛІКАЦІЯ

1. ВИРОБНИЧО-СКЛАДСЬКА БУДІВЛЯ
2. СТАНЦІЯ ТЕХНІЧНОГО ОБСЛУГОВУВАННЯ
3. ПОЖЕЖНІ РЕЗЕРВУАРИ
4. ЛОКАЛЬНІ ОЧИСНІ СПОРУДИ ГОСПОДАРСЬКО-ПОБУТОВОЇ КАНАЛІЗАЦІЇ
5. ЛОКАЛЬНІ ОЧИСНІ СПОРУДИ ДОЩОВОЇ КАНАЛІЗАЦІЇ
6. ТРАНСФОРМАТОРНА ПІДСТАНЦІЯ
7. МАЙДАНЧИКИ ДЛЯ ЗБОРУ ТВЕРДИХ ПОБУТОВИХ ВІДХОДІВ
8. МАЙДАНЧИК ДЛЯ ВІДПОЧИНКУ ПРАЦЮЮЧИХ
9. АВТОМОБІЛЬНІ СТОЯНКИ

Зм.	Кільк.	Арк.	№док	Підпис	Дата
					2023
Директор		О. Бакун			
ГАП		А. Морозік			

ДЕТАЛЬНИЙ ПЛАН ТЕРИТОРІЇ ЗЕМЕЛЬНОЇ ДІЛЯНКИ ПЛОЩЕЮ 0,3000 га, КАДАСТРОВИЙ НОМЕР 3221284401:01:057:0116, ЩО РОЗТАШОВАНА УРОЧИЩЕ "КОРЕЯ" СЕЛО КРАСИЛІВКА БРОВАРСЬКОГО РАЙОНУ КИЇВСЬКОЇ ОБЛАСТІ ЩОДО РОЗМІЩЕННЯ ВИРОБНИЧО-СКЛАДСЬКИХ БУДІВЕЛЬ ТА ОБ'ЄКТІВ ДОРОЖНЬОГО СЕРВІСУ

СХЕМА ТРАНСПОРТНОЇ МОБІЛЬНОСТІ ТА ІНФРАСТРУКТУРИ

Стадія	Аркуш	Аркушів
ДПТ	5	9

М 1: 500

ТОВАРИСТВО З ОБМЕЖЕНОЮ ВІДПОВІДАЛЬНІСТЮ ПРОЕКТГЕНПЛАН