


Лінія суміщення з спорінкою 20/2019-МД17

Лінія суміщення з спорінкою 20/2019-МД7

Лінія суміщення з спорінкою 20/2019-МД11

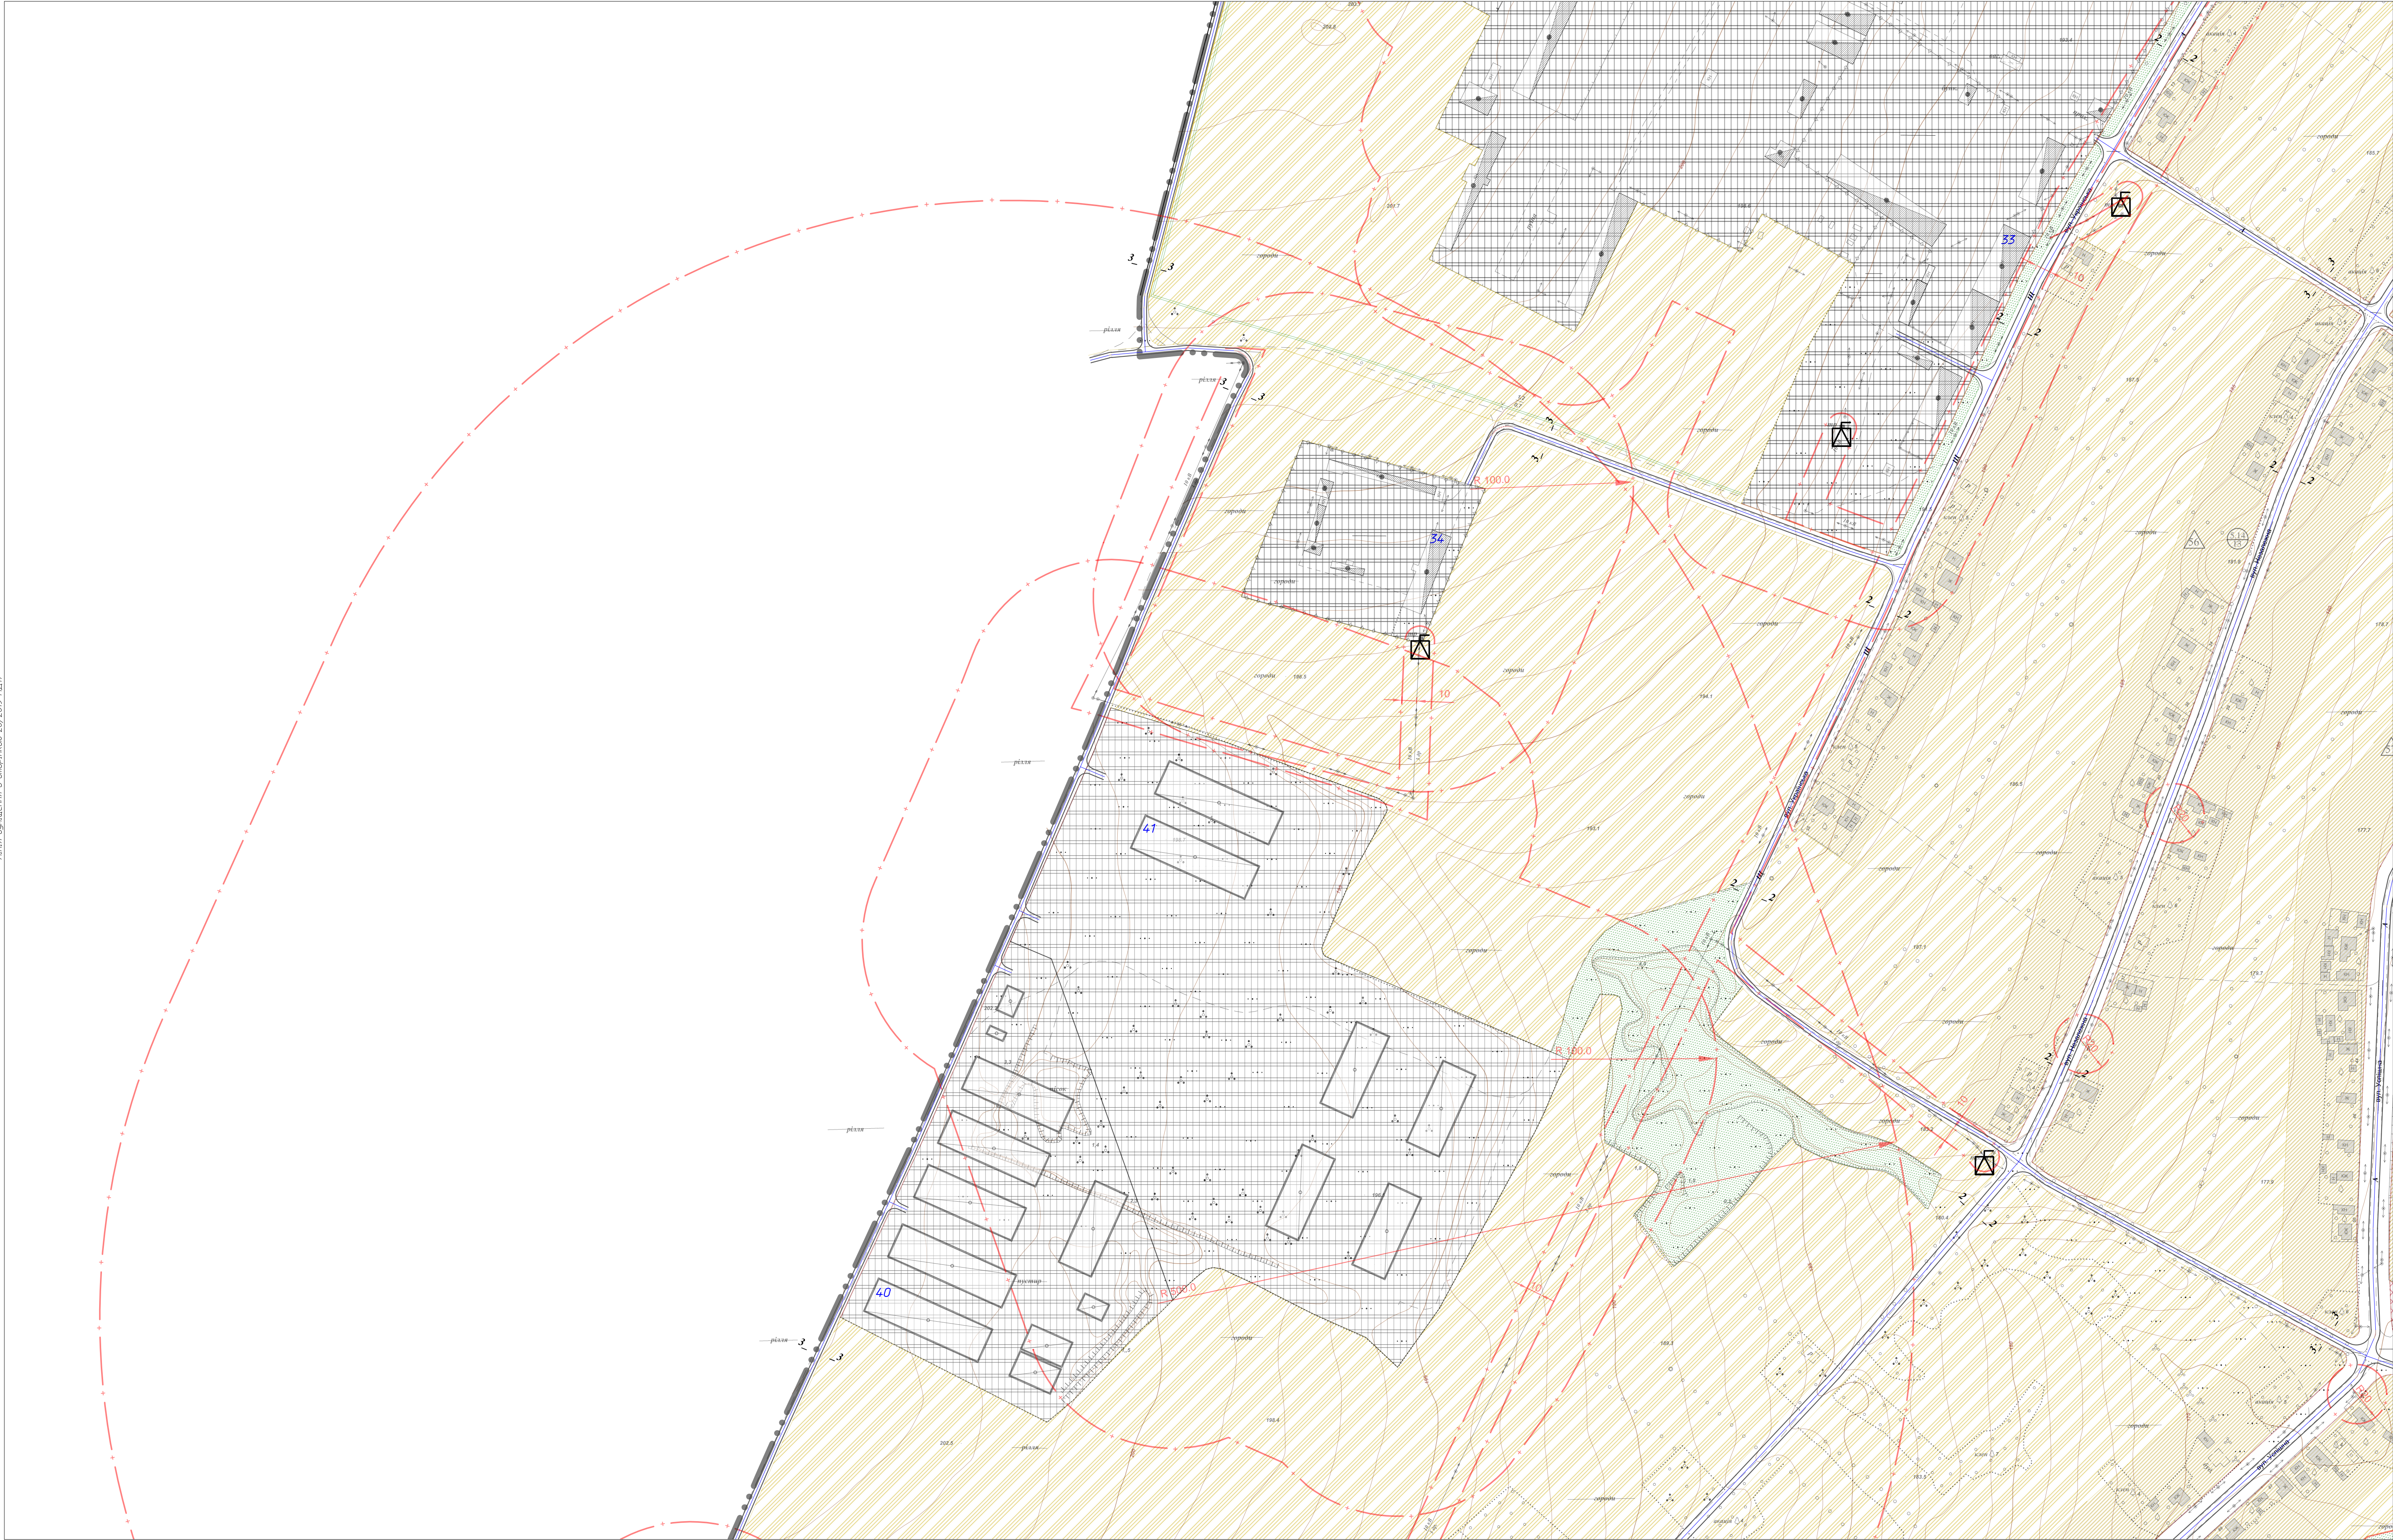

Лінія суміщення з спорінкою 20/2019-МД14

1:2000

						20/2019-МД		
						Розробка детального плану суміщеного з генеральним планом села Велика Виска, Маливокиївського району, Кіровоградської області		
Изм.	Кол.	Лист	№ док.	Подп.	Дата	Детальний план суміщений з генеральним планом села Велика Виска	Стадия	Лист
Г.И.П.	Резнік	ОМ					МД	10
Нач.отд.	Резнік	ТМ						21
Гл.спец.								
Нач.г.р.								
Н.контр.	Гл.хотнік					Схема організації руху транспорту і пішоходів. Схема вулично-дорожньої мережі. М 1:2000	ТОВ ВП "Зодчий-Р" м. Кропивницький	
Інженер						Копіраба.л		