


Експлікація будівель та споруд		
Номер на плані	Найменування	Координати квадрату сітки
1	2	3
01	Сільська рада	53828А+50;64.117Б
02	Магазин	53820А;64.119Б+50
03	Амбулаторія	53818А+50;64.118Б+50
04	Магазин	53810А;64.123Б+50
05	Магазин	53810А+50;64.123Б+50
06	Магазин	53810А+50;64.123Б+50
07	Магазин	53814А;64.115Б+50
08	Магазин	53818А+50;64.124Б
09	Пошта	53821А;64.120Б+50
10	Музична школа	53822А;64.122Б+50
11	Аптека	53818А;64.130Б+50
12	Шинномонтаж	53818А+50;64.129Б
13	Будинок культури	53820А+50;64.131Б
14	Магазин	53820А+50;64.132Б+50
15	Загальноосвітня школа І-ІІІ ступеня	53823А;64.131Б+50
16	Амбулаторія загальної практики – сімейної медицини з житлом для лікаря	53825А;64.129Б+50
17	АЗС	53825А;64.129Б
18	ТОВ "Кіровоградделеватормаш"	53825А;64.129Б
19	Церква	53825А;64.128Б+50
20	Магазин	53825А+50;64.128Б+50
21	Магазин	53825А+50;64.128Б+50
22	Магазин	53825А+50;64.128Б+50
23	Магазин	53826А;64.128Б+50
24	Кафе	53826А;64.128Б+50
25	Аптека	53826А;64.128Б
26	Магазин	53830А;64.123Б
27	Храм	53828А+50;64.126Б+50
28	Електропідстанція	53829А;64.126Б+50
29	Елеватор	53828А;64.126Б+50
30	Підприємство по переробці та зберіганню зерна	53828А+50;64.126Б+50
31	Дитячий садок	53828А;64.127Б
32	Фермерське господарство – свиноферма на 75 голів	53828А;64.127Б
33	СОТБ "Україна"	53828А;64.127Б+50
34	Підприємство по ремонту та зберіганню сільськогосподарських машин	53828А;64.127Б+50
35	Магазин	53828А;64.127Б+50
36	База відпочинку	53828А;64.127Б+50
37	Молокозавод	53827А+50;64.127Б+50
38	Ветеринарний пункт	53828А;64.127Б
39	Ферма молочного та м'ясного напрямку на 400 голів	53827А+50;64.127Б+50
40	Свинофабрика 6 тис. голів на рік	53827А+50;64.127Б
41	Комплекс по переробці та зберіганню продукції рослинництва та зернових	53827А+50;64.127Б
42	Сміттєспалювальний завод	53827А+50;64.127Б+50

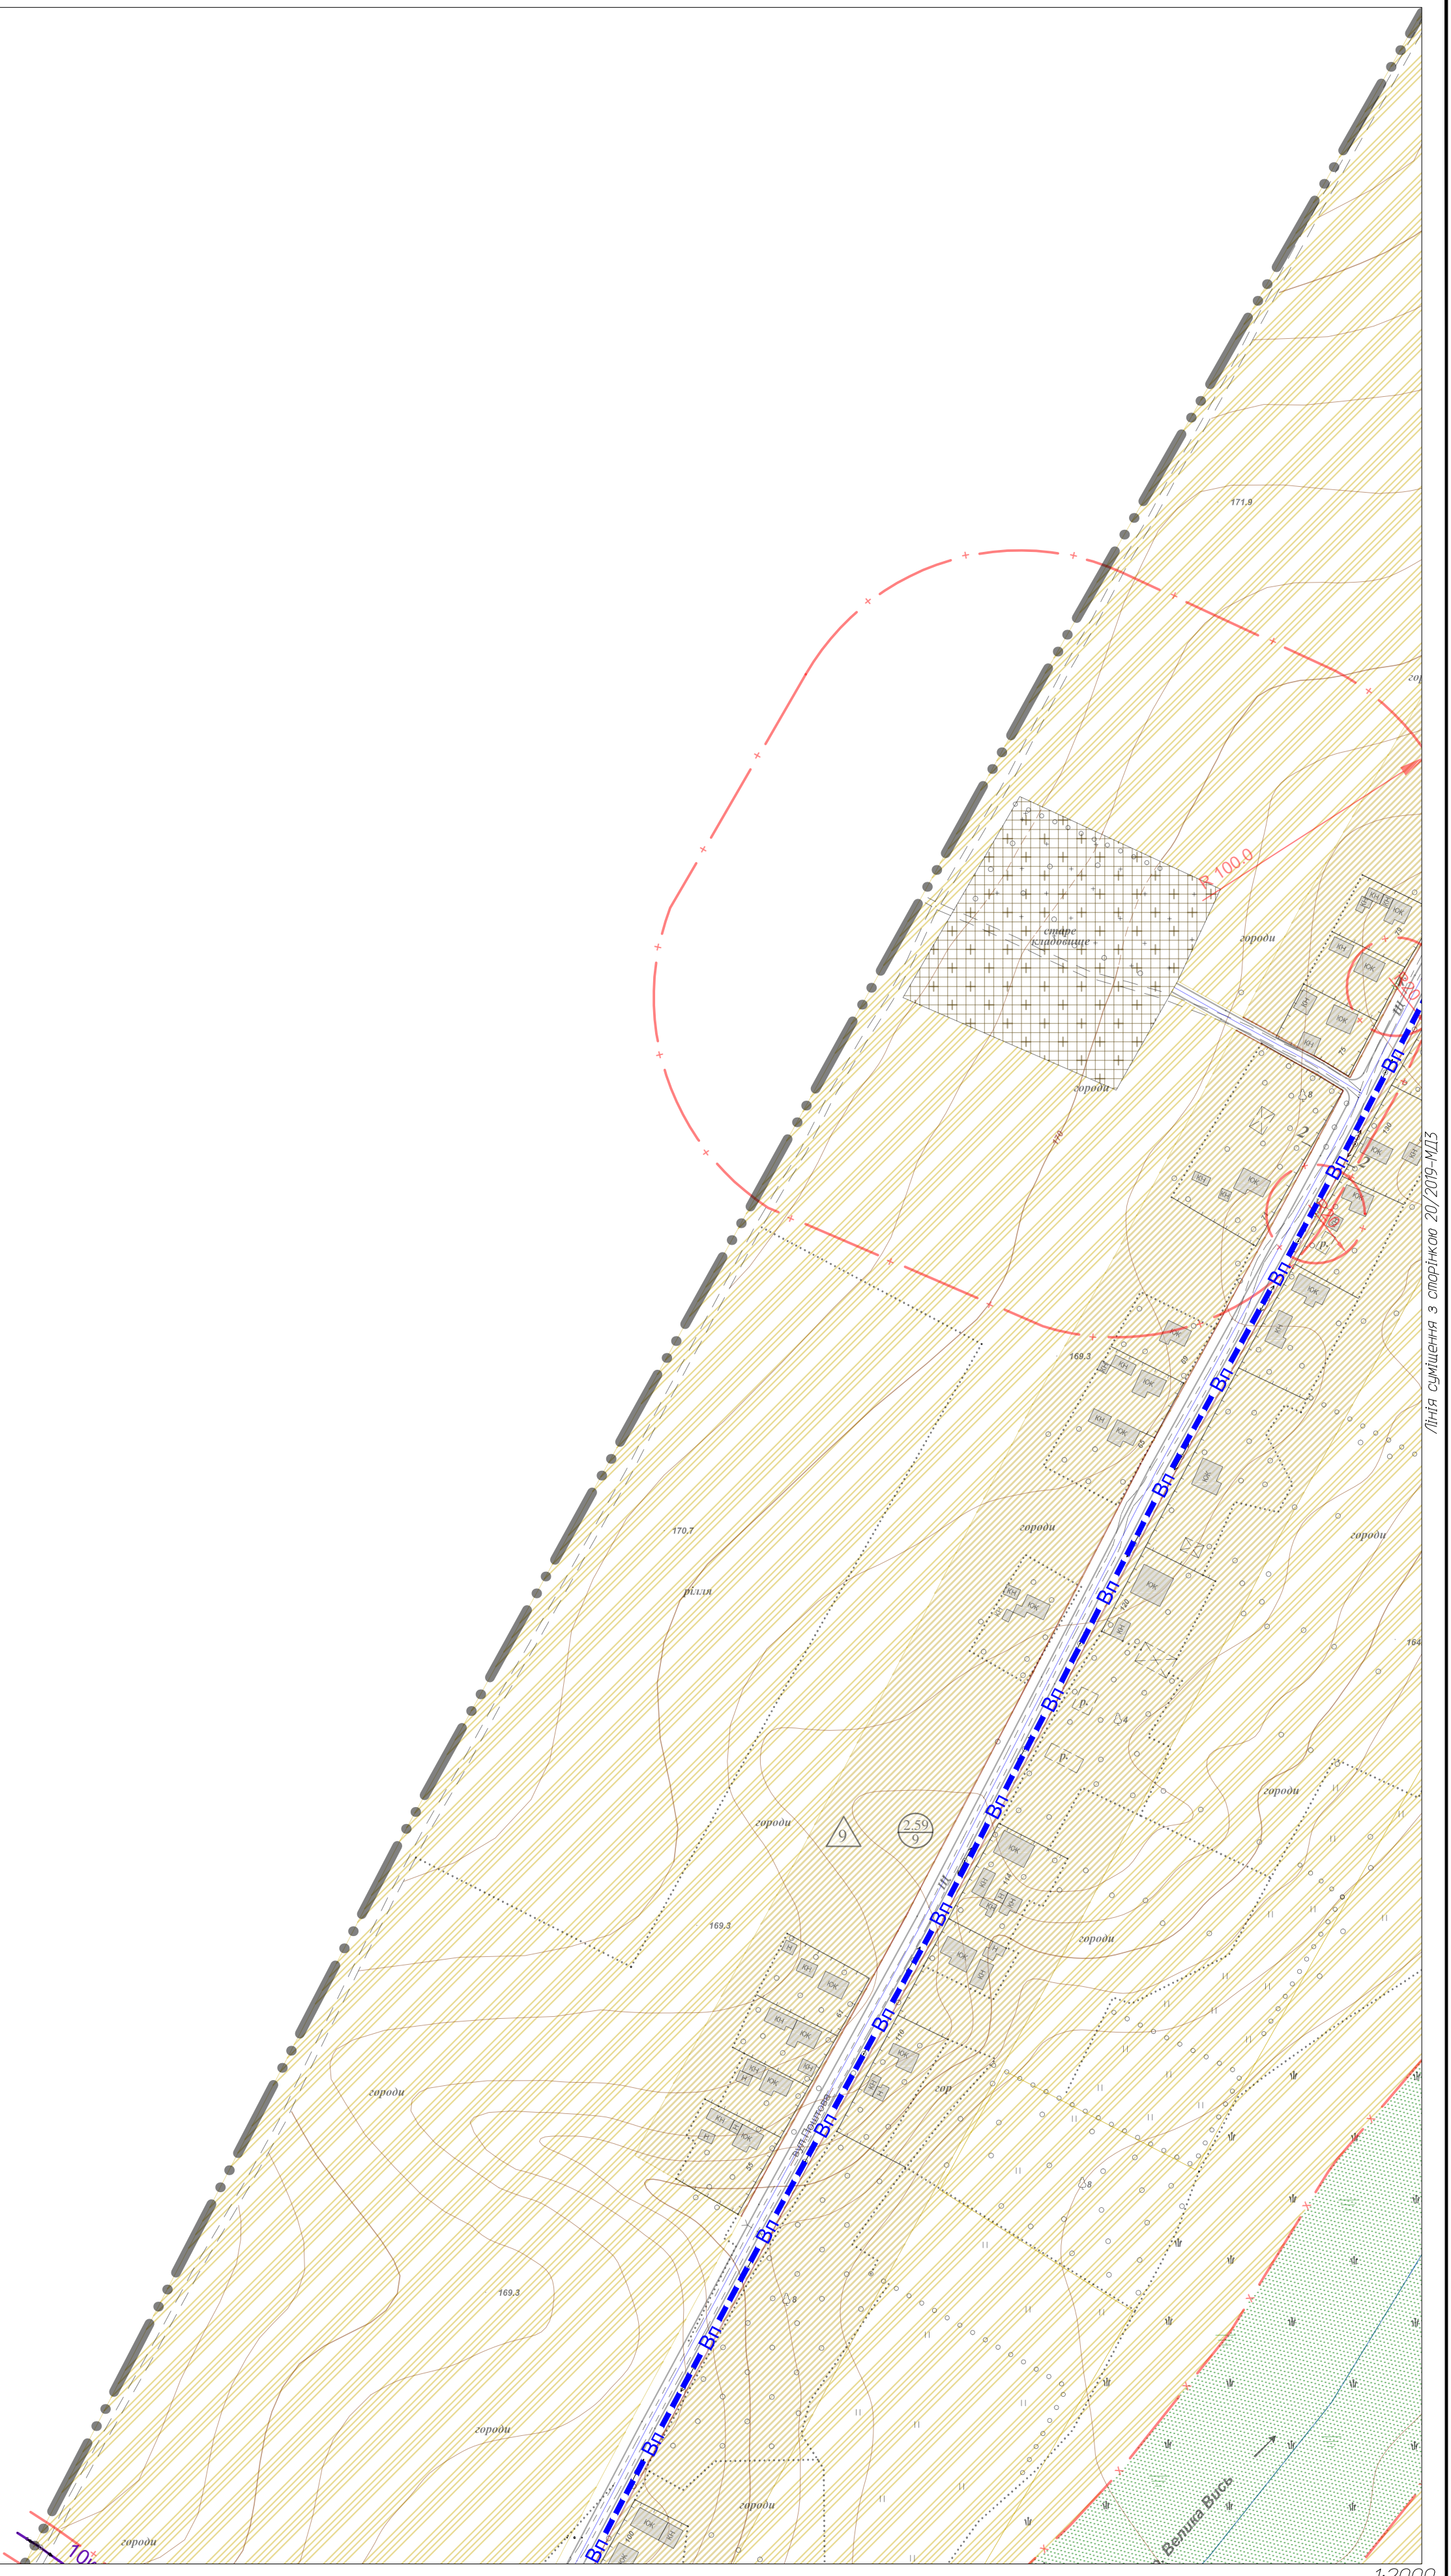

Лінія суміщення з спорінкою 20/2019-МД5

						20/2019-МД		
						Розробка детального плану суміщеного з генеральним планом села Велика Виска, Малобукітського району, Кіровоградської області		
Изм.	Корект.	Лист	Грід.	Попр.	Листа	Детальний план суміщений з генеральним планом села Велика Виска	Стадія	Лист
Г.И.П.	Резнік ОМ						МД	2
Нач.отд.	Резнік ТМ							21
Гл.спец.								
Нач.гр.								
Н.контр.	Глаголнік					Схема інженерних мереж, споруд і використання підземного простору. М 1:2000	ТОВ ВП "Зодчий-Р" м. Кропивницький	
Інженер								

Копіраба.л