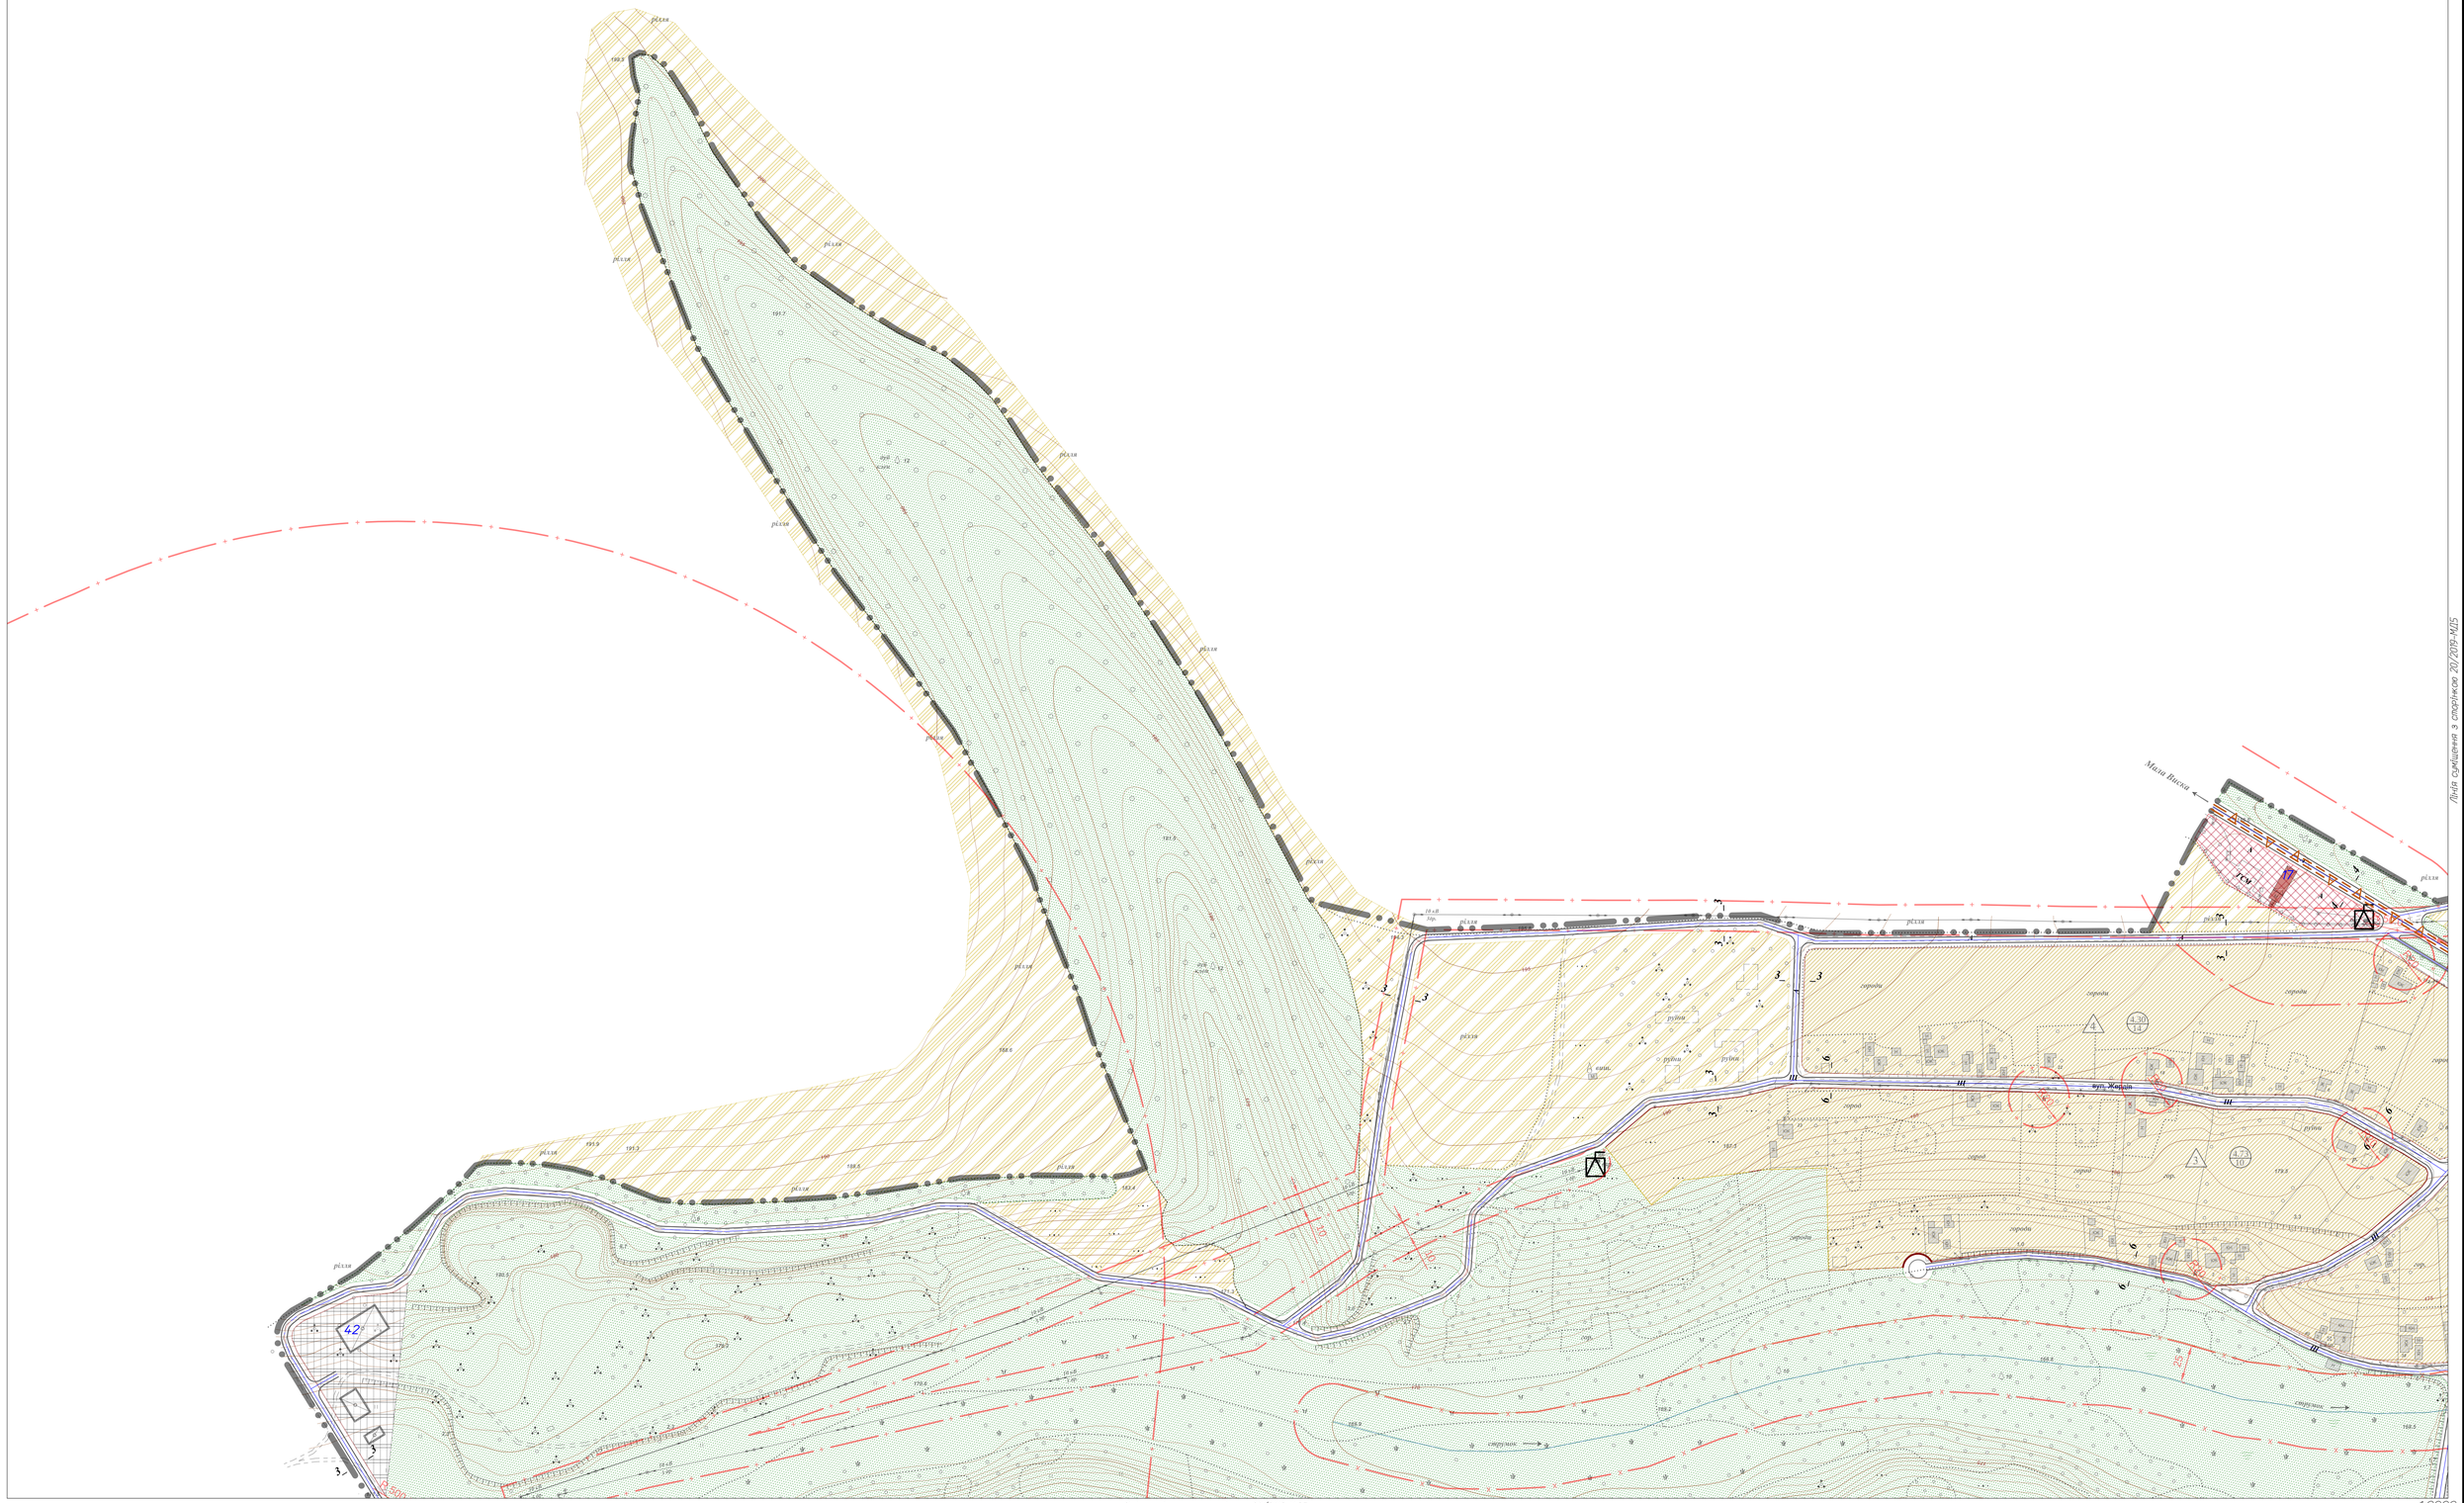

						20/2019-МД	
						Розробка детального плану сумішеного з генеральним планом села Велика Виска, Маловисківського району, Кіровоградської області	
Изм.	Колич.	Лист	№док.	Подп.	Дата		
Г. И. П.		Резнік ОМ				Детальний план сумішений з генеральним планом села Велика Виска	Стадия: МД; Лист: 4; Листов: 21
Нач.отд.		Резнік ТМ					
Гл.спец.							
Нач.гр.						Схема організації руху транспорту і пішоходів. Схема вулично-дорожньої мережі. М 1:2000	ТОВ ВП "Зодчий-Р" м. Кропивницький
Н.контр.		Плахотнік					
Инженер							

Копировал