
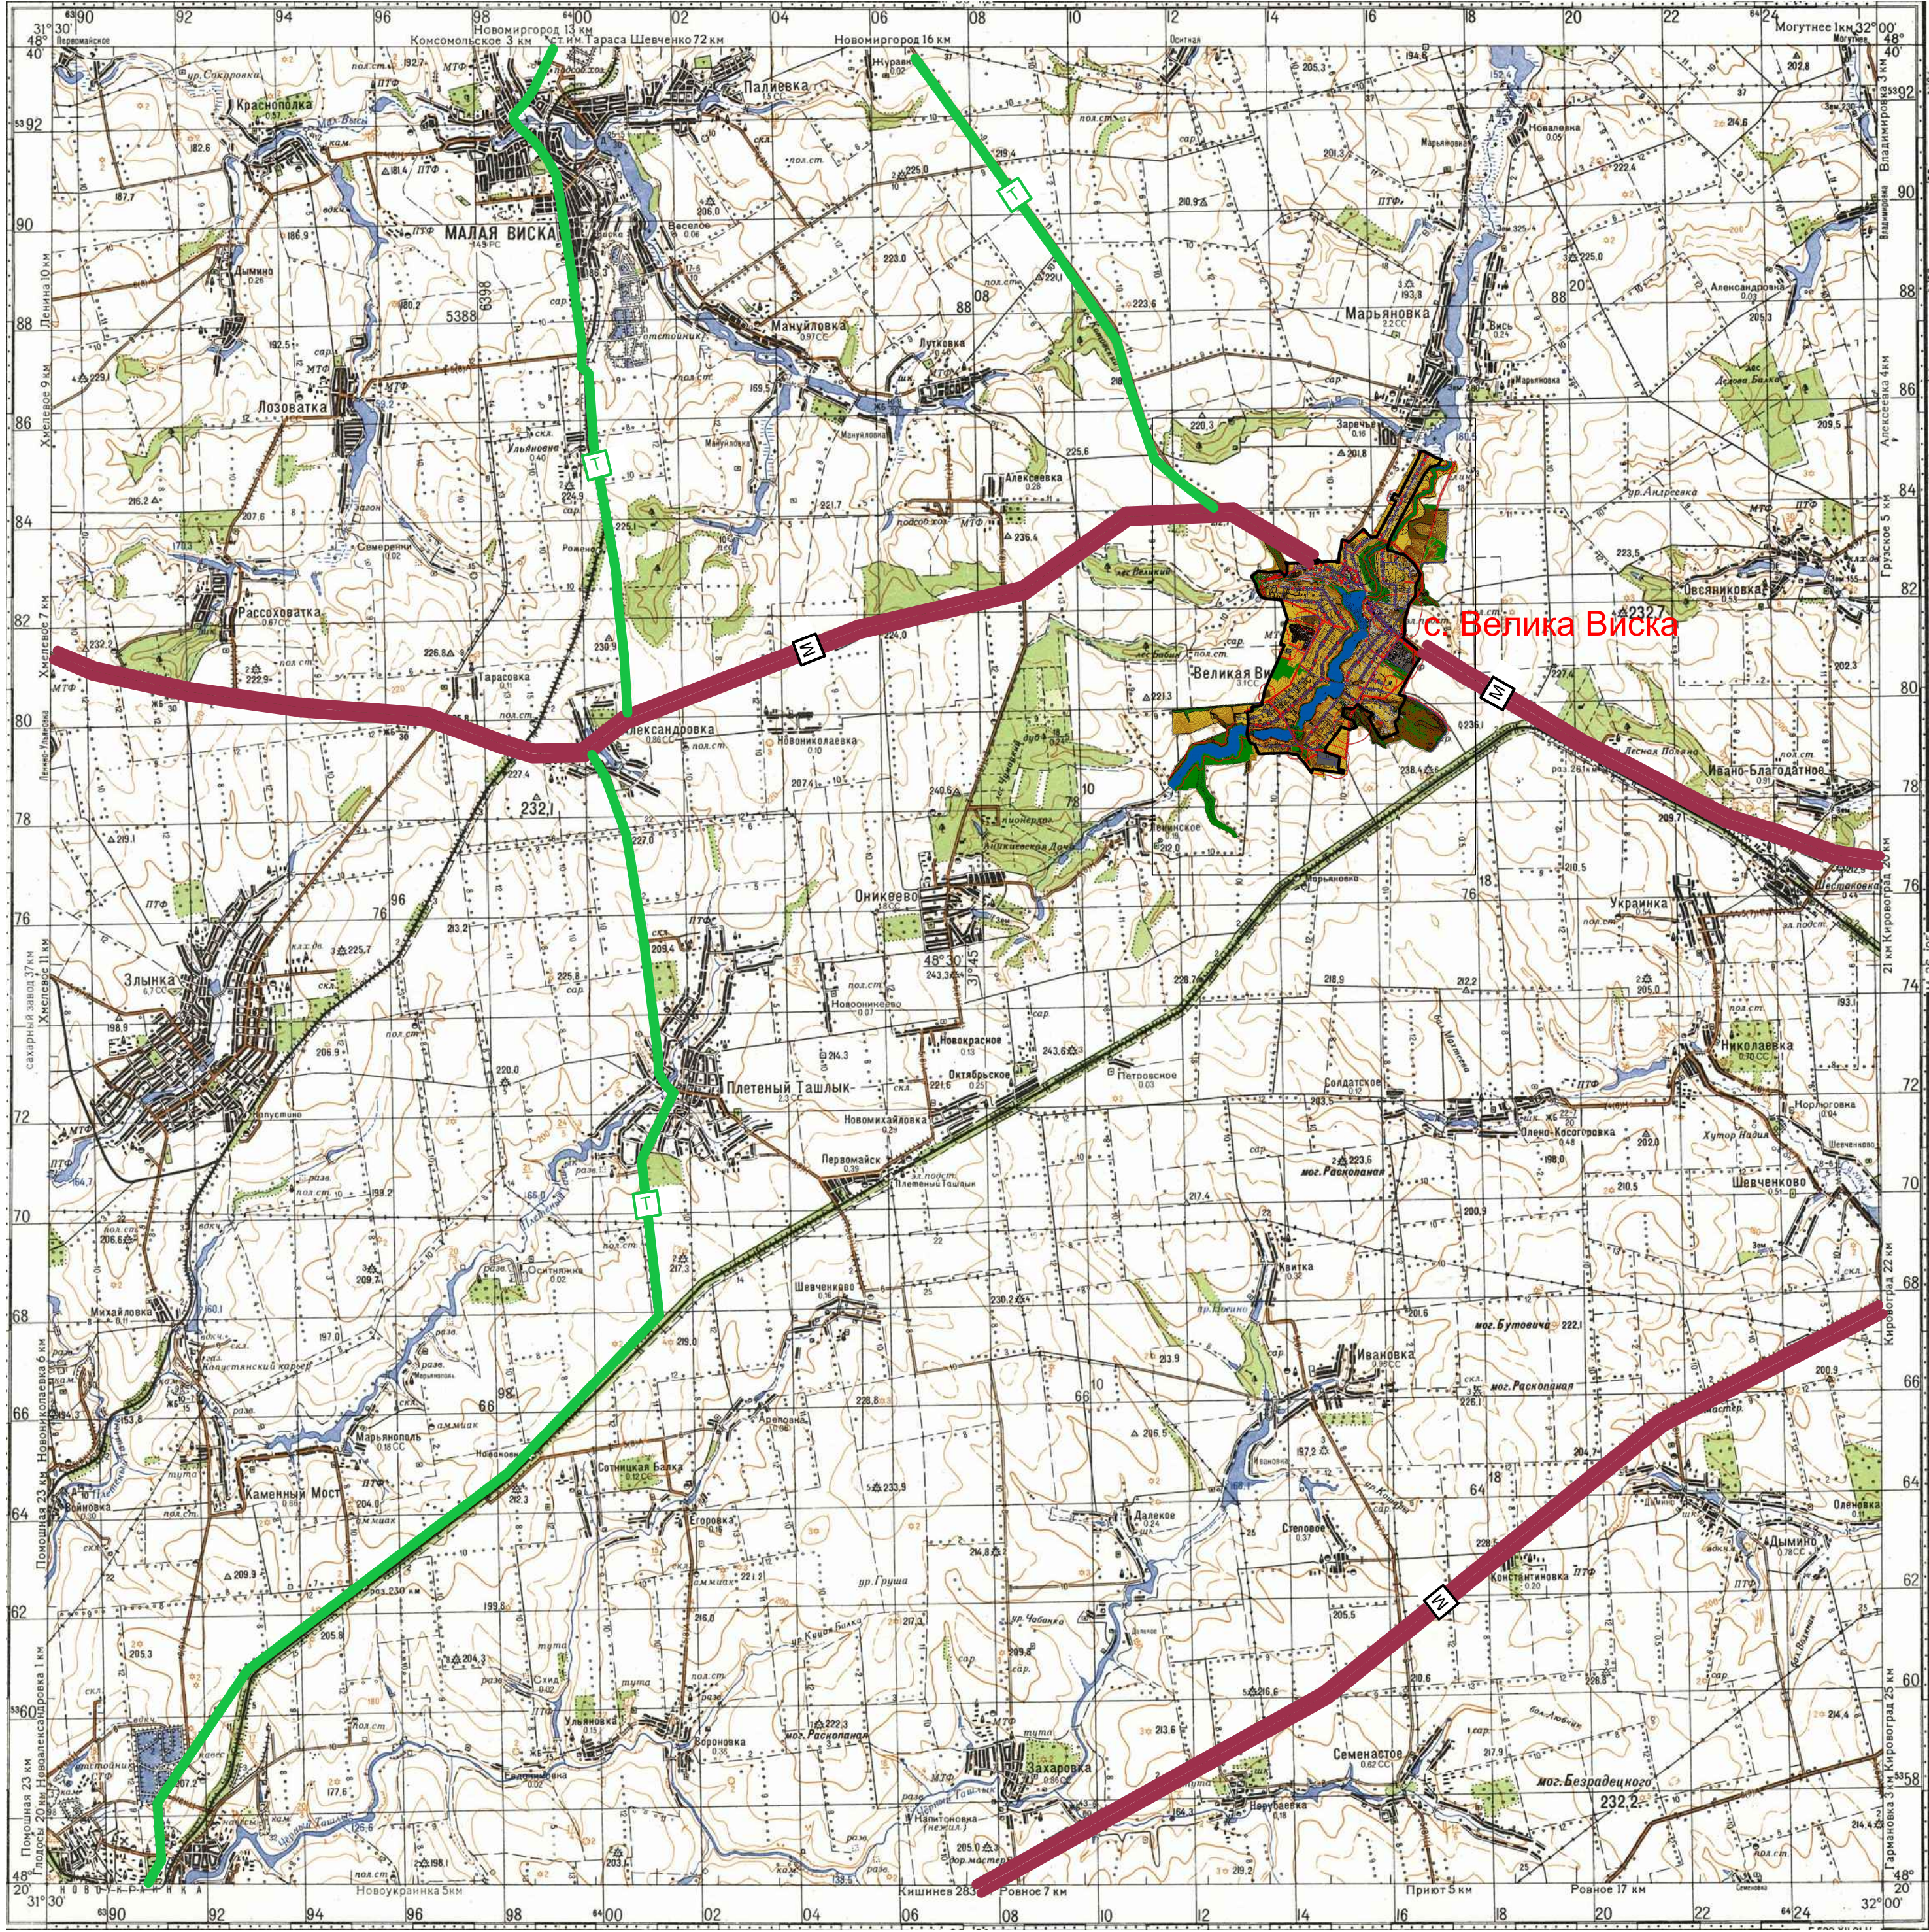


Схема розташування території у планувальній структурі району

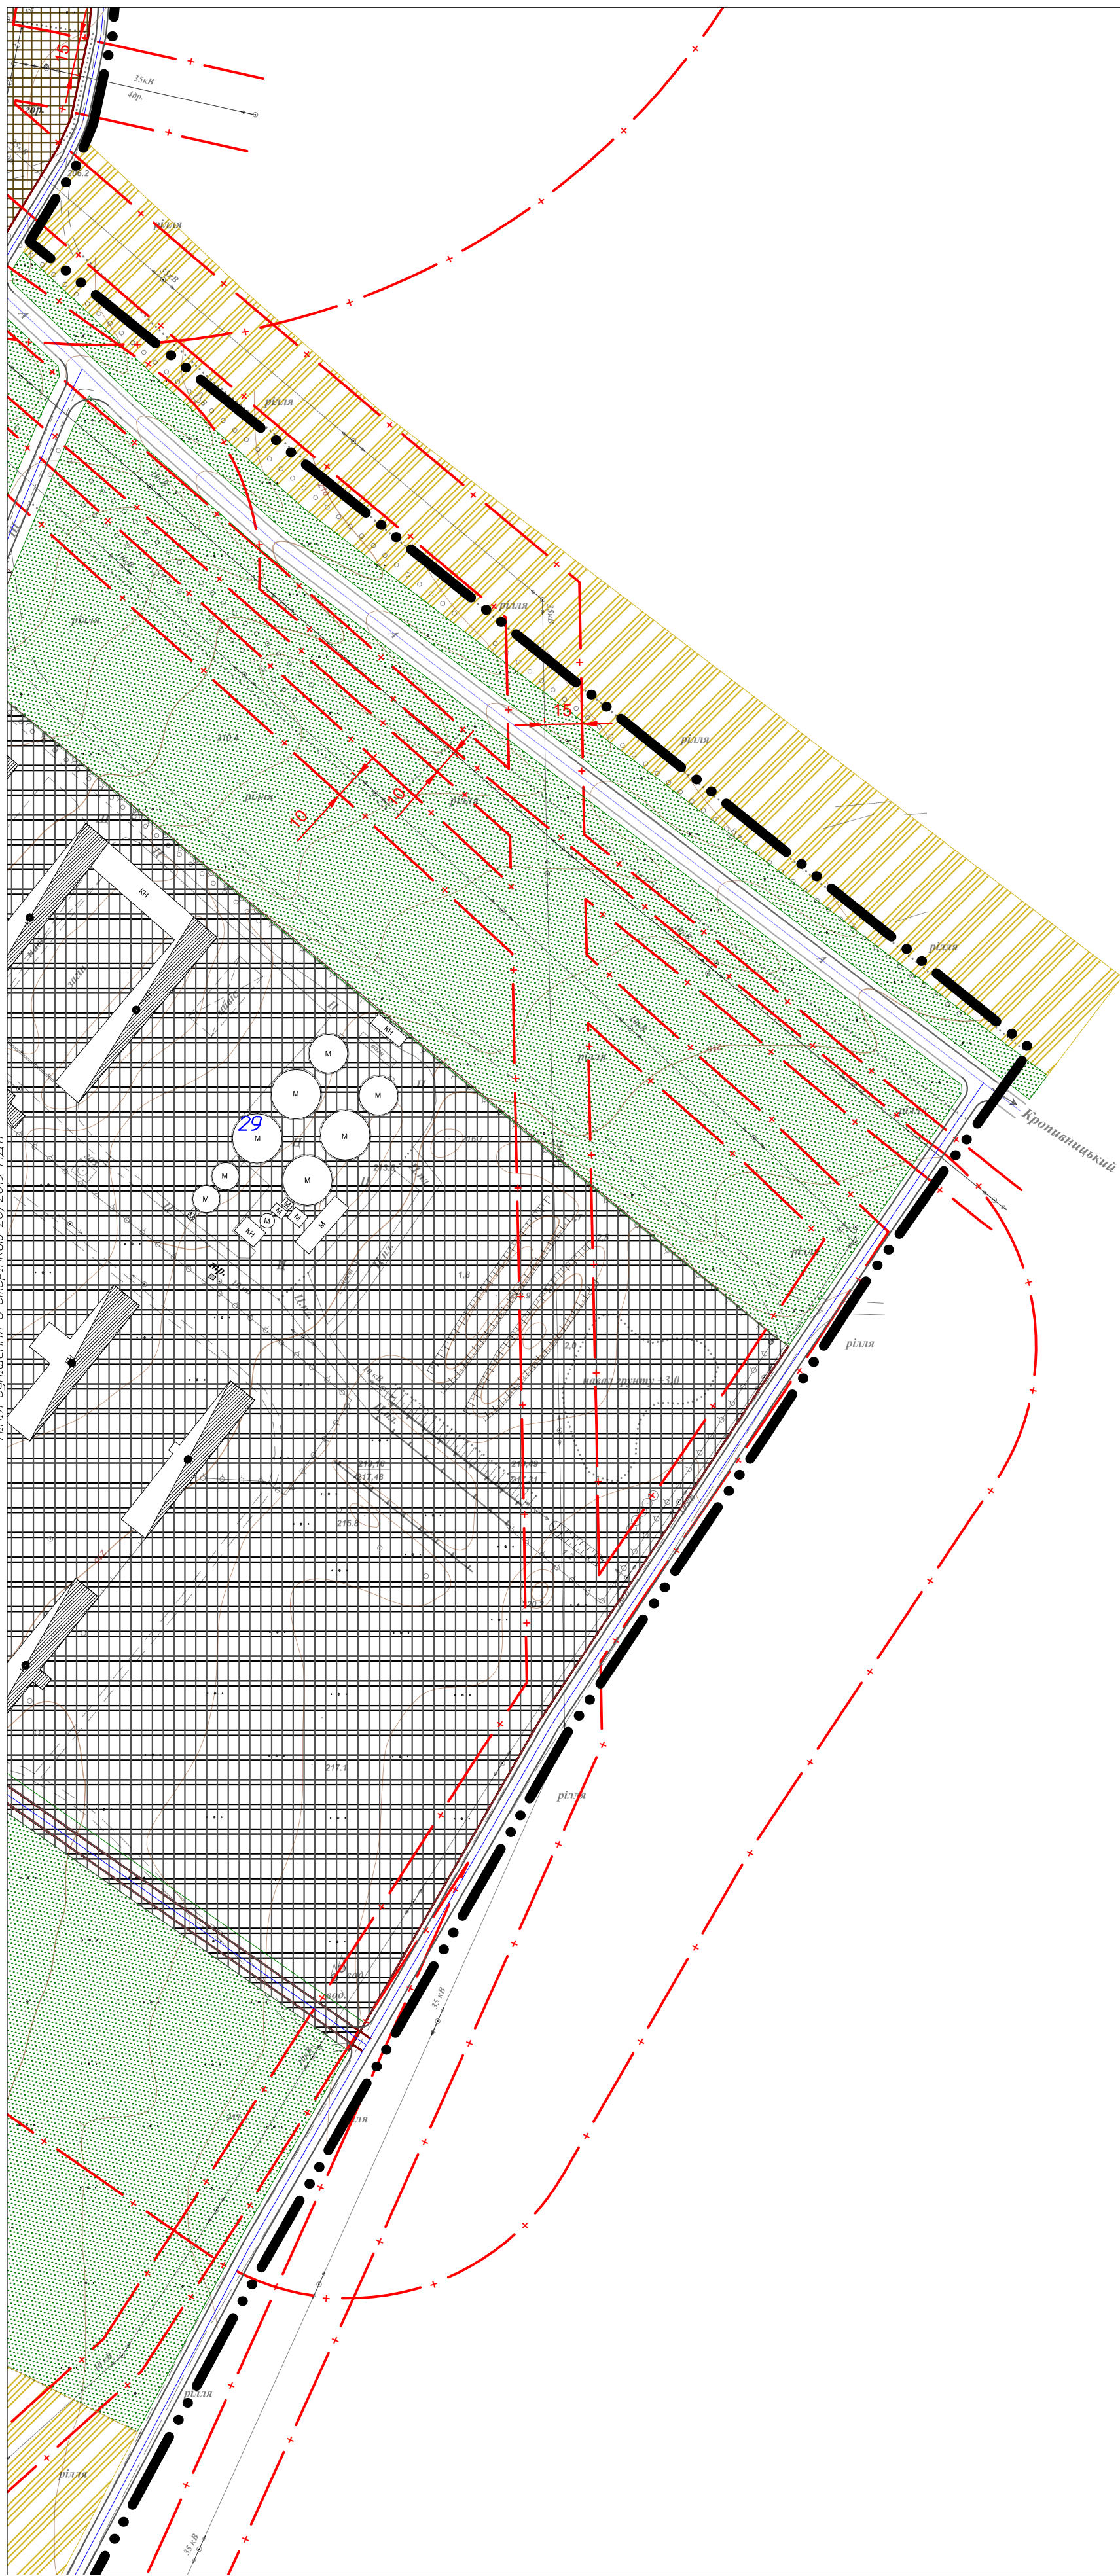

| | | | | | | | | | |
|-----------|-----------|------|--------|-------|------|---|------------------------------------|------|--------|
| | | | | | | 20/2019-МД | | | |
| | | | | | | Розробка детального плану суміщеного з генеральним планом села Велика Виска, Малиовісцького району, Кіровоградської області | | | |
| Изм. | Корект. | Лист | № док. | Подп. | Дата | Детальний план суміщений з генеральним планом села Велика Виска | Стадія | Лист | Листов |
| Г.И.П. | Резнік | ОМ | | | | | МД | 12 | 21 |
| Нач.отд. | Резнік | ТМ | | | | | | | |
| Глохотнік | | | | | | | | | |
| Нач.г.р. | | | | | | План існуючого використання території. Опорний план. Схема планувальних обмежень. М 1:2000 | ТОВ ВП "Зодчий-Р" м. Кропивницький | | |
| Н.контр. | Глохотнік | | | | | | | | |
| Інженер | | | | | | | | | |