


Лінія суміщення з сторінкою 20/2019-МД17

Лінія суміщення з сторінкою 20/2019-МД7

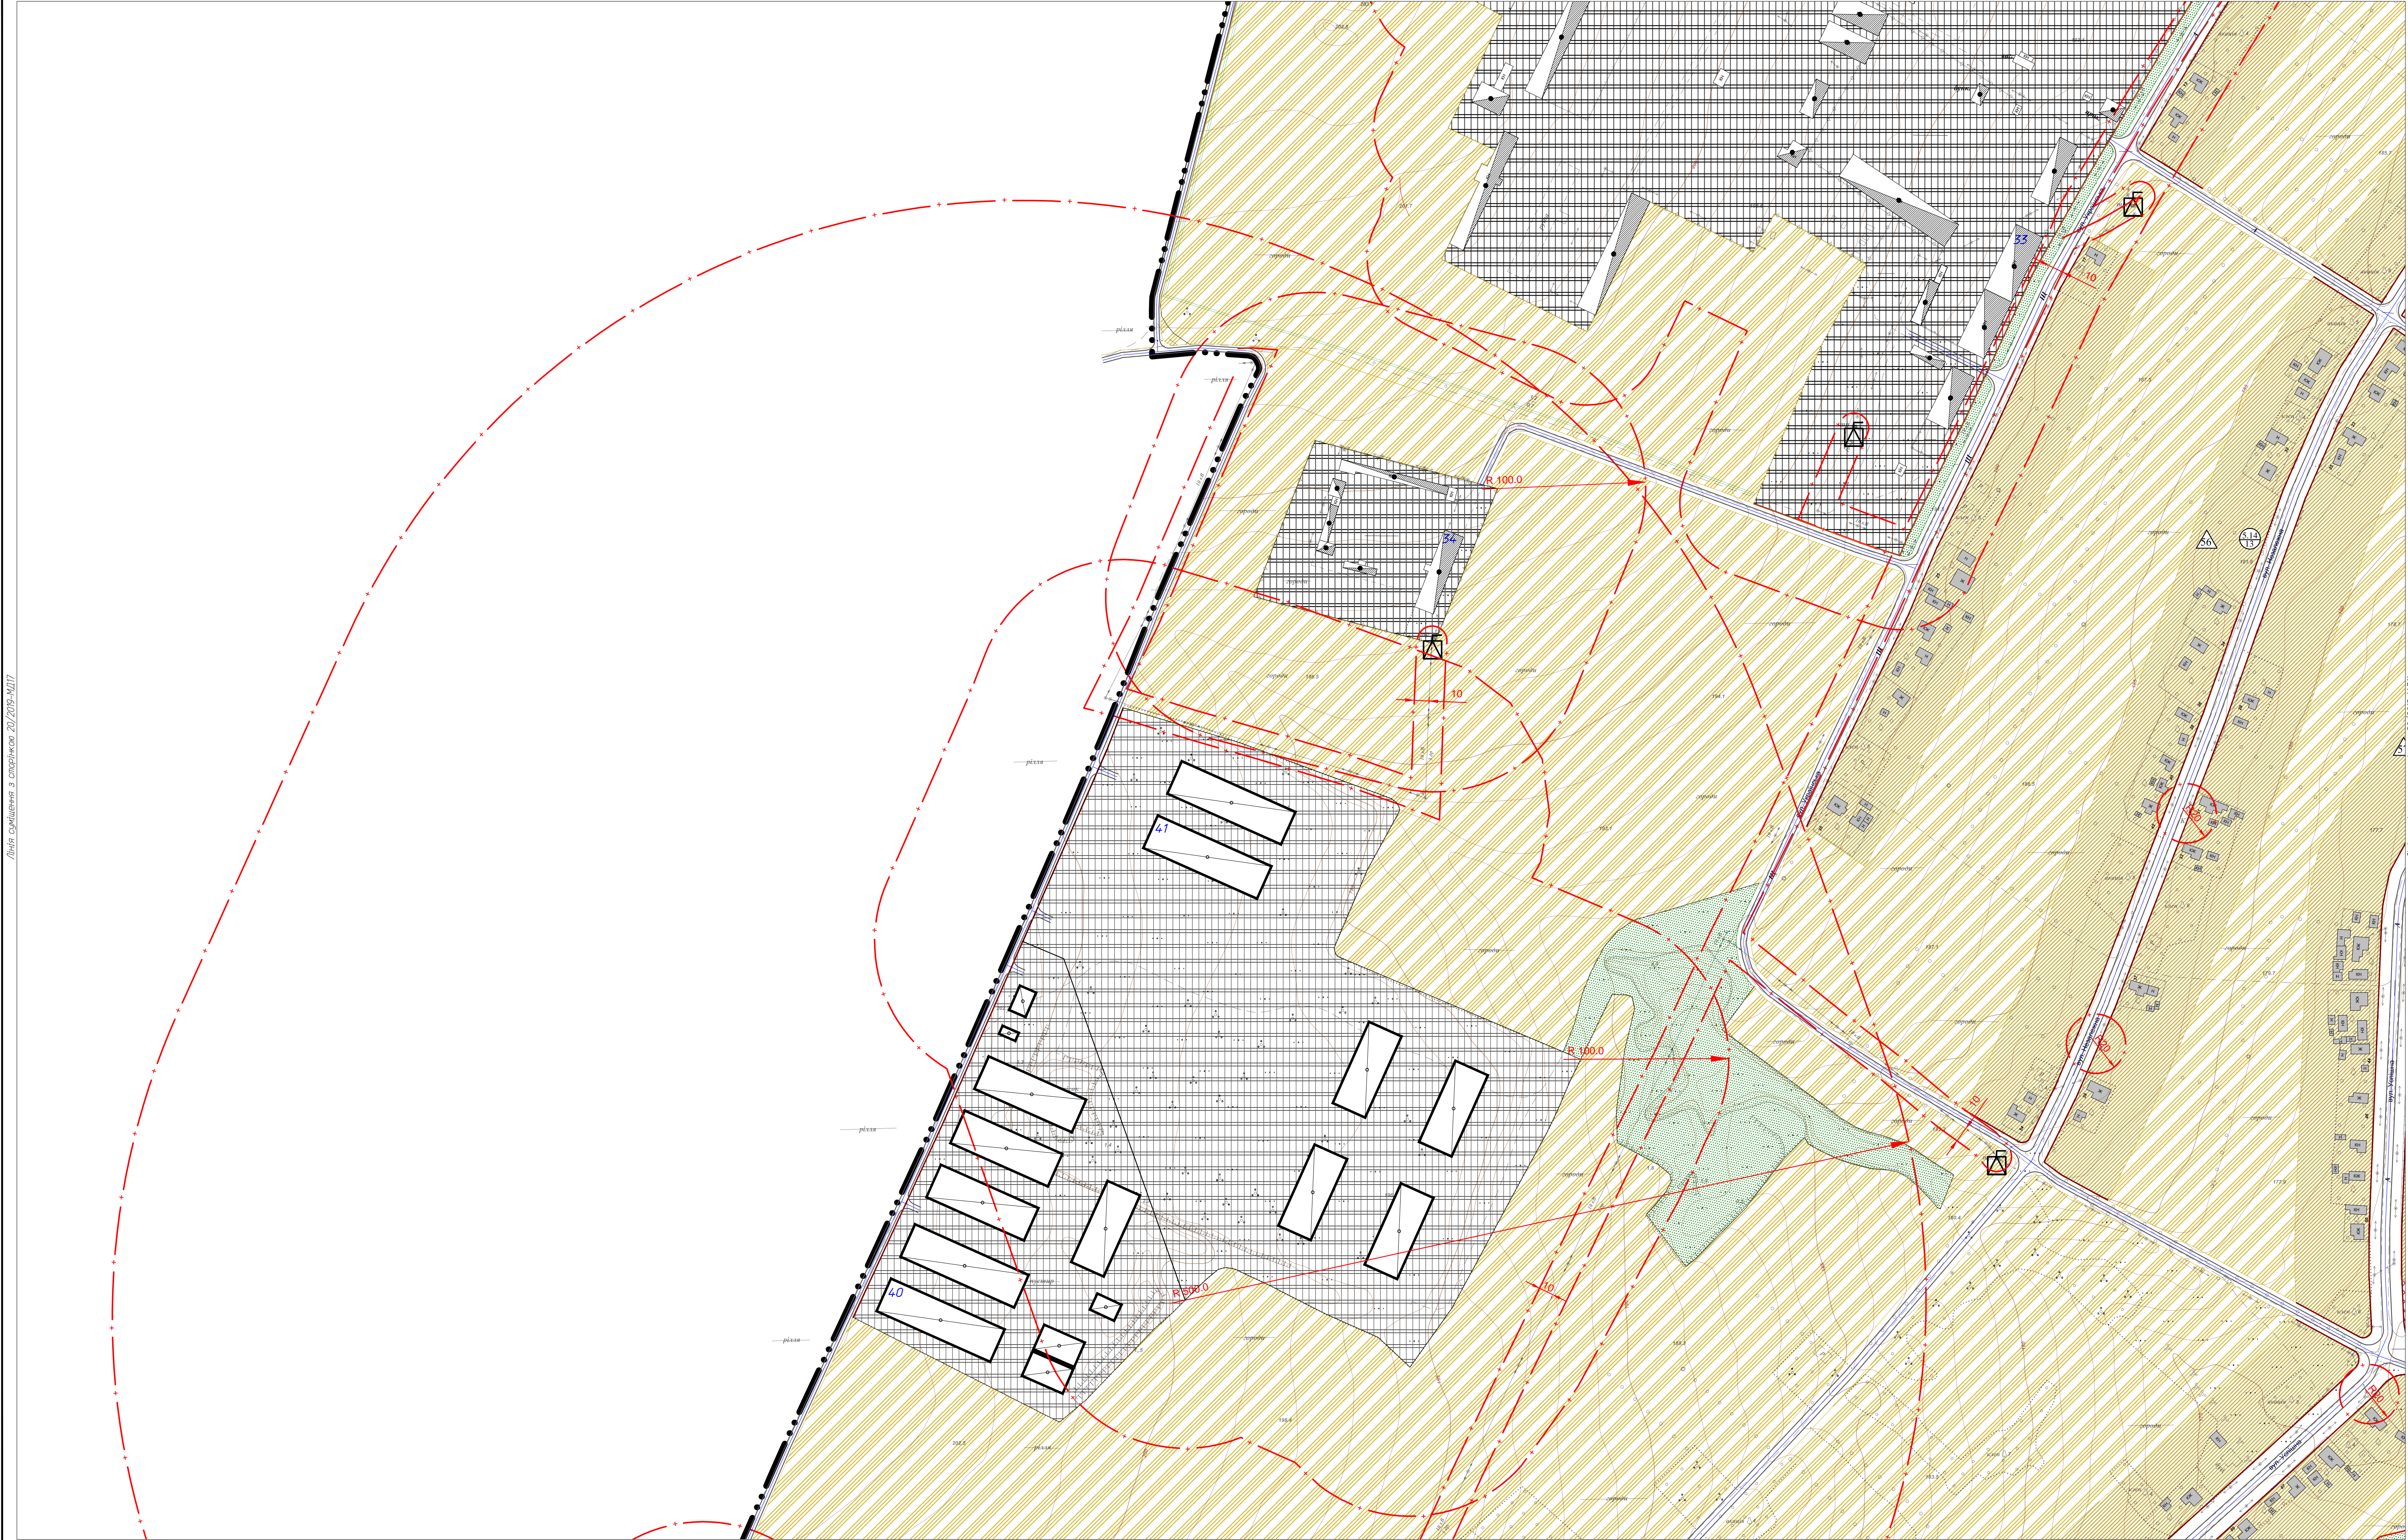

Лінія суміщення з сторінкою 20/2019-МД14

1:2000

						20/2019-МД			
						Розробка детального плану суміщеного з генеральним планом села Велика Виска, Малишківського району, Кіровоградської області			
Изм.	Кол.	Лист	№ дох.	Поп.	Дата	Детальний план суміщений з генеральним планом села Велика Виска	Стадія	Лист	Листов
Г.И.П.	Резнік	ОМ					МД	10	21
Нач.отд.	Резнік	ТМ							
Гл.спец.									
Нач.гр.									
Н.контр.	Гл.хотм.					Проектний план осн.креслення План червоних ліній. Схема планувальних обмежень. М. 1:2000	ТОВ ВП "Зодчий-Р" м. Кропивницький		
Інженер									