


Номер на плані	Найменування	Координати квадрату сітки
1	2	3
01	Сільська рада	53828A+50;64 1175
02	Магазин	53820A;64 1195+50
03	Амбулаторія	53818A+50;64 1185+50
04	Магазин	53810A;64 1235+50
05	Магазин	53810A+50;64 1235+50
06	Магазин	53810A+50;64 1235+50
07	Магазин	53814A;64 1155+50
08	Магазин	53818A+50;64 1245
09	Пошта	53821A;64 1205+50
10	Музична школа	53822A;64 1225+50
11	Аптека	53818A;64 1305+50
12	Шляхомонтаж	53818A+50;64 1295
13	Будинок культури	53820A+50;64 1315
14	Магазин	53820A+50;64 1225+50
15	Загальноосвітня школа І-ІІІ ступеня	53823A;64 1315+50
16	Амбулаторія загальної практики – сімейної медицини з житлом для лікаря	53825A;64 1295+50
17	АЗС	53825A;64 1295
18	ТОВ "Кіровоградмаш"	53825A;64 1295
19	Церква	53825A;64 1285+50
20	Магазин	53825A+50;64 1285+50
21	Магазин	53825A+50;64 1285+50
22	Магазин	53825A+50;64 1285+50
23	Магазин	53826A;64 1285+50
24	Кафе	53826A;64 1285+50
25	Аптека	53826A;64 1285
26	Магазин	53830A;64 1235
27	Храм	53828A+50;64 1265+50
28	Електропідстанція	53829A;64 1265+50
29	Елеватор	53828A;64 1265+50
30	Підприємство по переробці та зберіганню зерна	53828A+50;64 1265+50
31	Дитячий садок	53828A;64 1275
32	Фермерське господарство – свиноферма на 75 голів	53828A;64 1275
33	СОВТ "Україна"	53828A;64 1275+50
34	Підприємство по ремонту та зберіганню сільськогосподарських машин	53828A;64 1275+50
35	Магазин	53828A;64 1275+50
36	База відпочинку	53828A;64 1275+50
37	Молокозавод	53827A+50;64 1275+50
38	Ветеринарний пункт	53828A;64 1275
39	Ферма молочного та м'ясного напрямку на 400 голів	53827A+50;64 1275+50
40	Свинофабрика 6 тис. голів на рік	53827A+50;64 1275
41	Комплекс по переробці та зберіганню продукції рослинництва та зернових	53827A+50;64 1275
42	Сміттєспалювальний завод	53827A+50;64 1275+50
43	Храм	53825A;64 1295+50

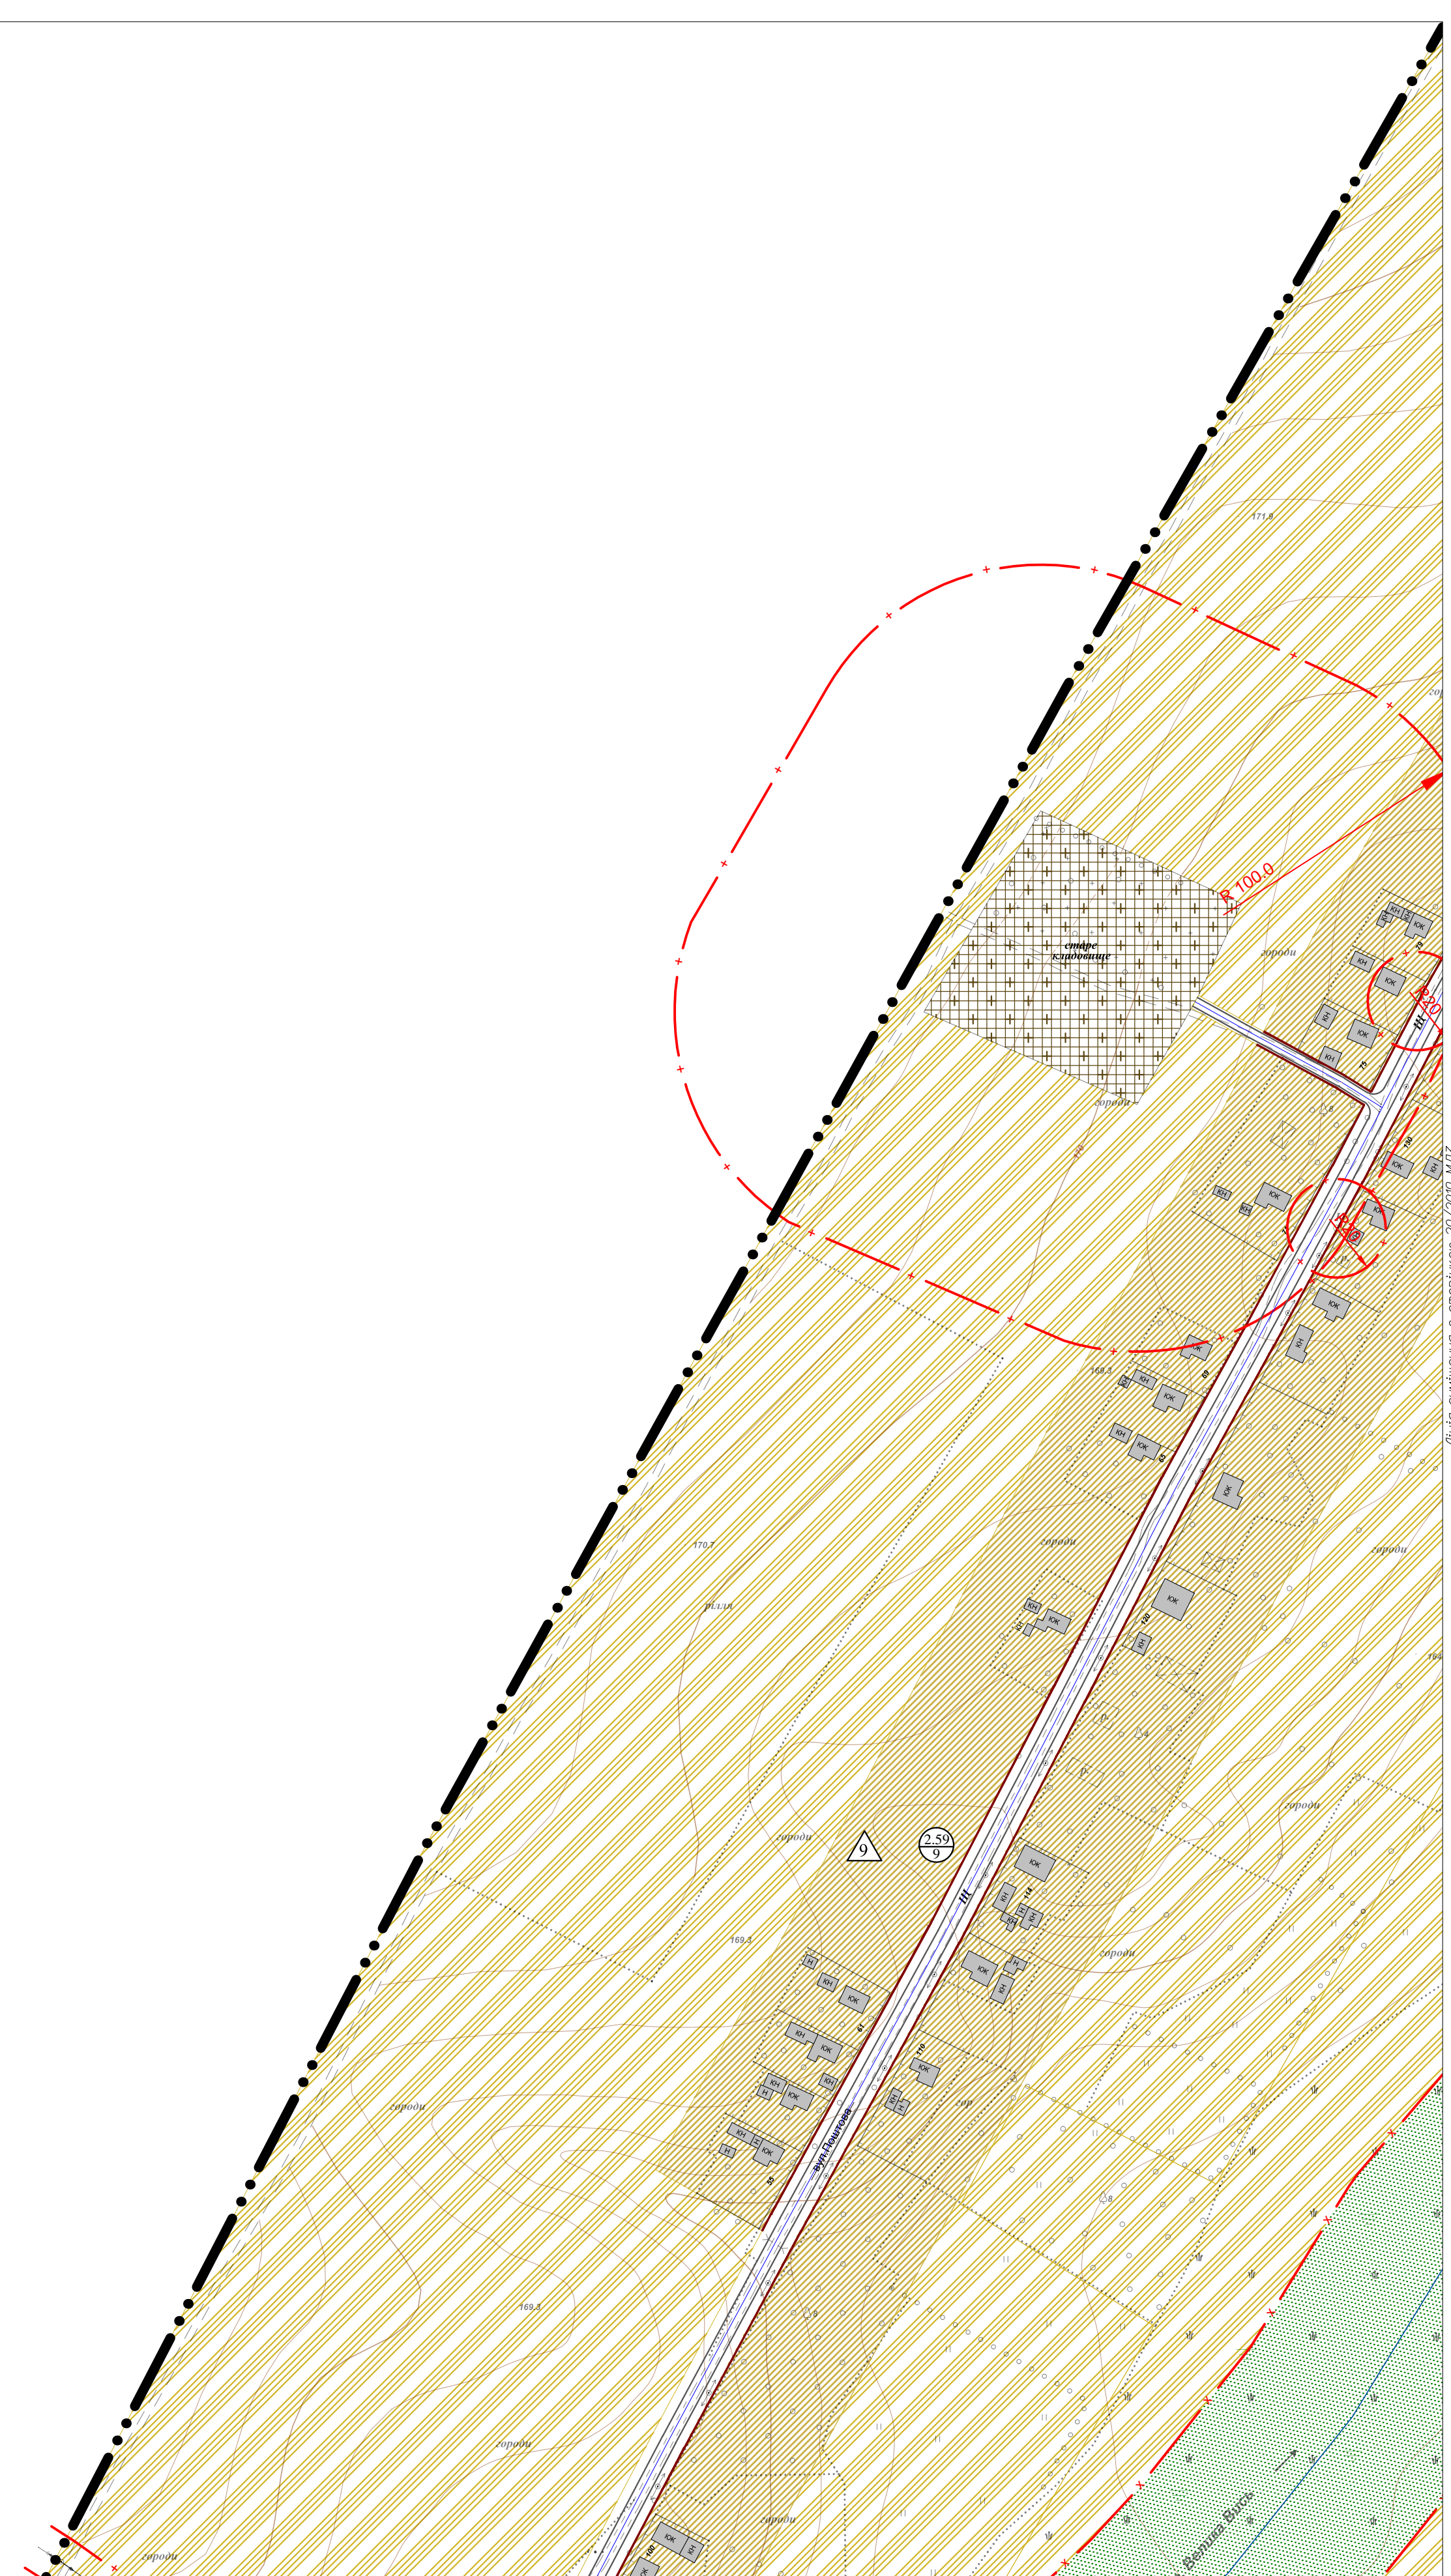

1:2000

					20/2019-МД			
					Розробка детального плану сусісного з генеральним планом села Велика Виска, Малодисківського району, Кіровоградської області			
Визм.	Копія	Лист № дох.	Підп.	Дата	Детальний план сусісний з генеральним планом села Велика Виска	Старша	Лист	Листов
Г.И.П.		Резнік ІМ				МД	2	21
Нач.отд.		Резнік ІМ						
Гл.спец.								
Нач.пр.								
Н.контрл.		Плаханткіч						
Інженер					Проектний план основне креслення План червоних ліній. Схема планувальних обмежень. М 1:2000	ТОВ ВП "Зодиїд-Р" м. Кропивницький		

Копировал