


Лінія суміщення з сторінкою 20/2019-МД17

Лінія суміщення з сторінкою 20/2019-МД7

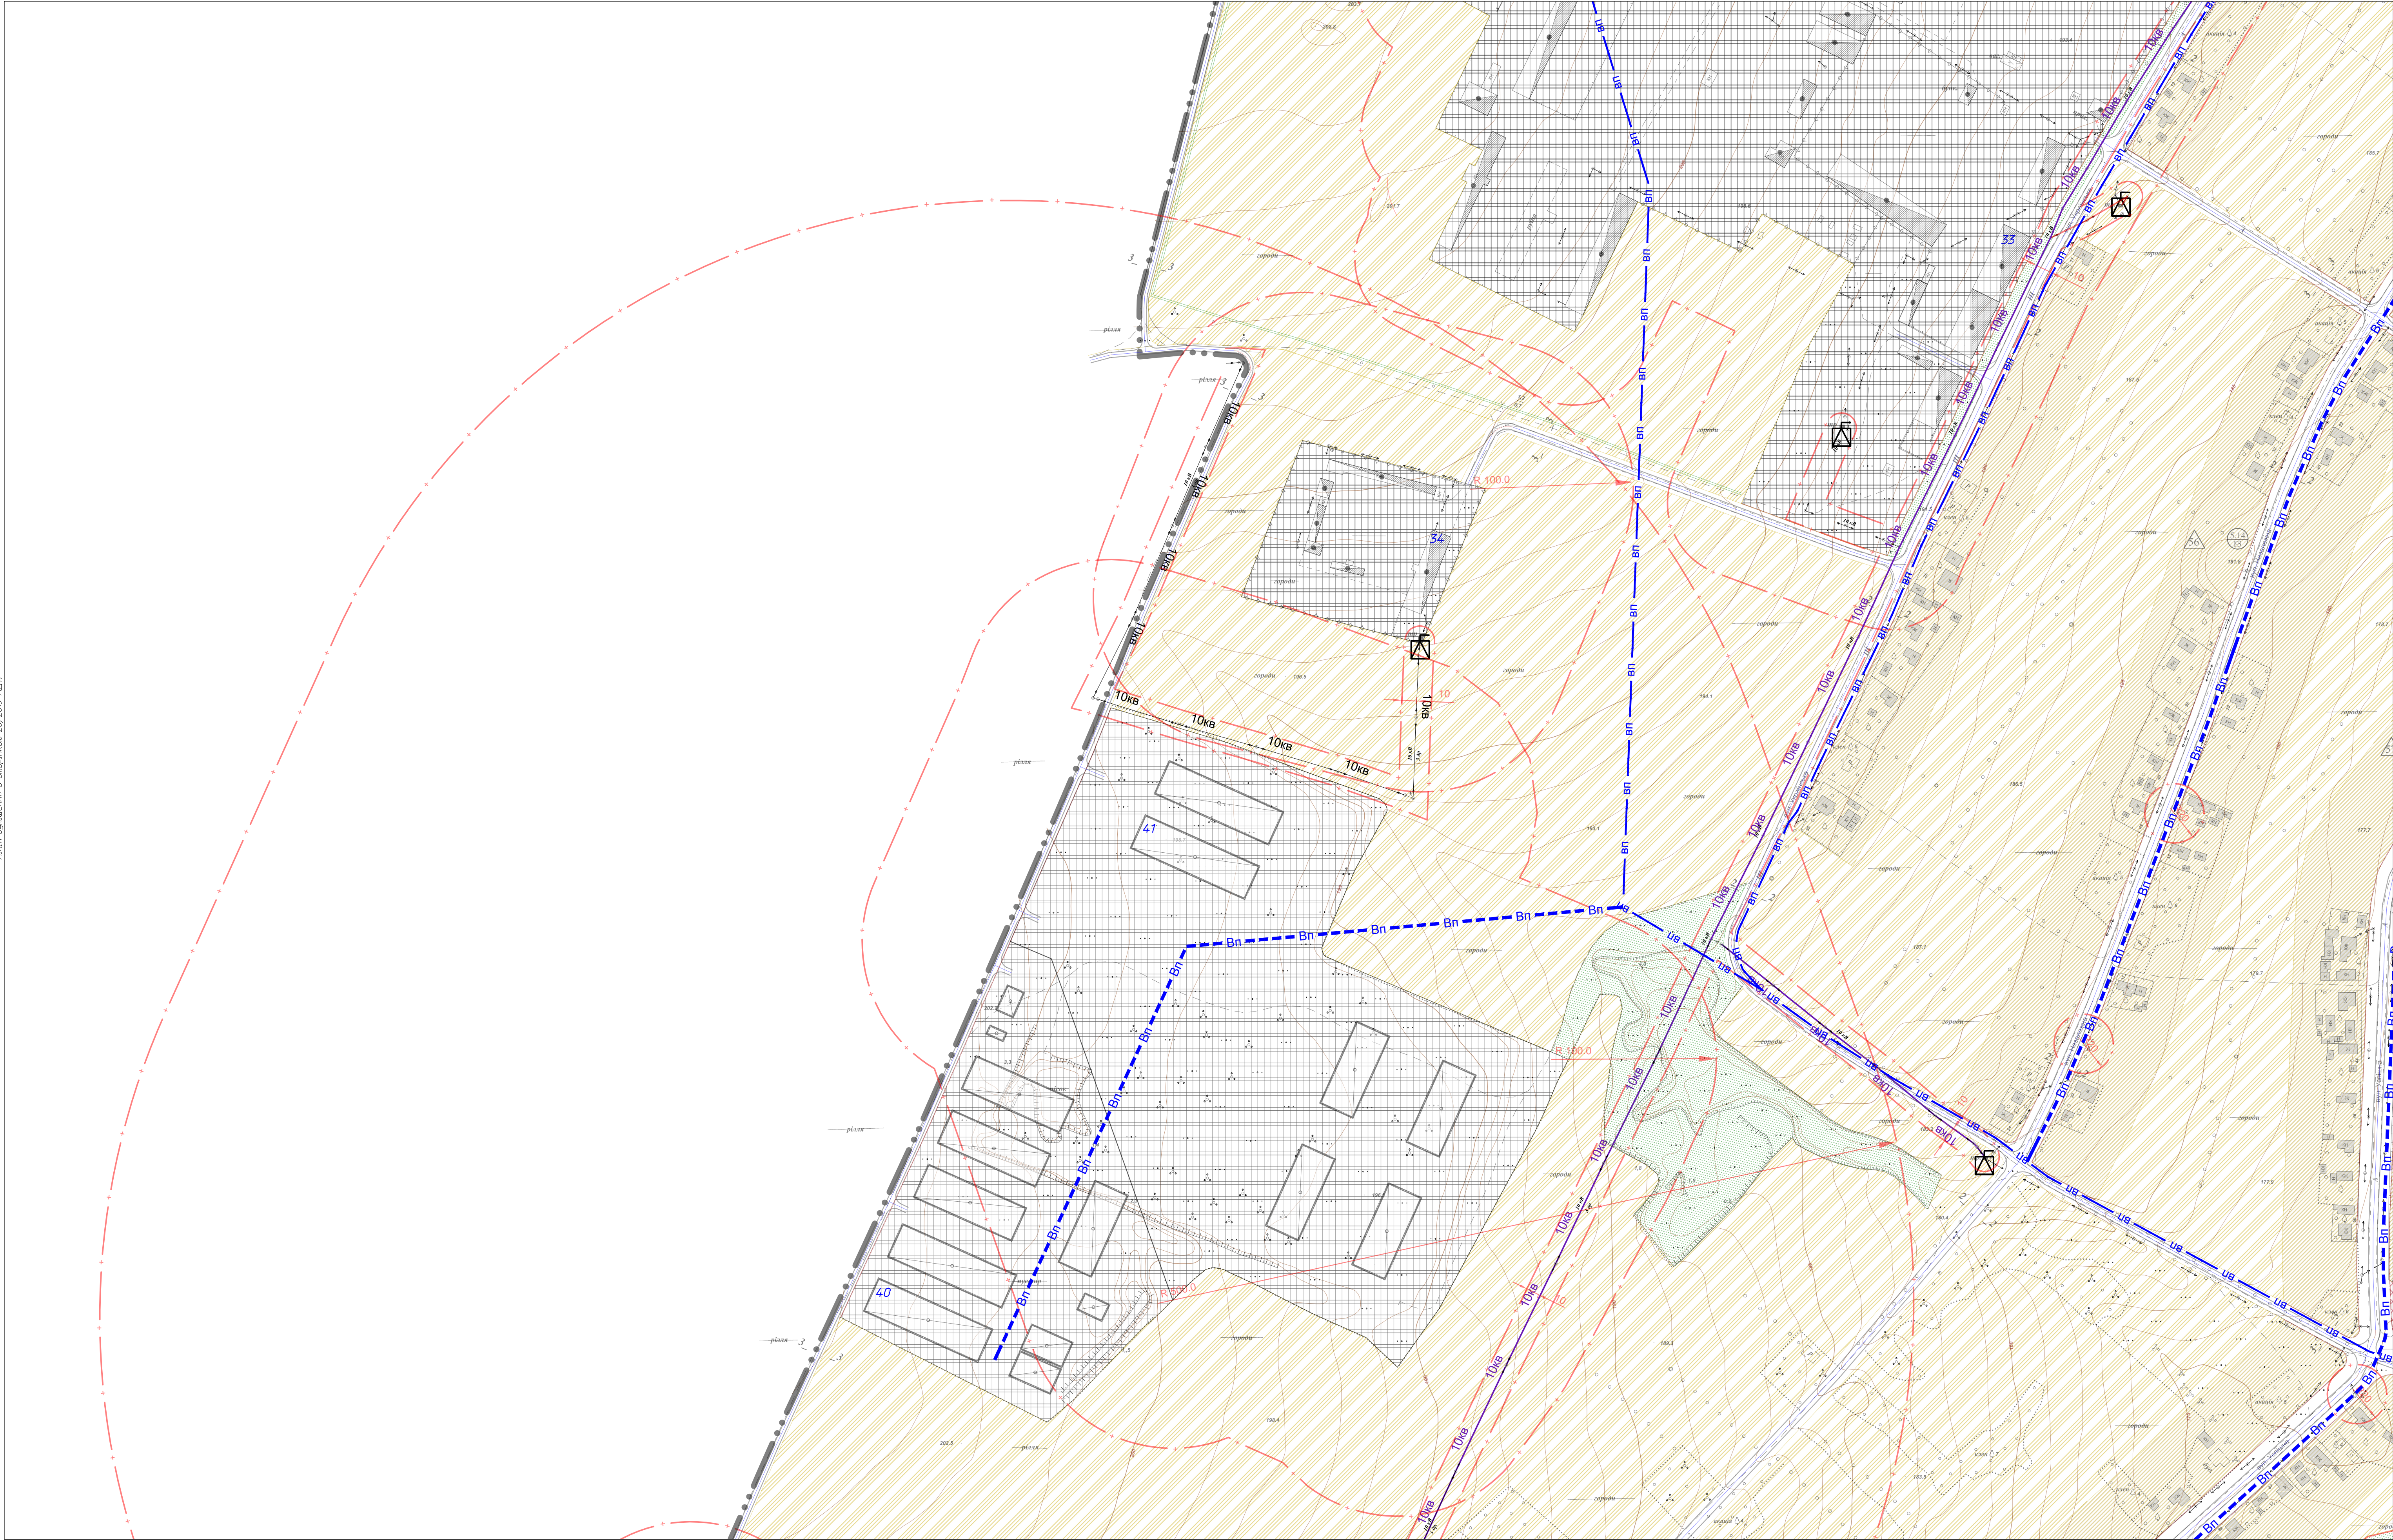

Лінія суміщення з сторінкою 20/2019-МД14

1:2000

						20/2019-МД		
						Розробка детального плану суміщеного з генеральним планом села Велика Виска, Малавісківського району, Кіровоградської області		
Изм.	Корект.	Лист	Корект.	Подп.	Лист	Детальный план сумищений з генеральним планом села Велика Виска	Стадия	Лист
Г.И.П.	Резнік	ОМ					МД	10
Нач.отд.	Резнік	ТМ						21
Гл.спец.								
Нач.гпр.								
Н.контр.	Глохотнік					Схема інженерних мереж, споруд і використання підземного простору. М 1:2000	ТОВ ВП "Зодчий-Р" м. Кропивницький	
Інженер							Копіювати	