
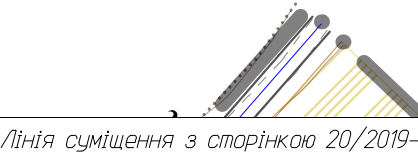


експлікація будівель та споруд

Номер на плані	Найменування	Координати квадрату сітки
1	2	3
01	Сільська рада	53828A+50;64 117Б
02	Магазин	53820A;64 119Б+50
03	Амбулаторія	53818A+50;64 118Б+50
04	Магазин	53810A;64 123Б+50
05	Магазин	53810A+50;64 123Б+50
06	Магазин	53810A+50;64 123Б+50
07	Магазин	53814A;64 115Б+50
08	Магазин	53818A+50;64 124Б
09	Пошта	53821A;64 120Б+50
10	Музична школа	53822A;64 122Б+50
11	Аптека	53818A;64 130Б+50
12	Шиномонтаж	53818A+50;64 129Б
13	Будинок культури	53820A+50;64 131Б
14	Магазин	53820A+50;64 132Б+50
15	Загальноосвітня школа І-ІІІ ступеня	53823A;64 131Б+50
16	Амбулаторія загальної практики – сімейної медицини з житлом для лікаря	53825A;64 129Б+50
17	АЗС	53825A;64 129Б
18	ТОВ "Кіровограделеватормаш"	53825A;64 129Б
19	Церква	53825A;64 128Б+50
20	Магазин	53825A+50;64 128Б+50
21	Магазин	53825A+50;64 128Б+50
22	Магазин	53825A+50;64 128Б+50
23	Магазин	53826A;64 128Б+50
24	Кафе	53826A;64 128Б+50
25	Аптека	53826A;64 128Б
26	Магазин	53830A;64 123Б
27	Храм	53828A+50;64 126Б+50
28	Електропідстанція	53829A;64 126Б+50
29	Елеватор	53828A;64 126Б+50
30	Підприємство по переробці та зберіганню зерна	53828A+50;64 126Б+50
31	Дитячий садок	53828A;64 127Б
32	Фермерське господарство – свиноферма на 75 голів	53828A;64 127Б
33	СОТБ "Україна"	53828A;64 127Б+50
34	Підприємство по ремонту та зберіганню сільськогосподарських машин	53828A;64 127Б+50
35	Магазин	53828A;64 127Б+50
36	База відпочинку	53828A;64 127Б+50
37	Молокозавод	53827A+50;64 127Б+50
38	Ветеринарний пункт	53828A;64 127Б
39	Ферма молочного та м'ясного напрямку на 400 голів	53827A+50;64 127Б+50
40	Свинофабрика 6 тис. голів на рік	53827A+50;64 127Б
41	Комплекс по переробці та зберіганню продукції рослинництва та зернобих	53827A+50;64 127Б
42	Сміттєспалювальний завод	53827A+50;64 127Б+50

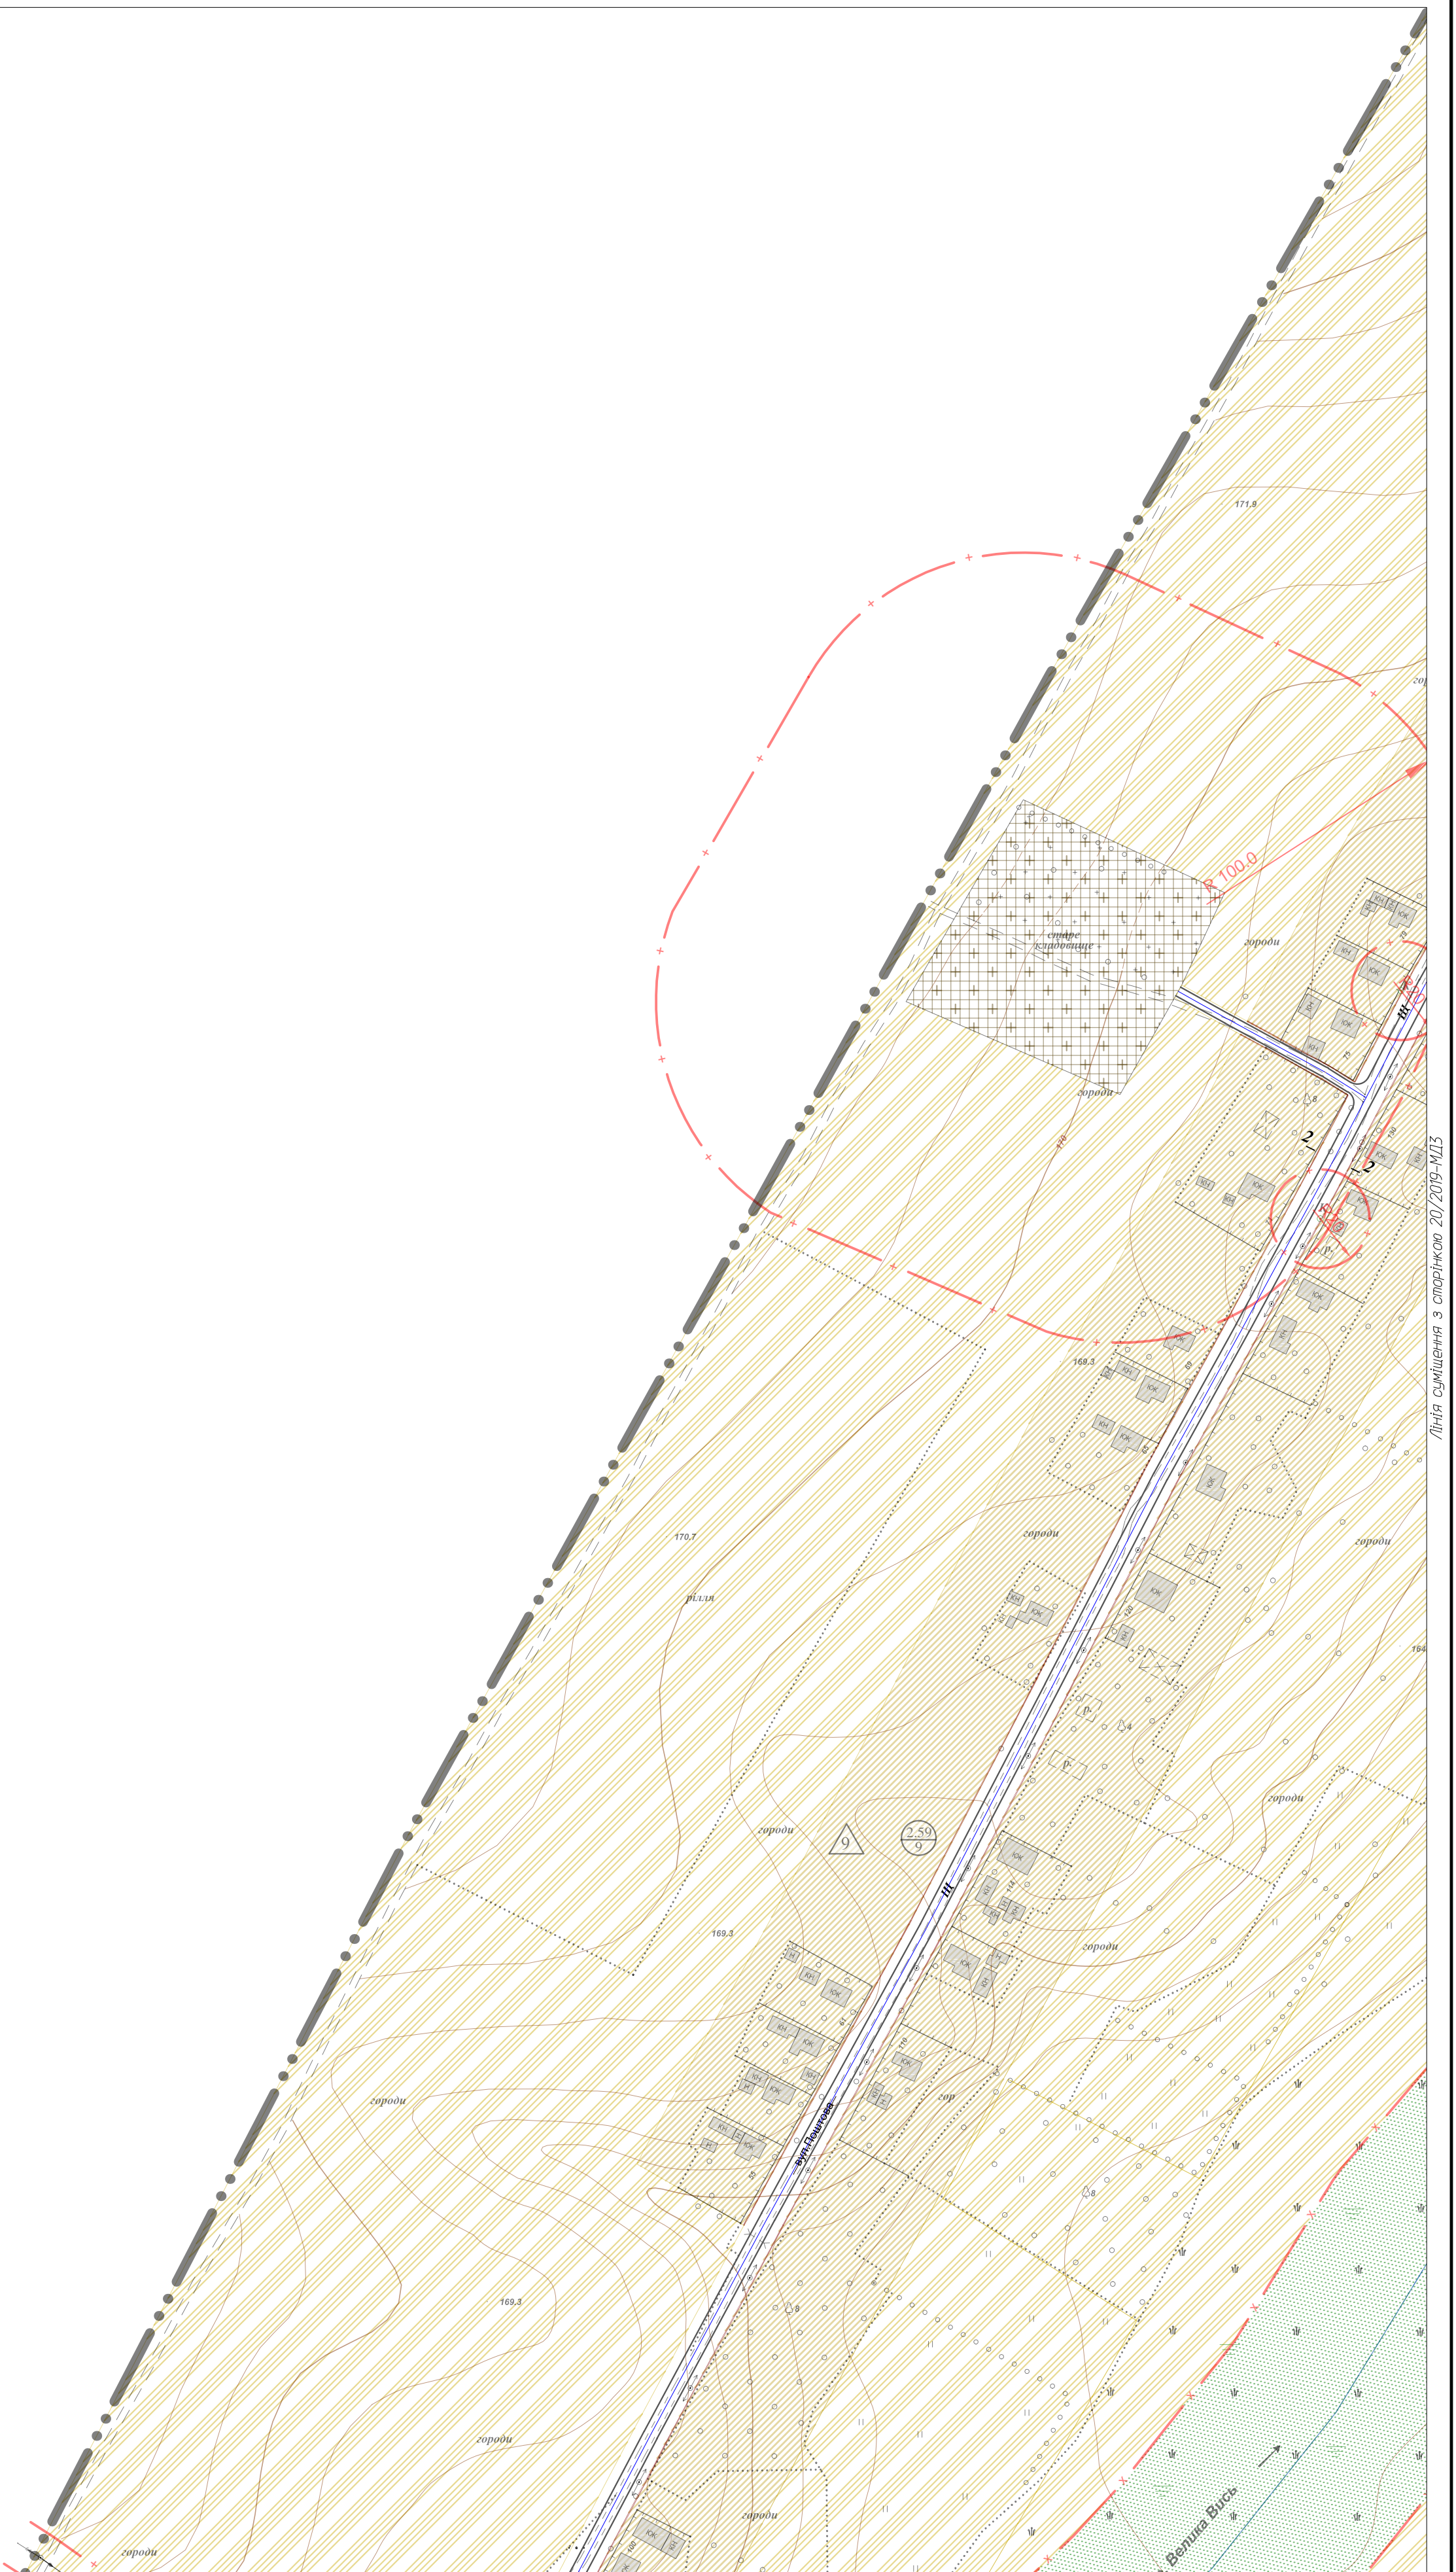

Лінійне суміщення з спорідненою 20/2019-МД

						20/2019-МД		
						Розробка детального плану суміщеного з генеральним планом села Велика Виска, Маловишківського району, Кіровоградської області		
Изм.	Корект.	Лист	Лист	Лист	Лист	Детальний план суміщений з генеральним планом села Велика Виска	Стадія	Лист
Г.И.П.	Резнік ОМ						МД	2
Нач.отд.	Резнік ТМ							21
Гл.спец.								
Нач.гпр.								
Н.контр.	Гл.хотник					Схема організації руху транспорту і пішоходів. Схема вулично-дорожньої мережі. М 1:2000	ТОВ ВП "Зодчий-Р" м. Кропивницький	
Инженер								

Копіювати