




ПЛАН ЗОНУВАННЯ ТЕРИТОРІЇ
СЕЛА БОГДАНІВКА
ЗНАМ'ЯНСЬКОГО РАЙОНУ
КИРОВОГРАДСЬКОЇ ОБЛАСТІ

ЗОНІНГ

Основне креслення
Схема планувальних обмежень

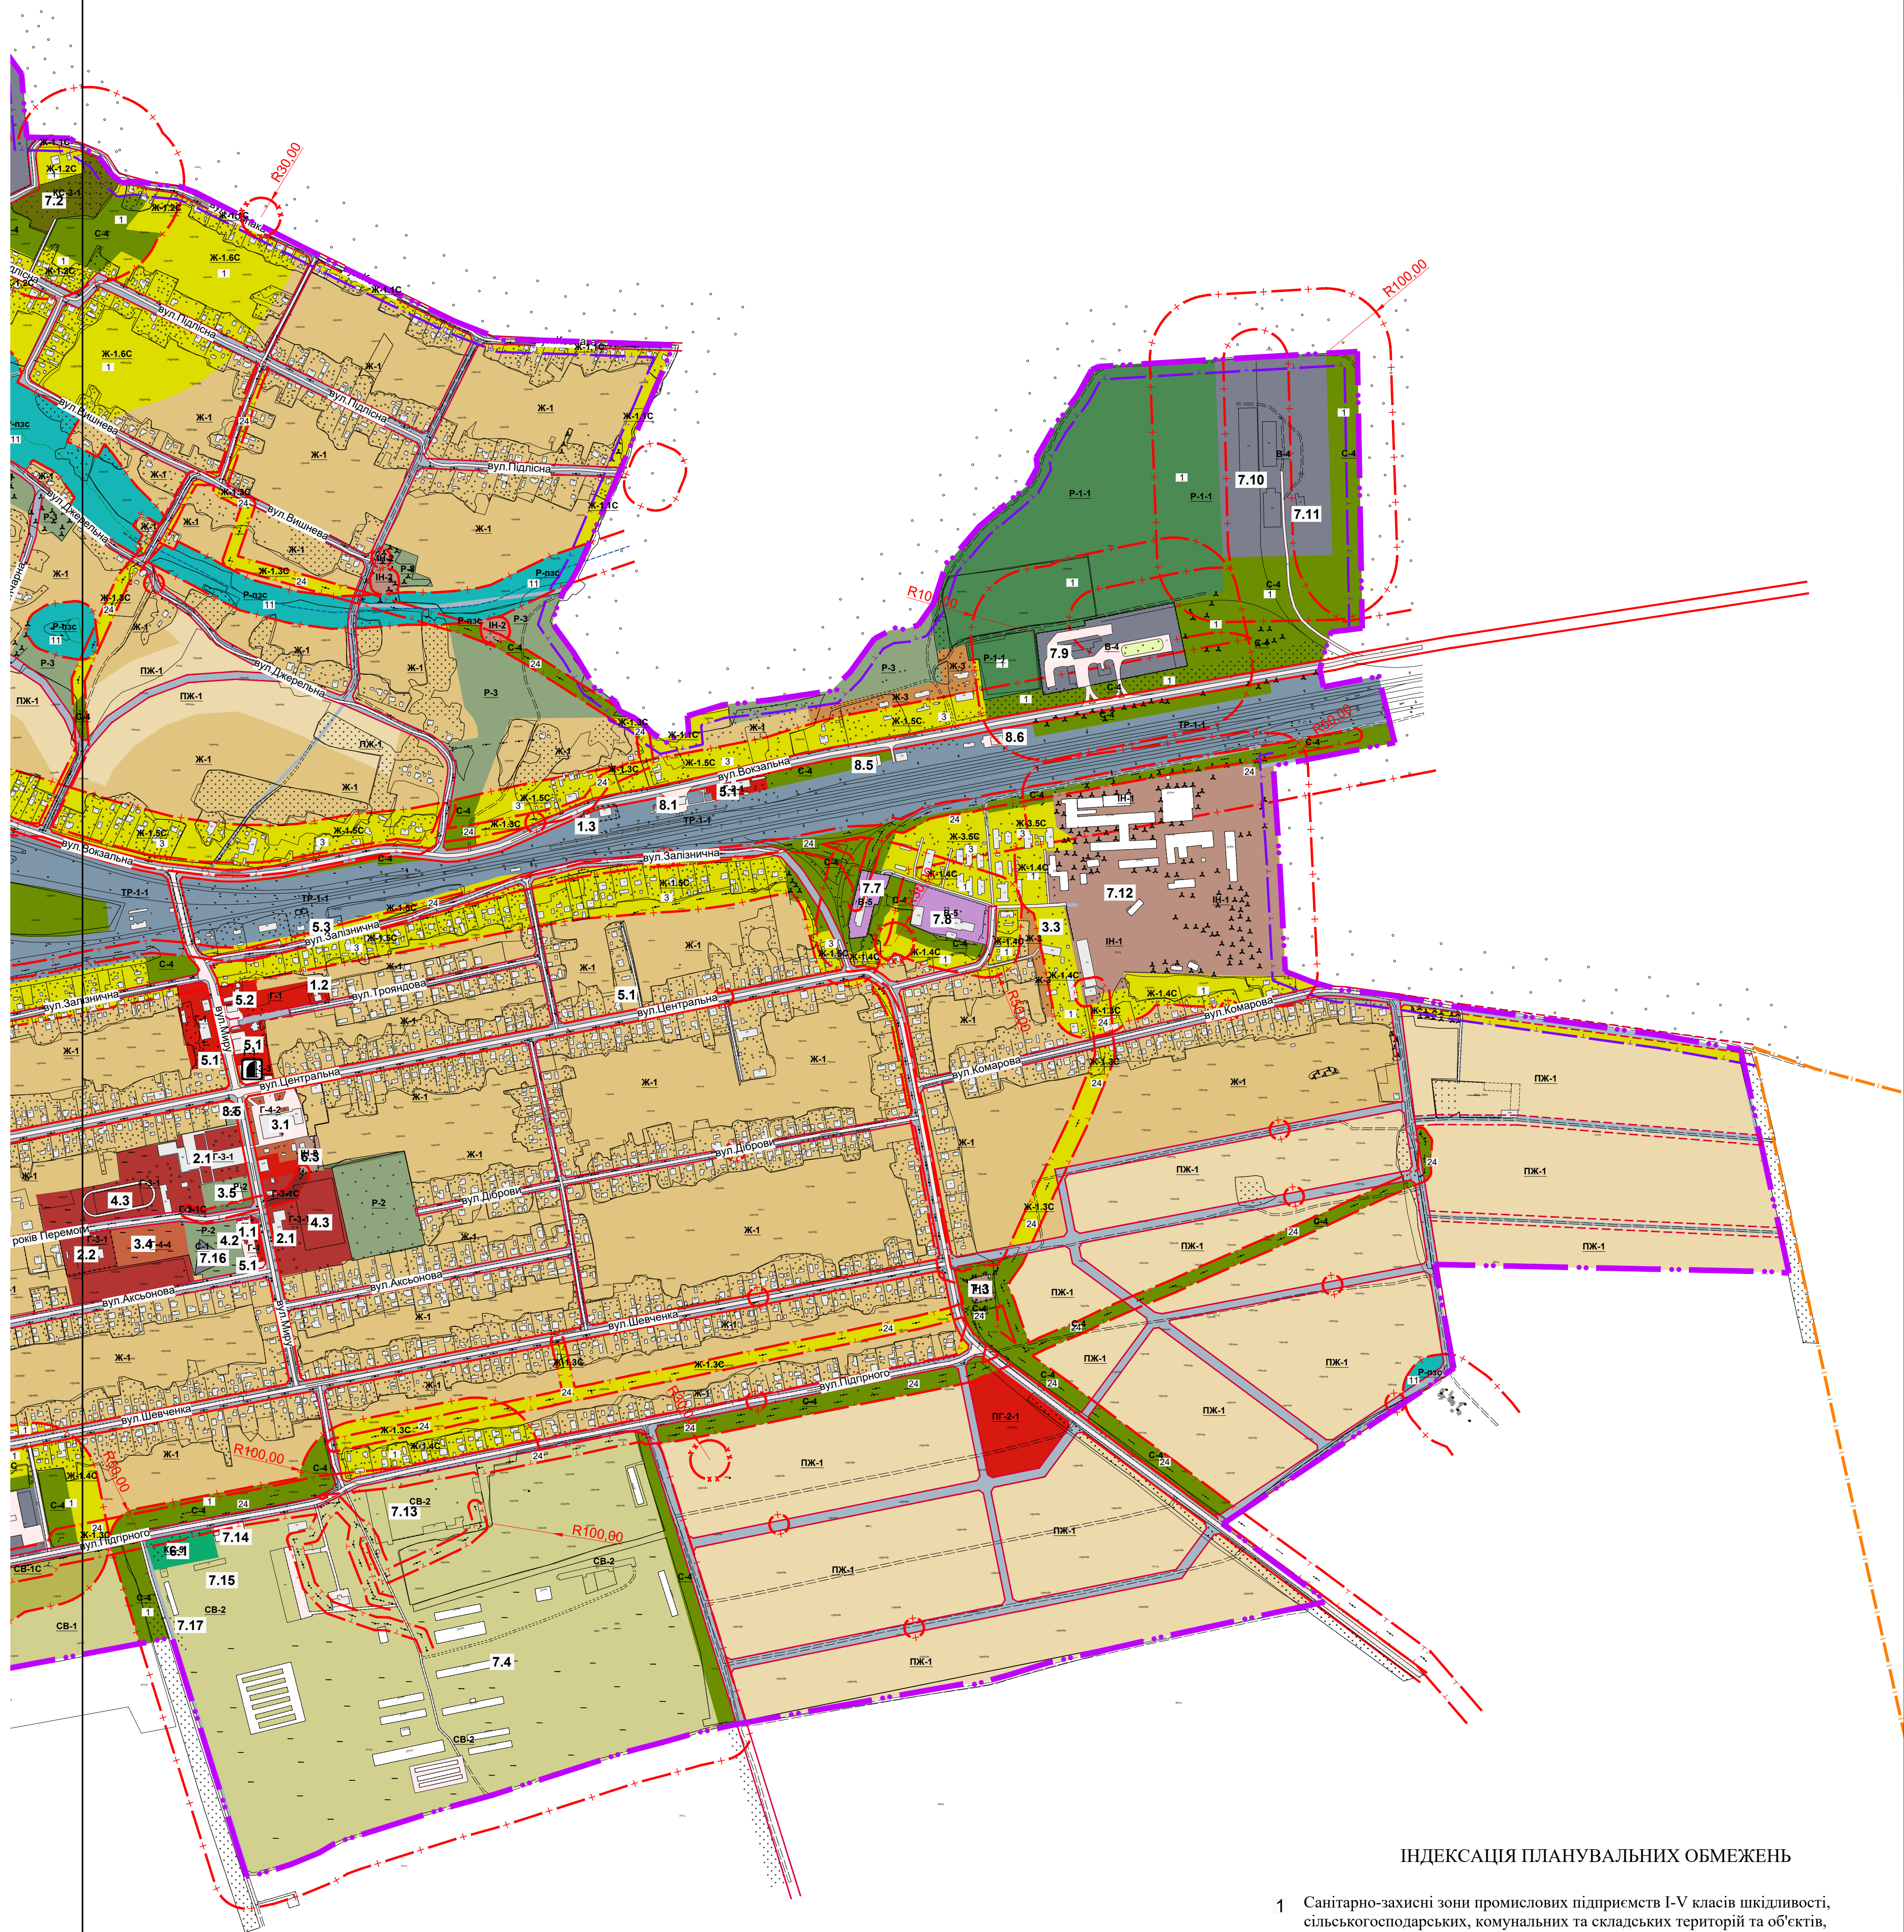

ІНДЕКСАЦІЯ ПЛАНУВАЛЬНИХ ОБМЕЖЕНЬ

- 1 Санітарно-захисні зони промислових підприємств I-V класів шкідливості, сільськогосподарських, комунальних та складських територій та об'єктів, а також об'єктів транспортної інфраструктури
- 3 Санітарні розриви та зони обмеження забудови за акустичними умовами від: автодоріг, залізниць, аеропортів, аеродромів, вертодромів тощо
- 11 Території прибережних захисних смуг
- 24 Охоронні зони магістральних електромереж та об'єктів на них

Експлікація будівель та споруд

№ п/п	Назва	Примітки
1. Організації та установи управління, кредитно-фінансові установи, підприємства зв'язу, громадські організації		
1.1	Сільська рада	Існуюч.
1.2	Будівля УД ППЗ "Укрпошта"	Існуюч.
1.3	Будинок зв'язу	Існуюч.
2. Установи народної освіти		
2.1	Загальноосвітня школа I-III ступенів	Існуюч.
2.2	Дошкільний навчальний заклад	Існуюч.
3. Установи культури, мистецтва та дозвілля, культові споруди		
3.1	Будинок культури	Існуюч.
3.2	Церква	Проект.
3.3	Дитячий майданчик	Існуюч.
3.4	Церква	Існуюч.
3.5	Сквер	Існуюч.
4. Установи охорони здоров'я, спортивні і фізкультурно-оздоровчі установи		
4.1	Аптека	Існуюч.
4.2	Спортивний майданчик	Існуюч.
4.3	Стадіон	Існуюч.

5. Підприємства торгівлі, громадського харчування та побутового обслуговування		
5.1	Підприємства торгівлі	Існуюч.
5.2	Підприємства громадського харчування	Існуюч.
5.3	Підприємства побутового обслуговування	Існуюч.
6. Установи житлово-комунального господарства		
6.1	Пождепо	Проект.
6.2	Водонасосна станція	Існуюч.
6.3	Котельня	Існуюч.
7. Виробничі і комунальні підприємства, склади, бази		
7.1	Колумбарій	Проект.
7.2	Кладовище	Існуюч.
7.3	Електрична підстанція	Існуюч.
7.4	Господарський двір	Існуюч.
7.5	Тік	Існуюч.
7.6	Млин	Існуюч.
7.7	Чорноліський район контактної мережі ЕЧ-3	Існуюч.
7.8	ПП "СВДЧ"	Існуюч.
7.9	Нижній склад "Чорноліський лісгосп"	Існуюч.
7.10	ПАТ "Агрохімцентр"	Існуюч.
7.11	ТОВ "АПК-Богданівка"	Існуюч.
7.12	ТОВ "Знам'янська енергетична компанія"	Існуюч.
7.13	ТОВ "Знам'янська агропромислова компанія"	Існуюч.
7.14	АЗС ТОВ "Знам'янська агропромислова компанія"	Існуюч.
7.15	ТОВ "Хлібодар"	Існуюч.
7.16	Вежа мобільного зв'язу	Існуюч.
7.17	Вежа інтернет зв'язу	Існуюч.

Примітки:
- Креслення виконані на оновленій та цифрованій картографічній основі у державній геодезичній системі координат 1963 року яка математично пов'язана з системою координат УСК-2000 масштабу 1:5000 за станом на 2017 рік.
- Система висот - Балтійська 1977р.
- Суцільні горизонталі проведені через 1м.

12/18-гп-3					
БОГДАНІВСКА СІЛЬСЬКА РАДА ЗНАМ'ЯНСЬКОГО РАЙОНУ КИРОВОГРАДСЬКОЇ ОБЛАСТІ					
Зм.	Кільк.	Арк.	№ док.	Підп.	Дата
ГАП	Пенязь Ю.				
Розробив	Пенязь О.				
ПЛАН ЗОНУВАННЯ ТЕРИТОРІЇ СЕЛА БОГДАНІВКА				Стадія	Аркуш
ПЛАН ЗОНУВАННЯ ТЕРИТОРІЇ СХЕМА ПЛАНУВАЛЬНИХ ОБМЕЖЕНЬ				ГП	7.1
				7	
				ФОР Пенязь Т.О. м.Кропивницький	