




ГЕНЕРАЛЬНИЙ ПЛАН
СЕЛА БОГДАНІВКА
ЗНАМ'ЯНСЬКОГО РАЙОНУ
КІРОВОГРАДСЬКОЇ ОБЛАСТІ

ГЕНЕРАЛЬНИЙ ПЛАН
Основне креслення
Схема проектних планувальних обмежень

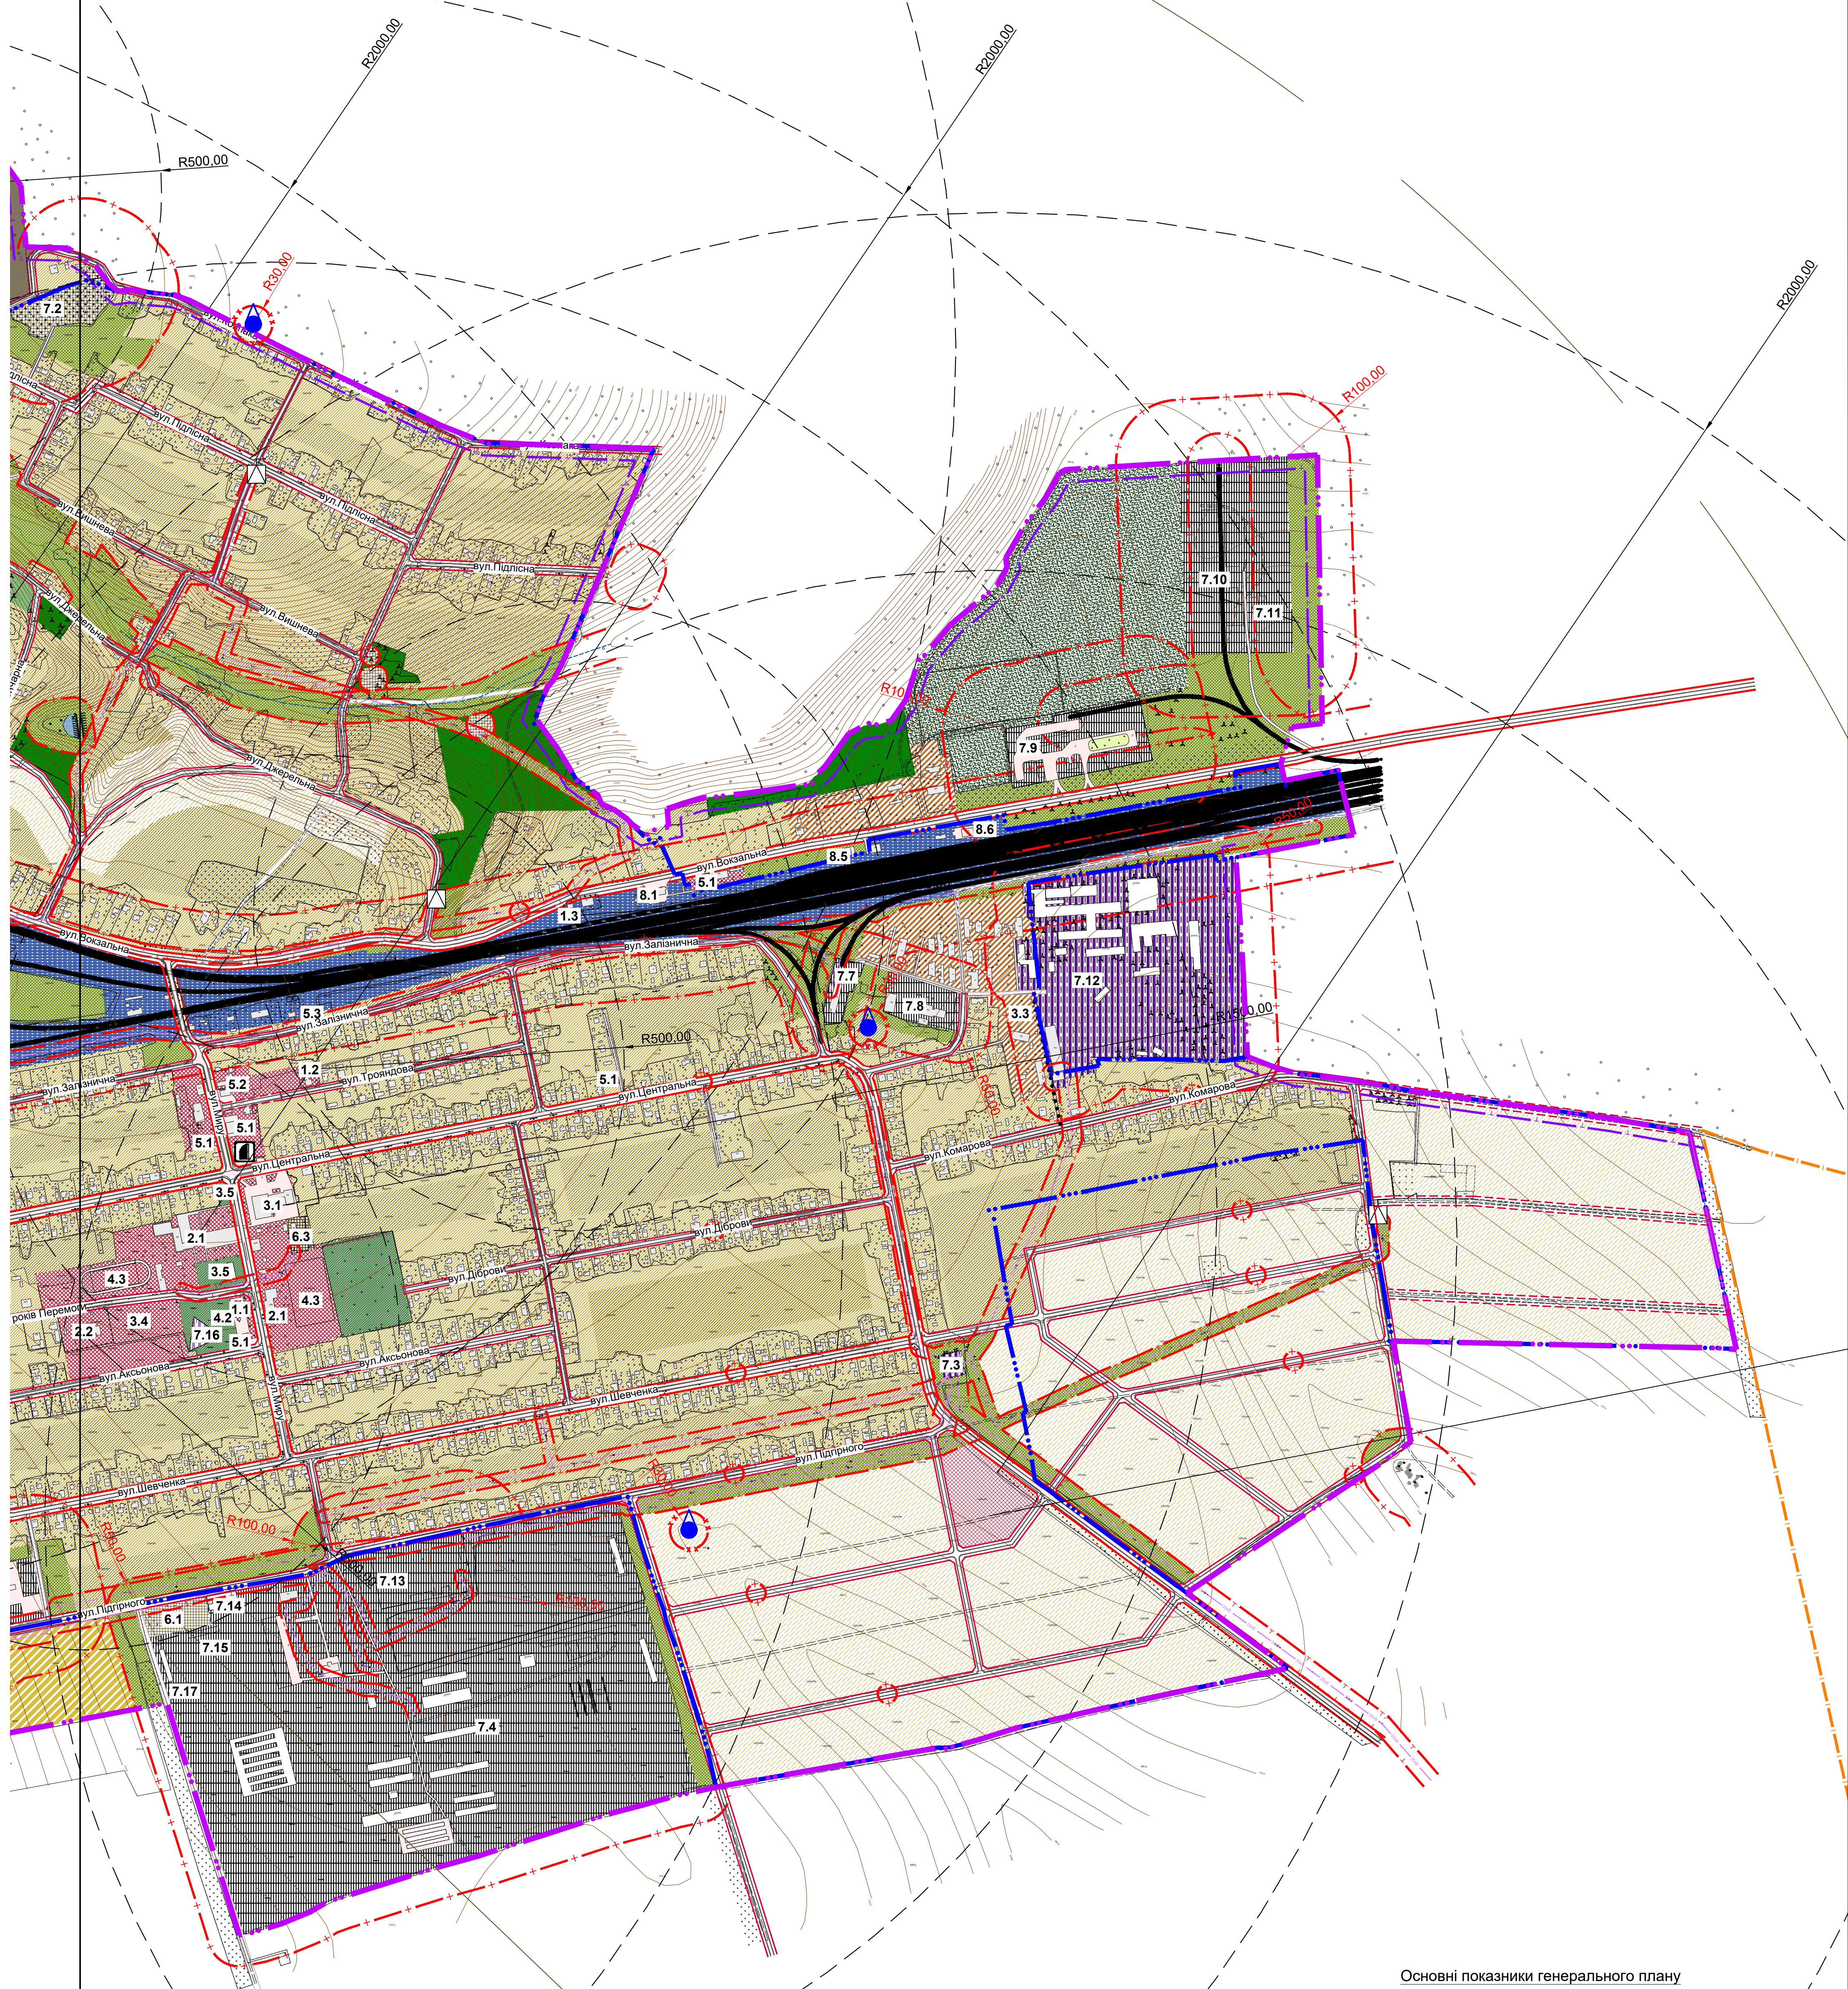

Основні показники генерального плану

№ п/п	Назва показника	Одиниця виміру	Вихідний рік 2018р.	Розрахунков. період 15 років
1	Населення	осіб	3715	4470
2	Територія в межах населеного пункту	га	709,22	946,24
3	Територія житлової забудови	га	67,20	353,85
4	Територія громадської забудови:			
	Землі громадського призначення	га	7,4914	12,12
	Землі комерційного та іншого призначення		1,5247	---
5	Територія виробничої забудови:	га		50,26
	Землі промисловості	га	0,5441	---
	Господарські будівлі та двори	га	2,0125	---
6	Територія комунальної забудови	га	---	1,2
7	Територія інженерної інфраструктури	га	0,322	10,71
8	Вулично-дорожня мережа	га	57,7	45,08
9	Залізничний транспорт	га	68,5205	59,33
10	Зелені насадження:			
	Загального користування	га	2,15	37,92
	Спеціального призначення	га	6,00	54,43
11	Ліси:			
	Чагарники	га	---	---
12	Дачі та садівницькі товариства	га	---	---
13	Території лісового державного фонду	га	---	13,83
14	Водних поверхонь	га	1,00	0,9
15	Сільськогосподарських угідь:			
	Сади	га	49,5457	---
	Рілля, городи	га	392,60	276,98
	Пасовища	га	47,5091	---
16	Інші території:			
	Площа історико-культурного призначення	га	0,3	---
	Гідротехнічні споруди	га	---	---
	Кладовища та колумбарії	га	4,30	10,88
	Яри, ями та глинища	га	0,5	---
	Болота	га	---	---
17	Території Збройних Сил України	га	---	18,75
18	Довжина вулиць і доріг	км	36,47	43,05

5. Підприємства торгівлі, громадського харчування та побутового обслуговування	
5.1 Підприємства торгівлі	Існуюч.
5.2 Підприємства громадського харчування	Існуюч.
5.3 Підприємства побутового обслуговування	Існуюч.
6. Установи житлово-комунального господарства	
6.1 Пожедепо	Проект.
6.2 Водонасосна станція	Існуюч.
6.3 Котельня	Існуюч.
7. Виробничі і комунальні підприємства, склади, бази	
7.1 Колумбарій	Проект.
7.2 Кладовище	Існуюч.
7.3 Електрична підстанція	Існуюч.
7.4 Господарський двір	Існуюч.
7.5 Тік	Існуюч.
7.6 Млин	Існуюч.
7.7 Чорноліський район контактної мережі ЕЧ-3	Існуюч.
7.8 ПП "СВДЧ"	Існуюч.
7.9 Нижній склад "Чорноліський лісгосп"	Існуюч.
7.10 ПАТ "Агрохімцентр"	Існуюч.
7.11 ТОВ "АПК-Богданівка"	Існуюч.
7.12 ТОВ "Знам'янська енергетична компанія"	Існуюч.
7.13 ТОВ "Знам'янська агропромислова компанія"	Існуюч.
7.14 АЗС ТОВ "Знам'янська агропромислова компанія"	Існуюч.
7.15 ТОВ "Хлібодар"	Існуюч.
7.16 Вежа мобільного зв'язку	Існуюч.
7.17 Вежа інтернет зв'язку	Існуюч.

Примітки:
- Креслення виконані на оновленій та цифровій картографічній основі у державній геодезичній системі координат 1963 року яка математично пов'язана з системою координат УСК-2000 масштабу 1:5000 за станом на 2017 рік.
- Система висот - Балтійська 1977р.
- Суцільні горизонталі проведені через 1м.

12/18-гп-3				
БОГДАНІВСЬКА СІЛЬСЬКА РАДА ЗНАМ'ЯНСЬКОГО РАЙОНУ КІРОВОГРАДСЬКОЇ ОБЛАСТІ				
Зм.	Кільк.	Арк.	№ док.	Підп.
ГАП	Пенязь Ю.			
ГЕНЕРАЛЬНИЙ ПЛАН СЕЛА БОГДАНІВКА			Стадія	Аркуш
ГП			3.1	7
Генеральний план (основне креслення) Схема проектних планувальних обмежень			ФОР Пенязь Т.О. М.Кропивницький	