
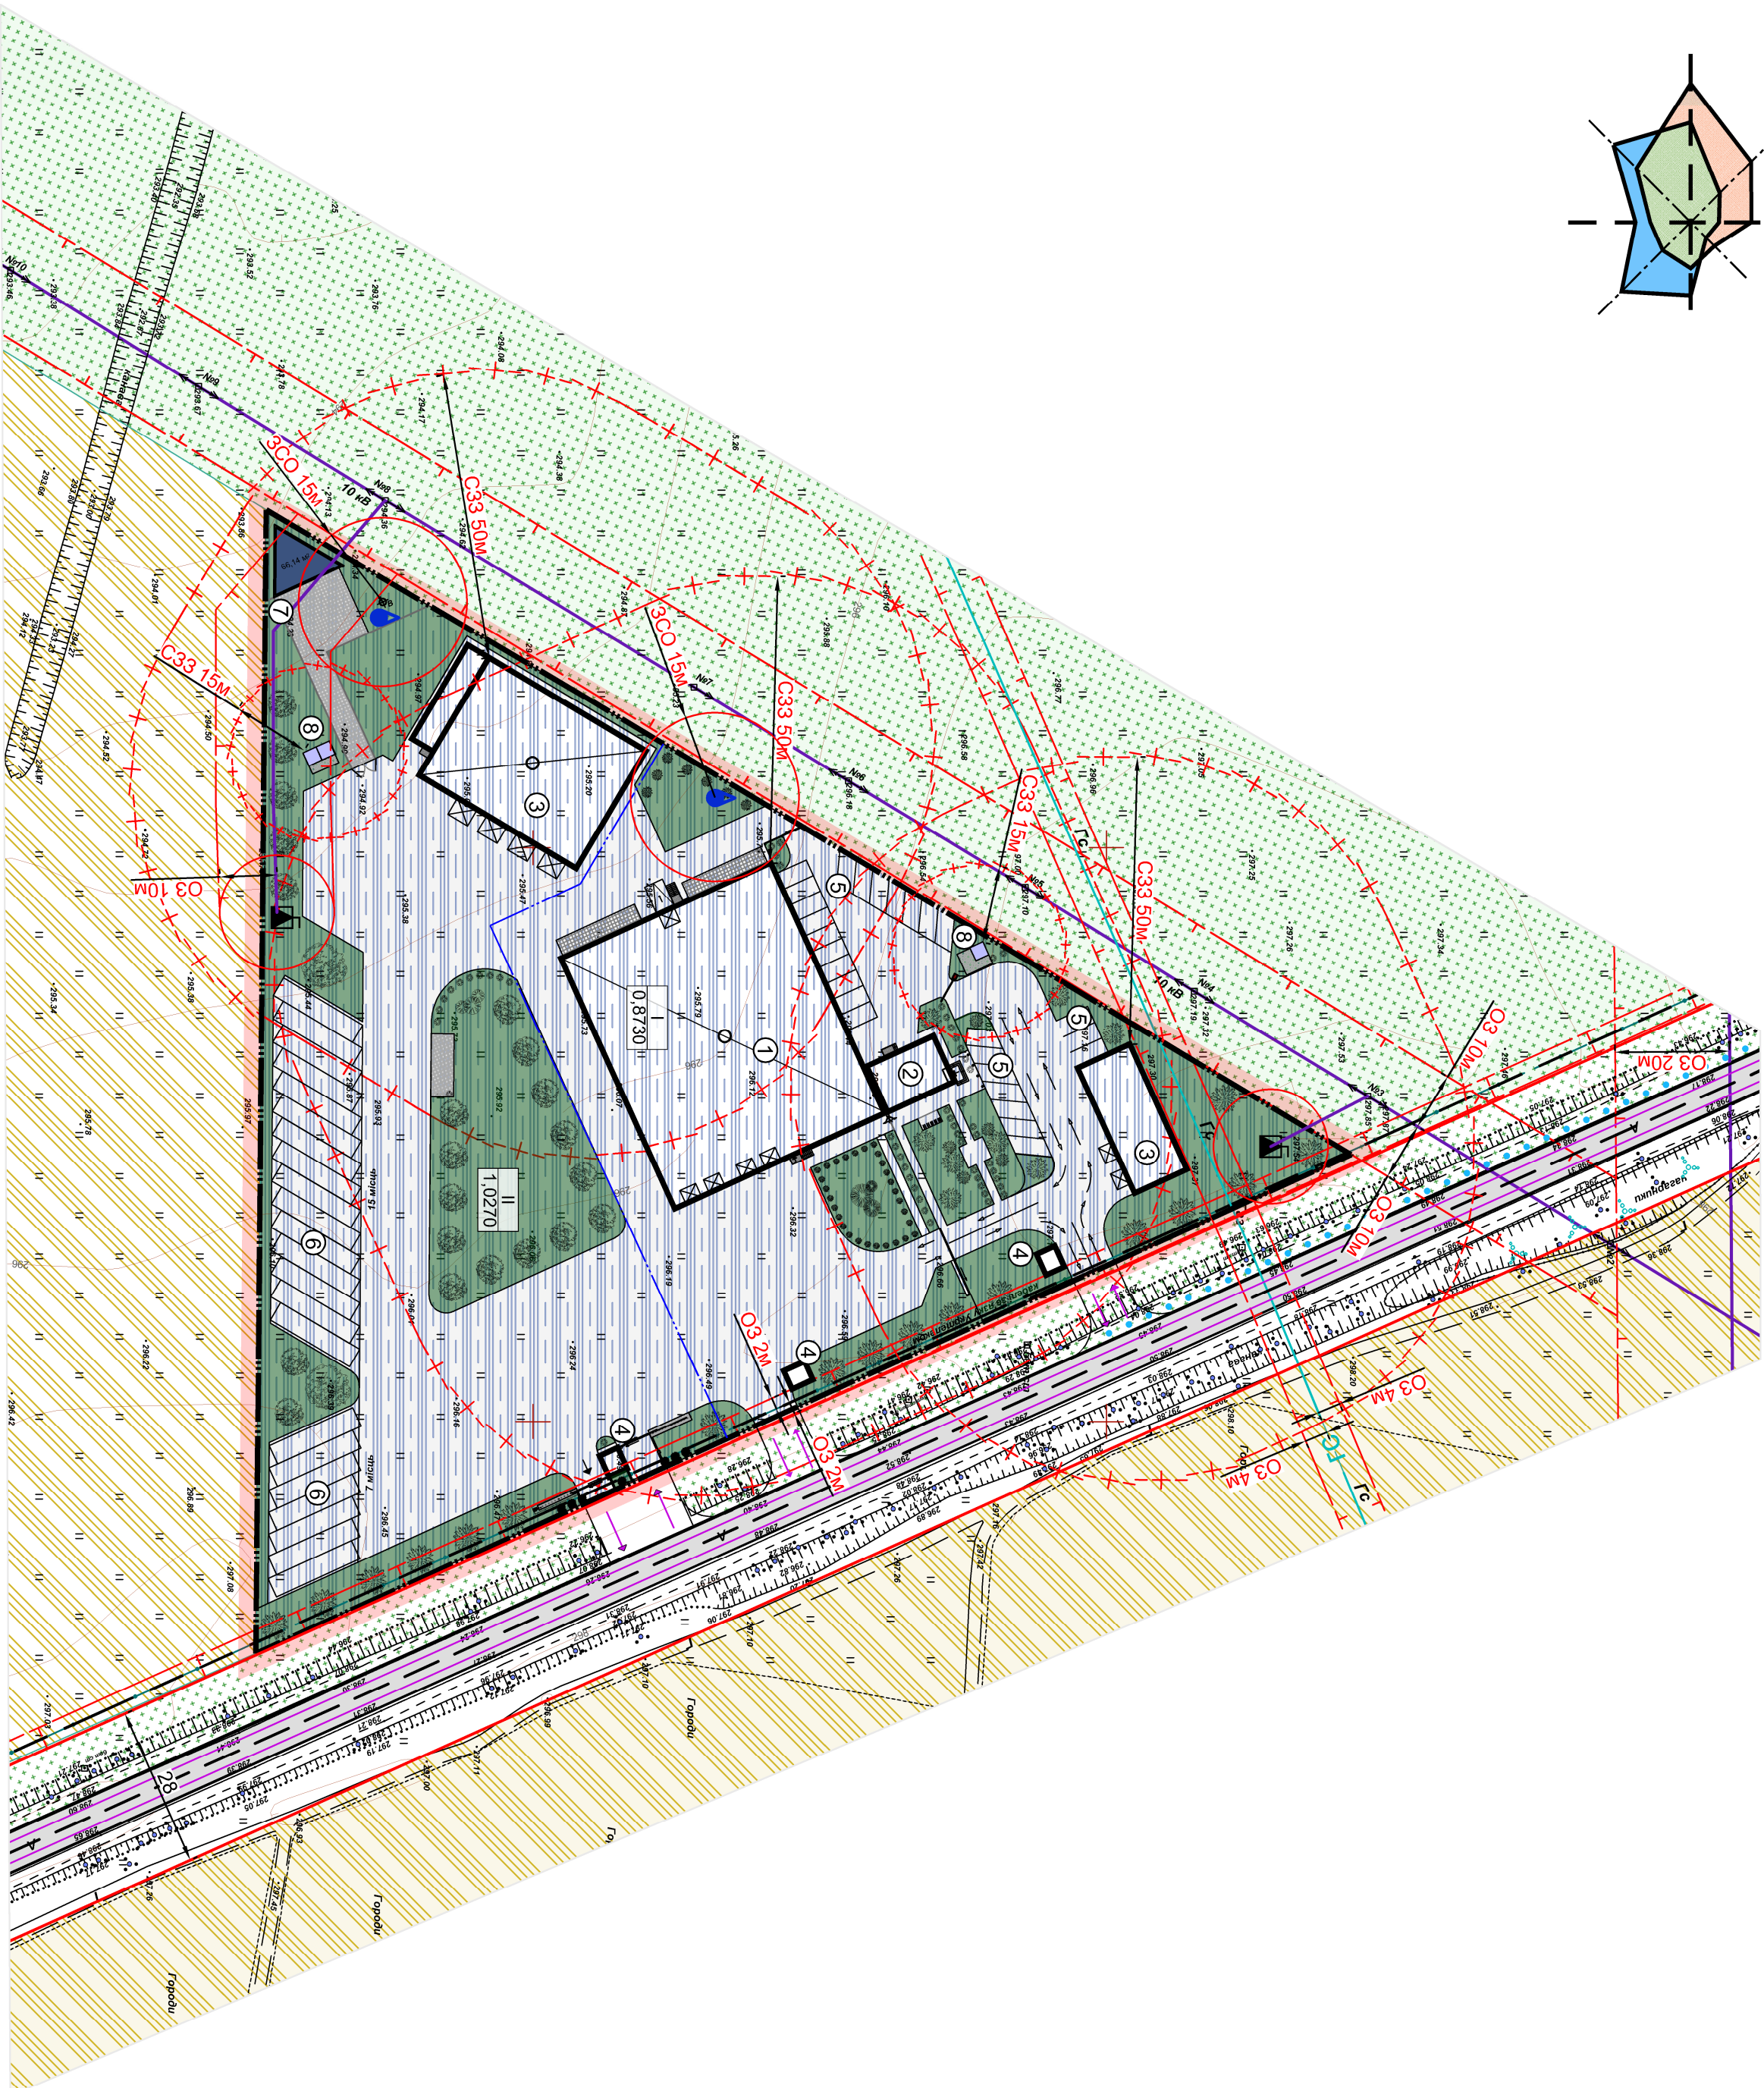


**ПРОЕКТНИЙ ПЛАН ТЕРИТОРІЇ СУМІЩЕНІЙ ЗІ СХЕМОЮ ПРОЕКТОВАНИХ  
ПЛАНУВАЛЬНИХ ОБМЕЖЕНЬ М 1:1000**

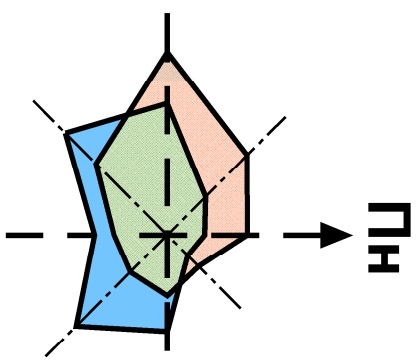

### УМОВНІ ПОЗНАЧЕННЯ:

- межа кварталу, що проектується;
  - межі ділянок;
  - територія сільськогосподарського призначення існуюча;
  - територія транспортної інфраструктури проєктована;
  - зелені насадження загального користування;
  - нежитлові будівлі проєктовані;
  - трансформаторна підстанція проєктована;
  - окрема водозабірна свердловина проєктована (для технічних потреб);
  - червоні лінії;
  - охоронна зона;
  - санітарно-захисна зона;
  - лінія електропередач існуюча;
  - газопровід середнього тиску існуючий;
  - лінії зв'язку існуючі;
  - напрямки руху пішоходів;
  - напрямки руху транспорту.

## ЕКСПЛИКАЦИЯ БУДІВЕЛЬ І СПОРУД:

№ п/п	Найменування	Примітки
1	Склад	проект.
2	Адміністративна будівля логістичного комплексу	проект.
3	Гараж з нежитловими приміщеннями	проект.
4	Прохідна	проект.
5	Стоянка (27 місць)	проект.
6	Стоянка (22 місця)	проект.
7	Пожежна водойма	проект.
8	Локальні очисні споруди	проект.

# ТЕХНІКО-ЕКОНОМІЧНІ ПОКАЗНИКИ ДІЛАНЬКИ

№	Назва	Площа, га	%
1	Площа ділянки	1,9	100
2	Площа забудови	0,3051	16,1
3	Площа твердого покриття	1,0332	54,3
4	Площа озеленення	0,5617	29,6

[illegible]