План червоних ліній. М1:1000

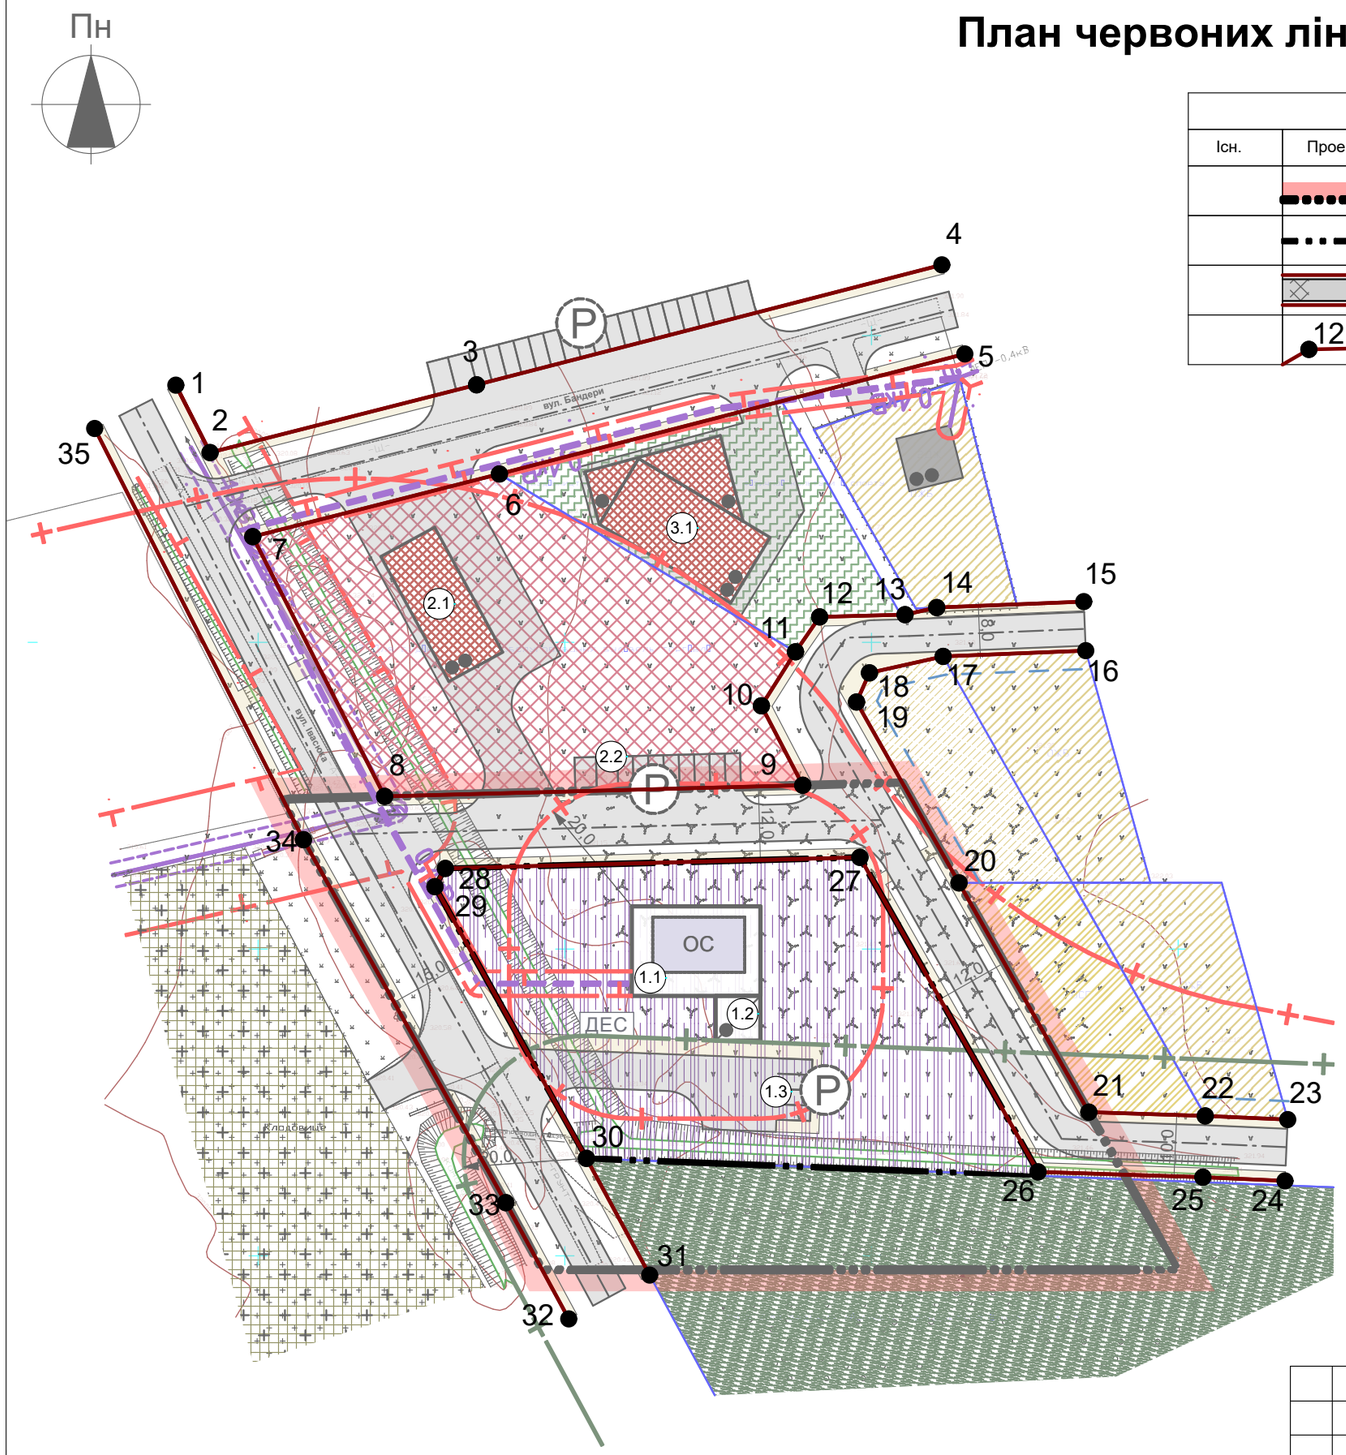

Умовні позначення:

Існ.	Проект.	
		межа детального плану території
		межа ділянки, що формується
		вулиця в межах червоних ліній з твердим покриттям
	12	точки повороту червоних ліній

Експлікація:

1. Проектована ділянка
   - 1.1. Локальні очисні споруди (проект.)
   - 1.2. Господарська будівля (проект.)
   - 1.3. Автостоянка для легкових автомобілів на 4 машино-місць (проект.)
2. Раніше запроектована ділянка
   - 2.1. Торгова будівля (проект.)
   - 2.2. Автостоянка для легкових автомобілів на 10 машино-місць (проект.)
3. Раніше запроектована ділянка
   - 3.1. Спортивна споруда (проект.)

Таблиця каталога координат та кутів повороту червоних ліній.

№	X	Y	Довжина	Кут
1	5 510 341,93	1 325 936,58	12,33	153°04'44"
2	5 510 330,94	1 325 942,16	44,84	075°44'22"
3	5 510 341,98	1 325 985,61	78,34	075°32'34"
4	5 510 361,54	1 326 061,47	15,00	165°32'34"
5	5 510 347,01	1 326 065,21	78,37	255°32'34"
6	5 510 327,45	1 325 989,33	41,49	255°44'22"
7	5 510 317,23	1 325 949,12	47,49	153°04'44"
8	5 510 274,89	1 325 970,62	68,19	088°28'14"
9	5 510 276,71	1 326 038,79	14,60	332°30'17"
10	5 510 289,66	1 326 032,05	10,41	032°17'08"
11	5 510 298,46	1 326 037,61	6,92	034°37'56"
12	5 510 304,15	1 326 041,54	13,93	088°28'56"
13	5 510 304,52	1 326 055,47	5,30	077°24'28"
14	5 510 305,67	1 326 060,64	23,99	087°41'05"
15	5 510 306,64	1 326 084,61	8,00	177°41'05"
16	5 510 298,65	1 326 084,93	23,27	267°41'05"
17	5 510 297,71	1 326 061,68	12,31	257°24'28"
18	5 510 295,03	1 326 049,67	5,20	203°56'18"
19	5 510 290,28	1 326 047,56	33,89	150°28'07"
20	5 510 260,79	1 326 064,26	42,95	150°28'07"
21	5 510 223,42	1 326 085,43	18,99	091°50'27"
22	5 510 222,81	1 326 104,41	13,46	092°33'15"
23	5 510 222,21	1 326 117,86	10,00	182°33'15"
24	5 510 212,22	1 326 117,41	13,40	272°33'15"
25	5 510 212,82	1 326 104,03	26,88	271°50'27"
26	5 510 213,68	1 326 077,16	58,93	330°28'07"
27	5 510 264,95	1 326 048,11	67,62	268°28'14"
28	5 510 263,15	1 325 980,52	3,42	209°39'46"
29	5 510 260,18	1 325 978,82	50,71	150°51'17"
30	5 510 215,89	1 326 003,52	21,64	151°33'09"
31	5 510 196,86	1 326 013,83	15,00	241°33'09"
32	5 510 189,72	1 326 000,64	21,55	331°33'09"
33	5 510 208,66	1 325 990,37	67,75	330°51'17"
34	5 510 267,84	1 325 957,38	75,17	333°04'44"
35	5 510 334,86	1 325 923,34		

8/24-ДПТ-ЖА-І

Замовник: Виконавчий комітет Оброшинської сільської ради

Зм.	Кільк.	Арк.	№ докум	Підпис	Дата
ГАП		Жмурко А.			
Архітектор		Жмурко А.			

Детальний план території в с. Конопниця (навпроти кладовища) Оброшинської сільської ради Львівського району Львівської області з метою будівництва очисних споруд у відповідності до генерального плану.

Стадія	Аркуш	Аркушів
ДПТ	7	12

План червоних ліній. М1:1000

ПП "ІМТА"