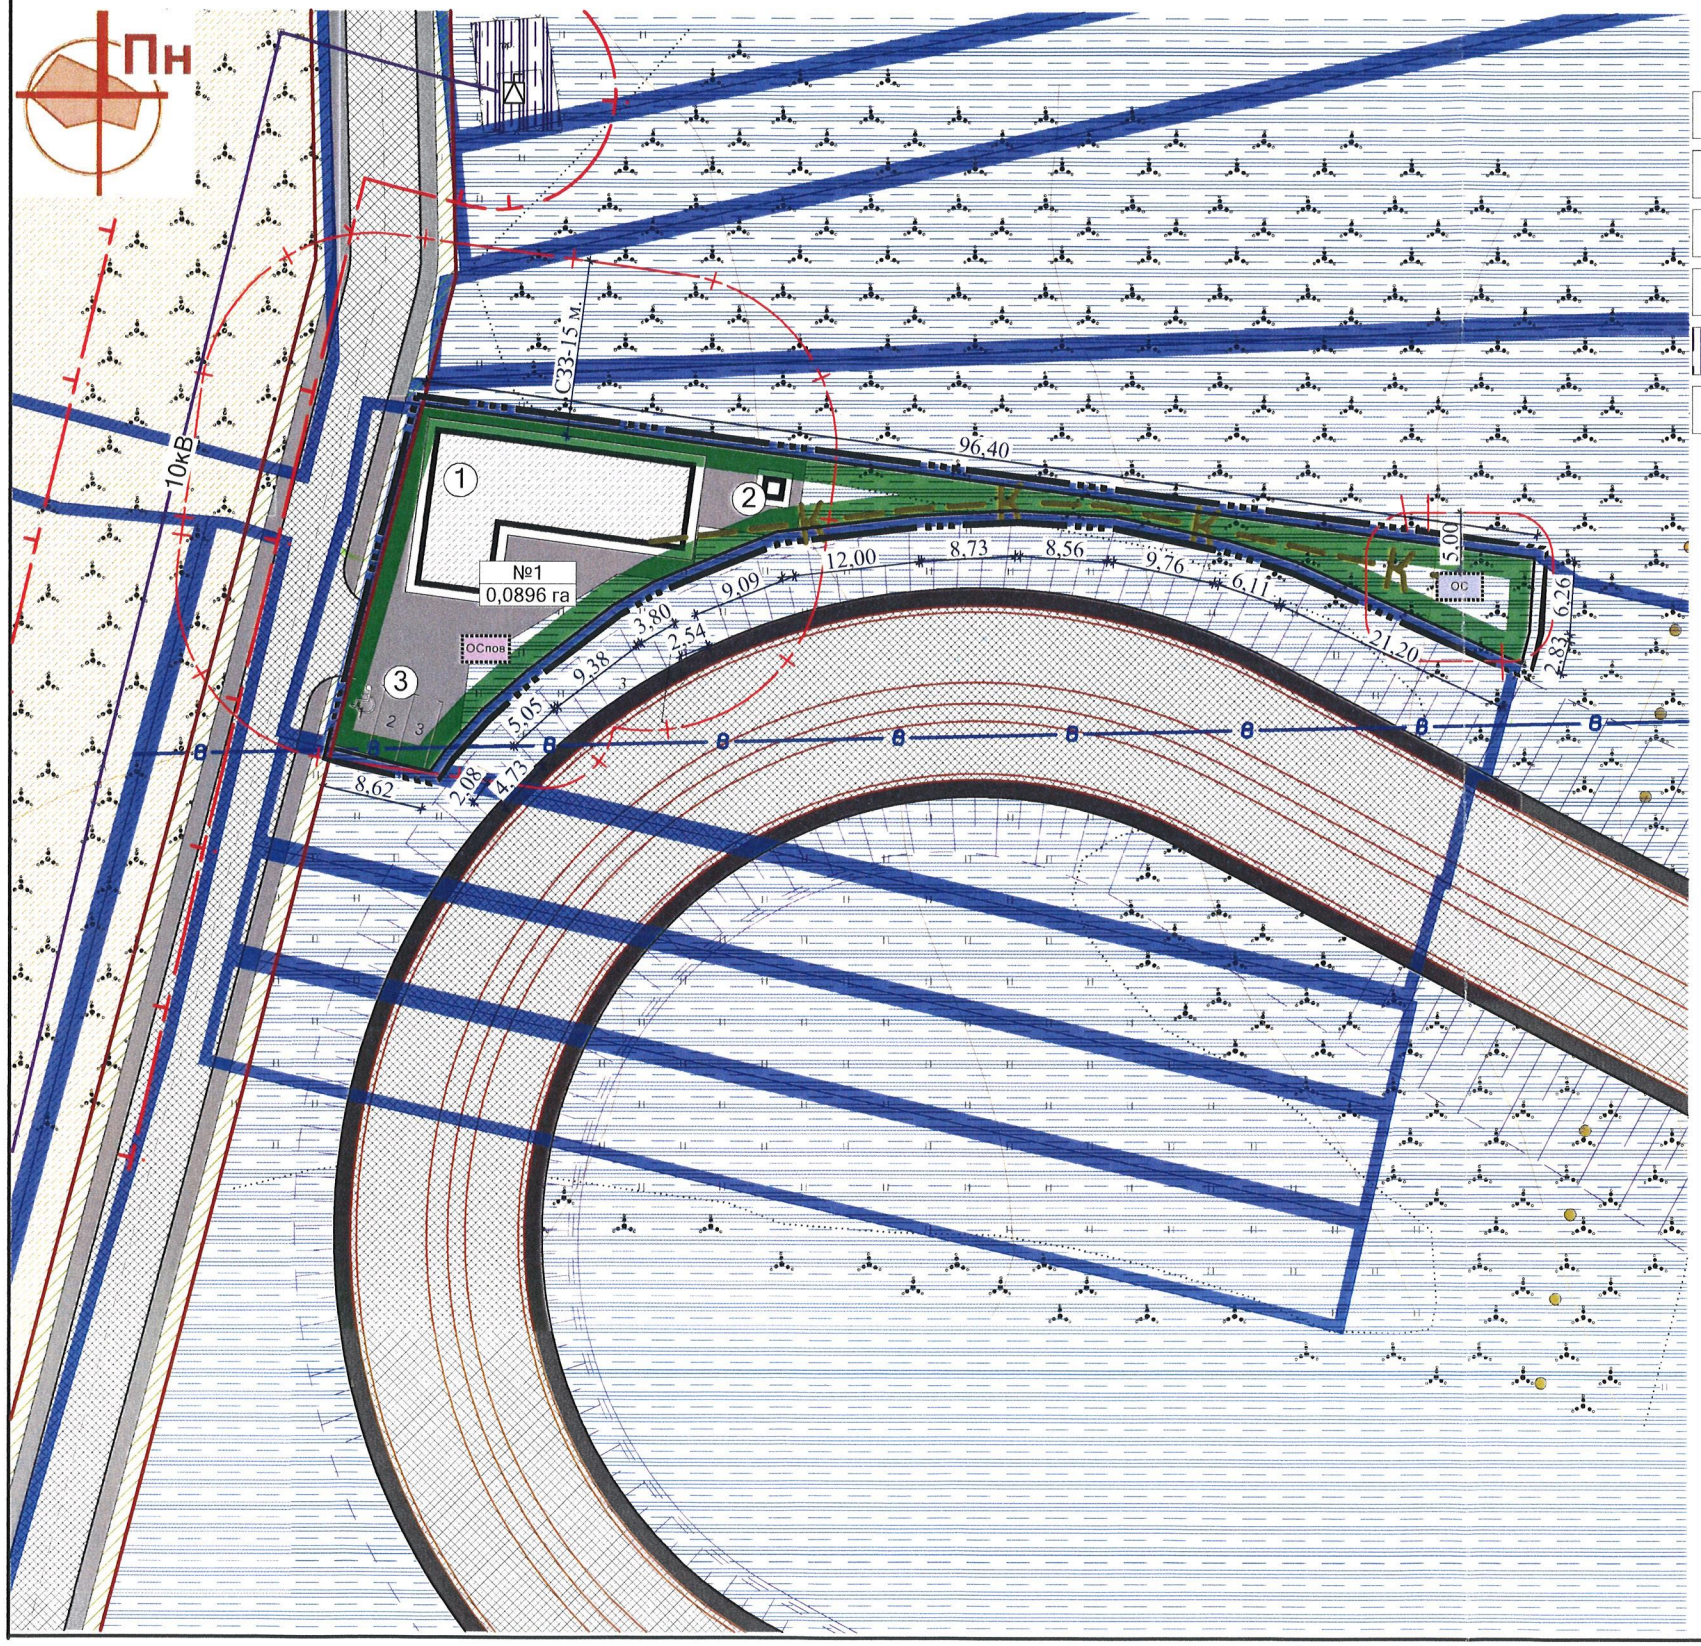

Проектний план та схема проектних обмежень у використанні земель М 1 : 500

УМОВНІ ПОЗНАЧЕННЯ

Існуючі	Проектні	Найменування			
		Межа детального плану території	10 кВ		Повітряна лінія електропередач 10 кВт
		Межа проектованої земельної ділянки	Т		Охоронна зона
		Територія садибної житлової забудови	в		Водопровід
		Територія транспортної інфраструктури			Комплексна трансформаторна електропідстанція (КТП)
		Територія інженерної інфраструктури		ОС	Локальні очисні споруди
		Вулиці, дороги та їх червоні лінії		ОСпов	Станція очищення поверхневих стічних вод

ЕКСПЛІКАЦІЯ:
1. Будівля СТО до 10 постів (проект);
2. Будівля охорони (проект);
3. Автостоянки для тимчасового зберігання легкових автомобілів (проект);

Техніко-економічні показники

№ пор.	Назва показника	Одиниця вимірювання	Існуючий стан	Значення проектних показників		
				Коротко-строковий період (до 5 років)	Середньо-строковий період (6-10 років)	Довго-строкова перспектива (понад 10 років)
1	2	3	4	5	6	7
1.	**Територія**					
1.1.	Територія в межах детального плану території	га	0,1038	0,0896	0,0896	0,0896
	Площа вулиць та доріг			0,0142	0,0142	0,0142
	У тому числі територія:					
1.2	територія особистого селянського господарства	га	0,1038	-	-	-
1.3	**проектована земельна ділянка**	**га**	**0,1038**	**0,0896**	**0,0896**	**0,0896**
	площа забудови	га		0,0288	0,0288	0,0288
	площа мощення	га		0,0384	0,0384	0,0384
	площа	га		0,0224	0,0224	0,0224

Зм.	Кільск.	Арк.	№Док.	Підпис	Дата	Замовник: Солонківська сільська рада 4-10/24			
						Детальний план території в межах вулиць Стрийська та Проектована,48 в с. Солонка Львівського району Львівської області			
Директор		Васевич Б.				Детальний план території	Стадія	Аркуш	Аркушів
ГАП		Дроботюк В.					ДПТ	3	10
Розробив		Гудима Т.				Проектний план та схема проектних обмежень у використанні земель М 1 : 500	ТзОВ "Вест Х"		
Перевірив		Дроботюк В.							
Нормконтроль		Дроботюк В.							