Проектний план об'єднаний з схемою проектних планувальних обмежень
М 1:500

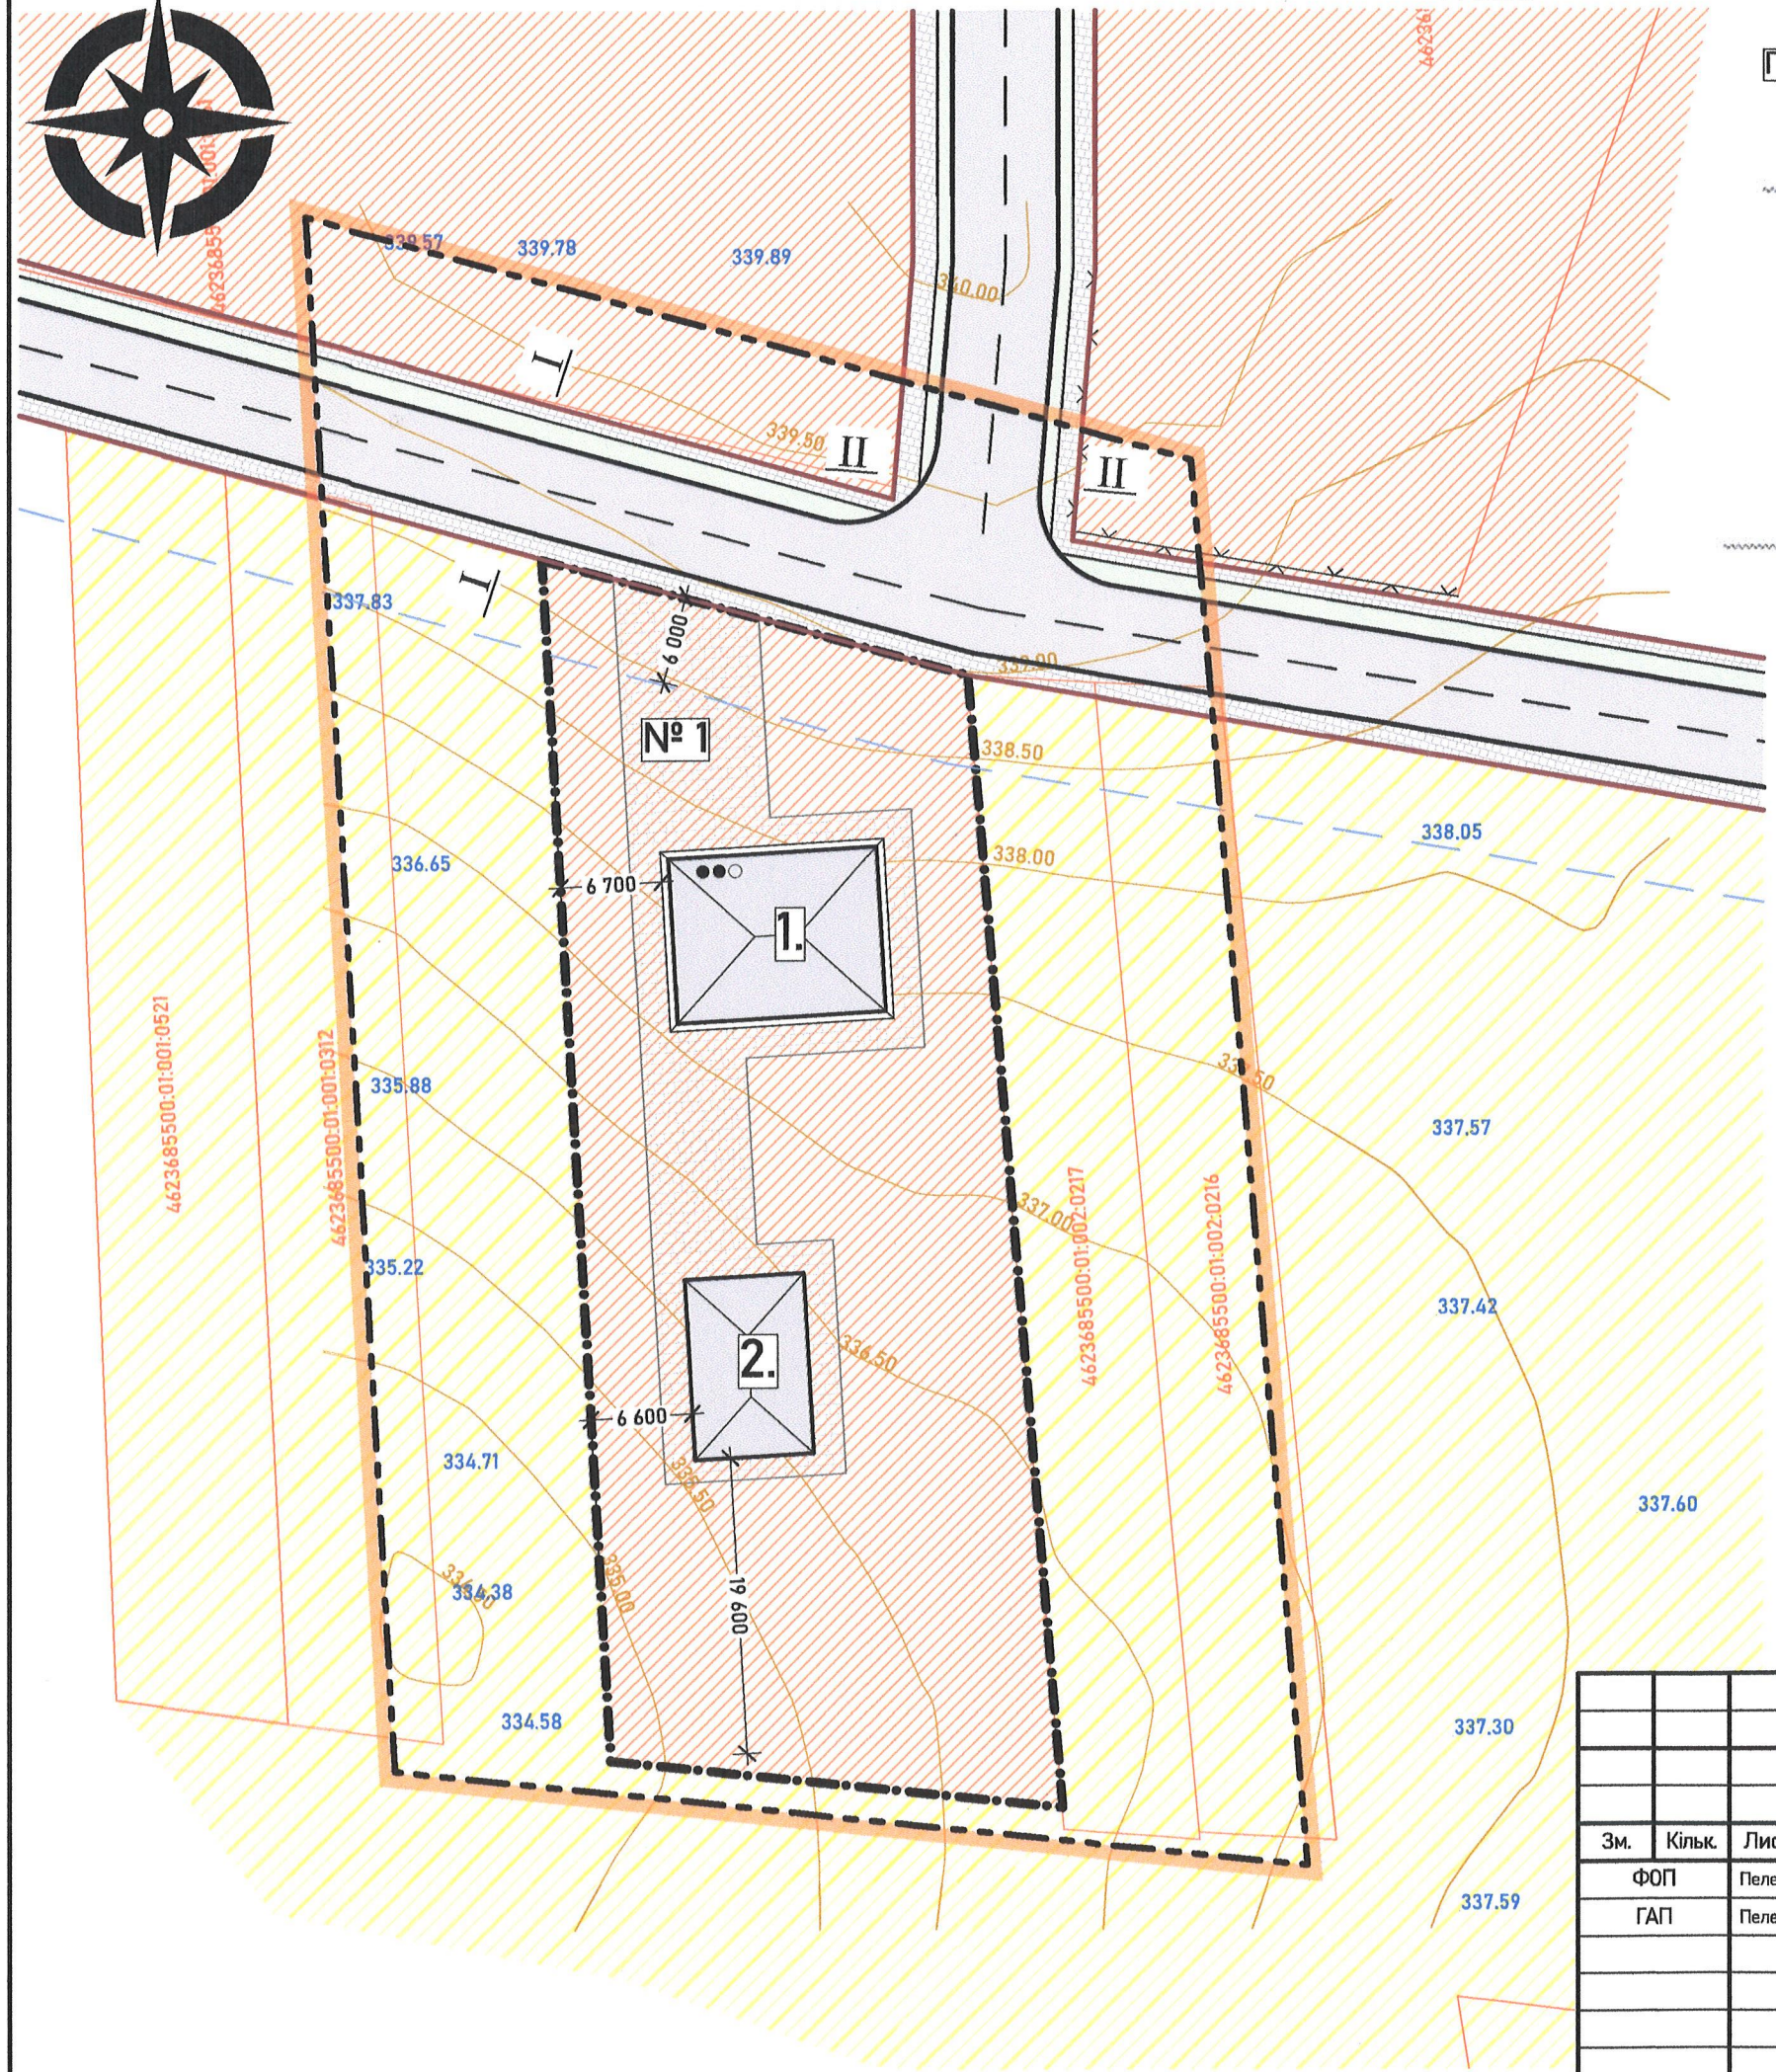

Поперечні профілі вулиць та проїздів

I-I

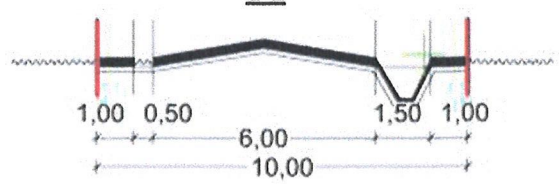

II-II

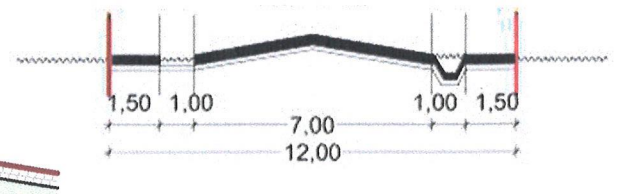

Умовні позначення:

- Межа території опрацювання ДПТ
- Межа існуючої земельної ділянки
- Існуючі суміжні земельні ділянки
- Проектовані вулиці та проїзди
- Існуючі повітряні ЛЕП та їх охоронні зони
- Існуючі житлові/нежитлові будівлі
- Територія житлової садибної забудови
- Територія сільськогосподарського призначення
- Червоні лінії вулиць
- Лінія регулювання забудови
- Замощення
- Проектовані споруди та їх поверховість

Відомості координат червоних ліній

№	X	Y
1	5 507 756,123	1 329 895,895
2	5 507 737,376	1 329 916,694
3	5 507 595,549	1 329 788,857
4	5 507 583,271	1 329 788,857
5	5 507 554,477	1 329 835,974
6	5 507 509,845	1 329 870,853
7	5 507 500,609	1 329 859,033
8	5 507 543,097	1 329 825,830
9	5 507 576,297	1 329 771,503
10	5 507 499,255	1 329 702,061
11	5 507 504,519	1 329 669,111
1	5 507 756,123	1 329 895,895

Експлікація:

1. Проектований індивідуальний житловий будинок;
2. Проектована господарська будівля (без утримання худоби).

Основні техніко-економічні показники

Площа опрацювання(в межах ДПТ) - 0,5844 га
Площа вулиць та проїздів в червоних лініях в межах ДПТ - 0,0707 га

Площа ділянок проектування:
ділянка № 1 - 0,2242 га*

Цільове призначення земельної ділянки № 1 - 02.01 Для будівництва і обслуговування житлового будинку, господарських будівель і споруд (присадибна ділянка)

Примітки:
Поверховість проектованих споруд - 2 поверхи + мансарда (гранична висота будівлі до 12м)
Максимальний відсоток забудови земельної ділянки - 60%**.
* площі ділянок уточнюються при розробці землевпорядної документації
**Техніко-економічні показники уточнюються при розробленні проектної документації

Зм.	Кільк.	Лист	№ док.	Підпис	Дата	Детальний план території в с. Поршна Львівського району Львівської області (кадастровий номер 4623685500:01:001:0235)			
ФОП		Пелещишин А.Ю.				Замовник: Солонківська сільська рада	Стадія	Лист	Листів
ГАП		Пелещишин А.Ю.					ДПТ	3	7
						Проектний план об'єднаний з схемою проектних планувальних обмежень, Креслення поперечних профілів вулиць, План червоних ліній М 1:500	ФОП Пелещишин А.Ю.		