


Проектний план.
Схема прогнозованих планувальних обмежень.
М1:1000

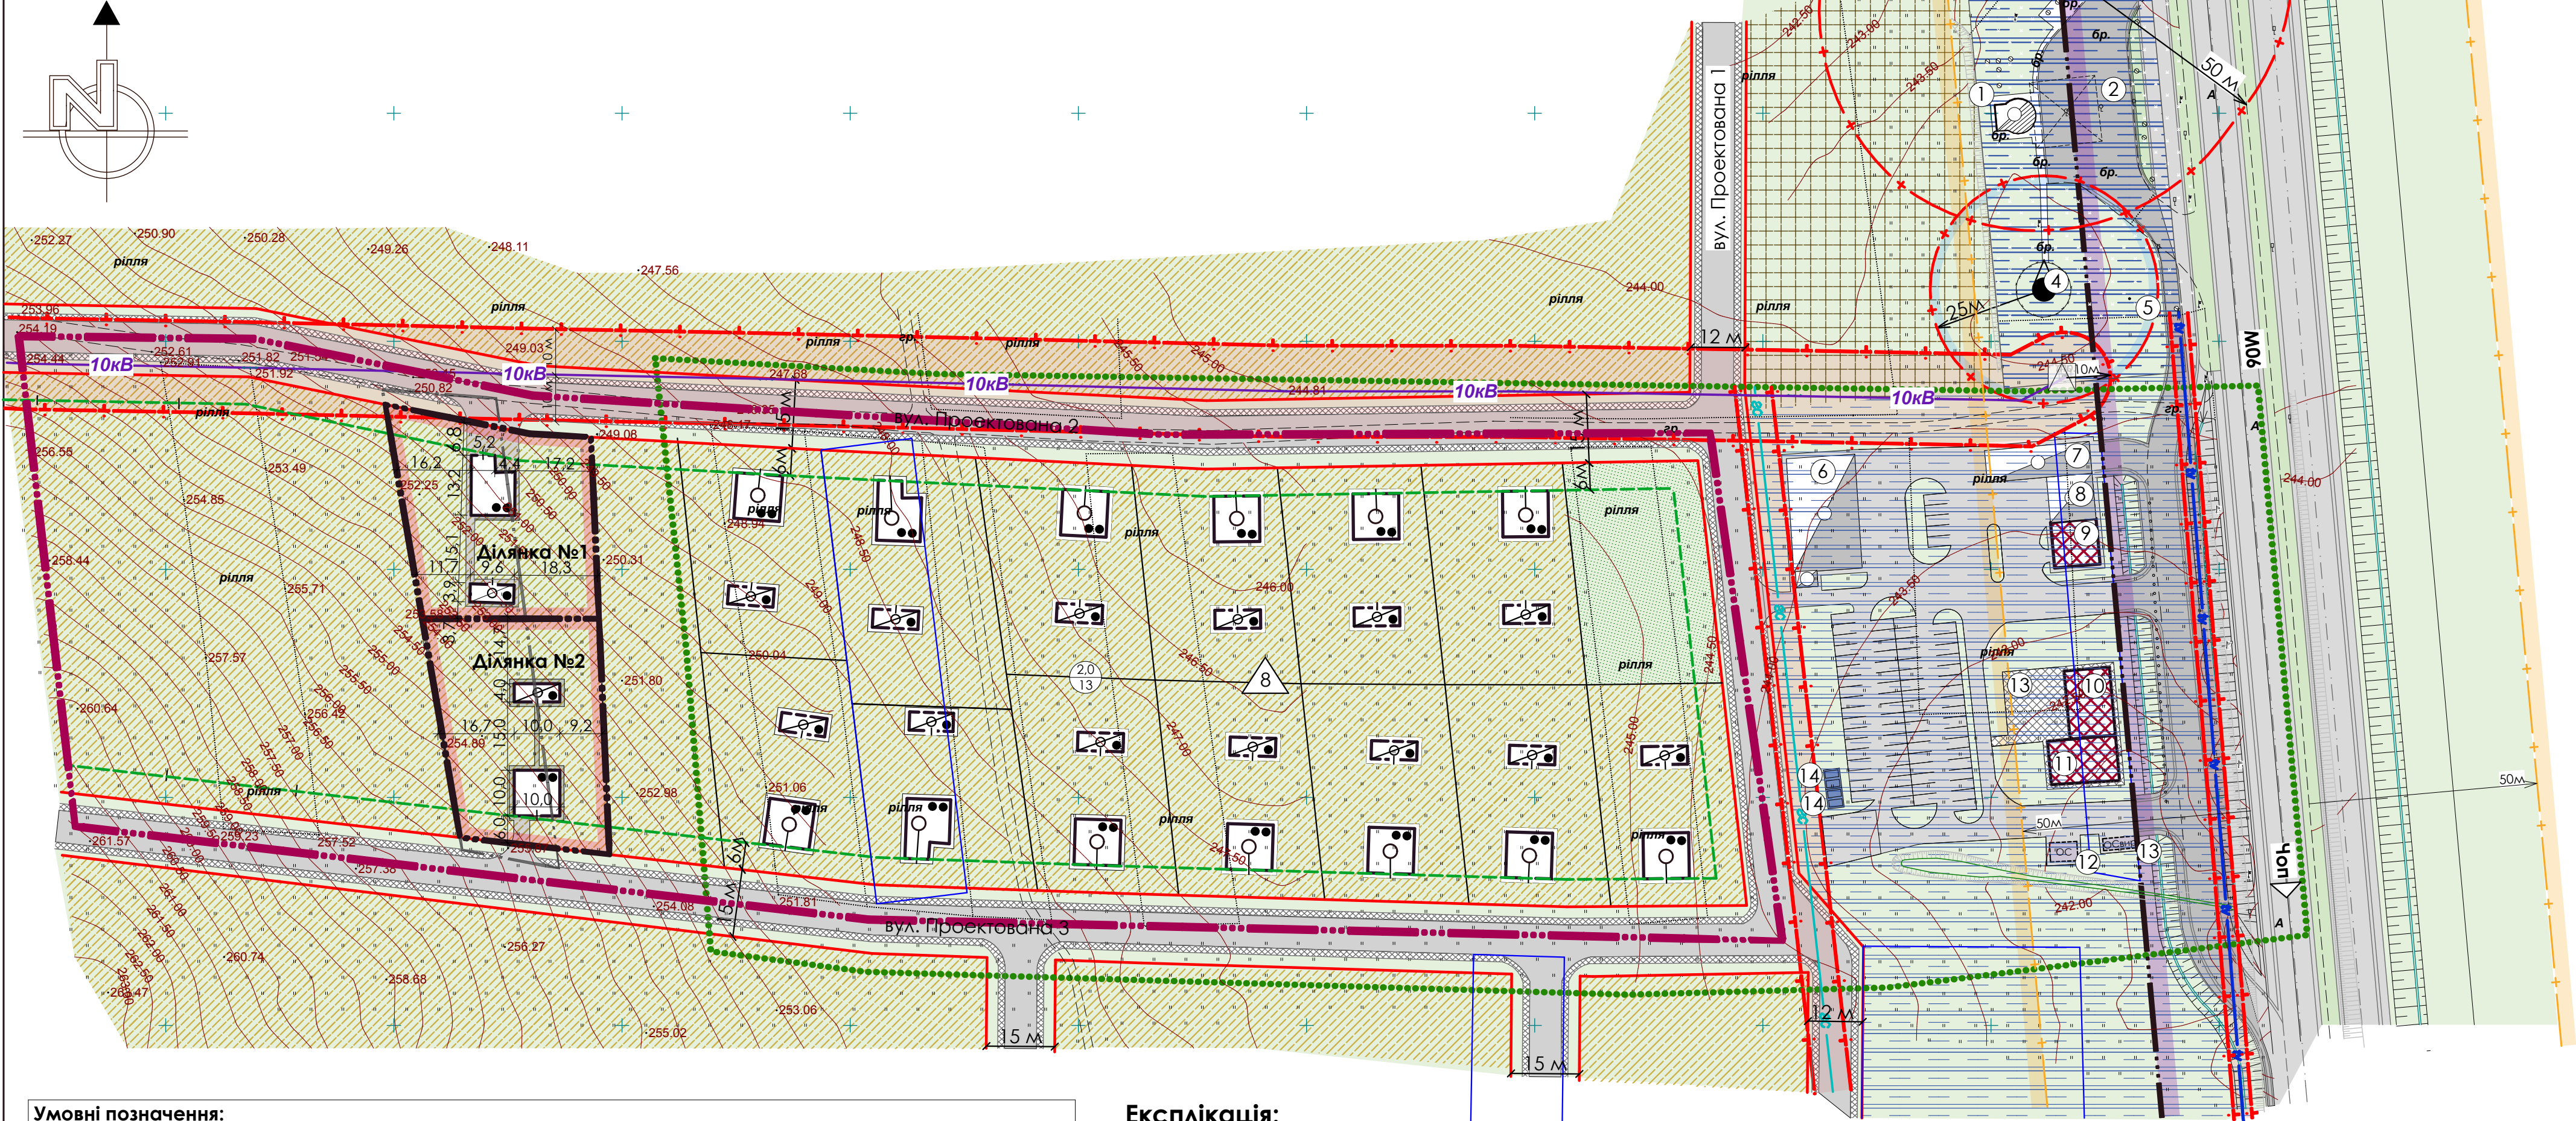

Умовні позначення:

існ.	проект.	існ.	проект.
	адміністративна межа населеного пункту		територія транспортної інфраструктури
	межі детального плану території		територія об'єктів придорожного сервісу та виробничо-комерційного призначення
	межі ділянки проектування		вулиці, дороги та їх червоні лінії
	межі раніше розробленої проектної документації *		лінія регулювання забудови
	житлові будівлі і споруди		озеленені території
	господарські будівлі і споруди		зелені насадження гром. значення
	раніше запроєктовані житлові будівлі і споруди		санітарно-захисна зона
	раніше запроєктовані господарські будівлі і споруди		межа зони шумового (акустичного) дискомфорту від автодороги
	об'єкти придорожного сервісу		санітарна зона від свердловини
	поверховість будинку		охоронна зона ЛЕП
	територія садибної житлової забудови		охоронна зона кабелів зв'язку
	номер кварталу		охоронна зона газопроводу середнього тиску
	площа кварталу		трансформаторна підстанція
	кількість ділянок		

Експлікація:

- 1 - автозаправочна станція;
- 2 - бензоколонки;
- 3 - резервуари для зберігання бензину;
- 4 - свердловина;
- 5 - рекламний щит;
- 6 - СТО на два пости;
- 7 - автомийка;
- 8 - шиномонтаж;
- 9 - автомагазин;
- 10 - придорожнє кафе;
- 11 - магазин змішаних товарів;
- 12 - локальна очисна установка;
- 13 - коалесцентний сепаратор нафтопродуктів;
- 14 - бак запасу протипожежної води 54 м³.

* Детальний план території для уточнення планувальної структури і функціонального призначення в межах К-8 та Львівської кільцевої дороги в с. Кам'янопіль, розроблений ПП "ІМТА" в 2014р.



Основні техніко-економічні показники:

Площа земель в межах ДПТ - 4,0603га;	В тому числі:	
Площа забудови - 0,2130га;	Площа ділянки №1 - 1769,75 м²;	Площа ділянки №2 - 1769,75 м²;
Площа замощення - 0,4153га;	Площа забудови - 149,16 м²;	Площа забудови - 140,00 м²;
Площа озеленення - 3,432га;	Площа замощення - 180,90 м²;	Площа замощення - 108,05 м²;
	Площа озеленення - 1439,69 м²;	Площа озеленення - 1521,70 м²;

6/15-ДПТ-ВС-1				
Замовник: Виконавчий комітет Ямпільської сільської ради.				
Кільк. Арк. № докум	Підпис.	Дата	Детальний план території для уточнення планувальної структури і функціонального призначення в межах проектного житлового кварталу К-8 в с. Кам'янопіль.	
Директор Білінська С.				
ГАП Войтович С.				
Розробила Мершинь І.				
Виконала Жмурко А.			Проектний план. Схема прогнозованих планувальних обмежень. М1:1000	
Стадія	Аркуш	Аркушів	ПП "ІМТА" м. Львів	
ДПТ	3	7		