


ДЕТАЛЬНИЙ ПЛАН ТЕРИТОРІЇ
(ОСНОВНЕ КРЕСЛЕННЯ) М 1:1 000

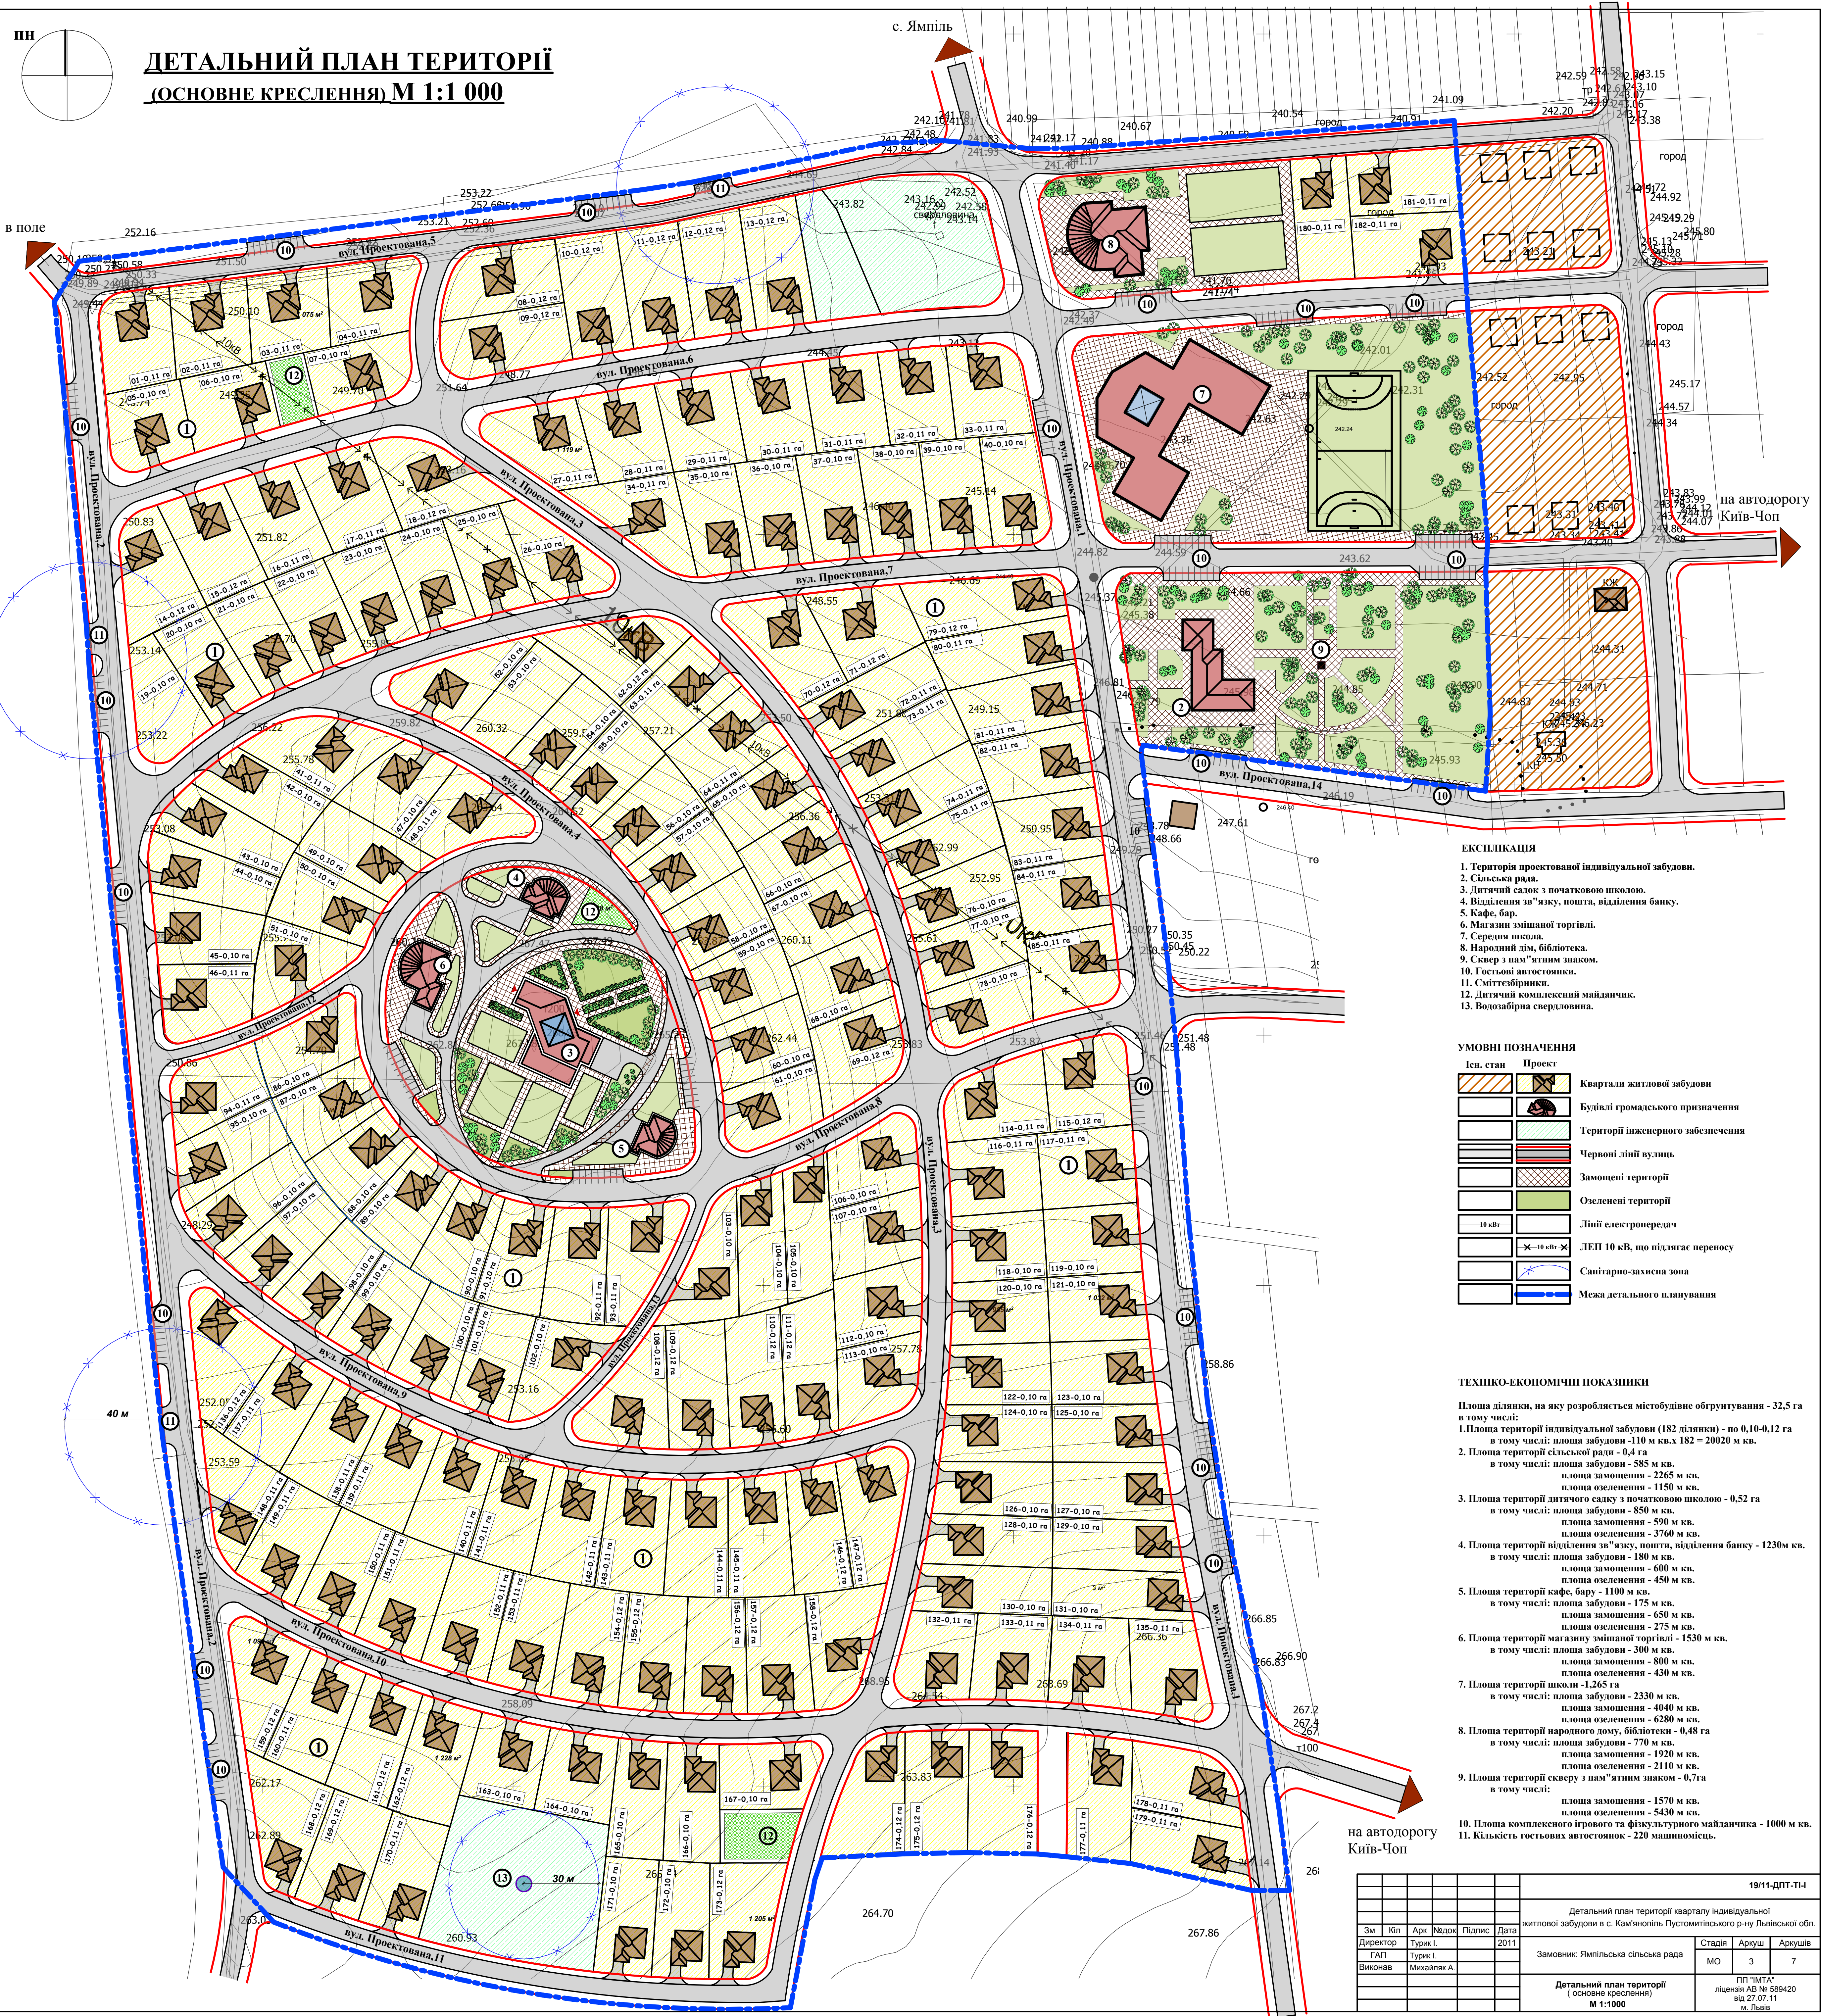

- ЕКСПЛІКАЦІЯ
- 1. Територія проєктованої індивідуальної забудови.
 - 2. Сільська рада.
 - 3. Дитячий садок з початковою школою.
 - 4. Відділення зв'язку, пошта, відділення банку.
 - 5. Кафе, бар.
 - 6. Магазин змінної торгівлі.
 - 7. Середня школа.
 - 8. Народний дім, бібліотека.
 - 9. Сквер з пам'ятним знаком.
 - 10. Гостяві автостоянки.
 - 11. Сміттєзбірник.
 - 12. Дитячий комплексний майданчик.
 - 13. Волозбирна свердловина.

УМОВНІ ПОЗНАЧЕННЯ

Існ. стан	Проект	
		Квартали житлової забудови
		Будівлі громадського призначення
		Території інженерного забезпечення
		Червоної лінії вулиць
		Замощені території
		Озеленені території
		Лінії електропередач
		ЛЕН 10 кВ, що підлягає переносу
		Санітарно-захисна зона
		Межа детального планування

- ТЕХНІКО-ЕКОНОМІЧНІ ПОКАЗНИКИ
- Площа ділянки, на яку розробляється містобудівне обґрунтування - 32,5 га в тому числі:
- 1. Площа території індивідуальної забудови (182 ділянки) - по 0,10-0,12 га в тому числі: площа забудови - 110 м кв.х 182 = 20020 м кв.
 - 2. Площа території сільської ради - 0,4 га в тому числі: площа забудови - 585 м кв. площа заощення - 2265 м кв. площа озеленення - 1150 м кв.
 - 3. Площа території дитячого садку з початковою школою - 0,52 га в тому числі: площа забудови - 850 м кв. площа заощення - 590 м кв. площа озеленення - 3760 м кв.
 - 4. Площа території відділення зв'язку, пошти, відділення банку - 1230 м кв. в тому числі: площа забудови - 180 м кв. площа заощення - 600 м кв. площа озеленення - 450 м кв.
 - 5. Площа території кафе, бару - 1100 м кв. в тому числі: площа забудови - 175 м кв. площа заощення - 650 м кв. площа озеленення - 275 м кв.
 - 6. Площа території магазину змінної торгівлі - 1530 м кв. в тому числі: площа забудови - 300 м кв. площа заощення - 800 м кв. площа озеленення - 430 м кв.
 - 7. Площа території школи - 1,265 га в тому числі: площа забудови - 2330 м кв. площа заощення - 4040 м кв. площа озеленення - 6280 м кв.
 - 8. Площа території народного дому, бібліотеки - 0,48 га в тому числі: площа забудови - 770 м кв. площа заощення - 1920 м кв. площа озеленення - 2110 м кв.
 - 9. Площа території скверу з пам'ятним знаком - 0,7 га в тому числі: площа заощення - 1570 м кв. площа озеленення - 5430 м кв.
 - 10. Площа комплексного ігрового та фізкультурного майданчика - 1000 м кв.
 - 11. Кількість гостявих автостоянок - 220 машиномісць.

на автодорогу
Київ-Чоп

						19/11-ДПТ-П14		
						Детальний план території кварталу індивідуальної житлової забудови в с. Кам'яніполь Густомитовського р-ну Львівської обл.		
Зм	Кп	Арх	Ниж	Підпис	Дата			
Директор	Турчак І.	Турчак І.	Турчак І.	2011				
ГАП	Турчак І.	Турчак І.	Турчак І.					
Виконав	Михайлик А.	Михайлик А.	Михайлик А.					
						Замовник: Ямпільська сільська рада	Стадія	Архив
						Детальний план території (основне креслення) М 1:1000	МО	3 7
						ПП "МТА" ліцензія АБ № 589420 від 27.07.11 м. Львів		