Проектний план, суміщений зі схемою проектованих планувальних обмежень М 1:500

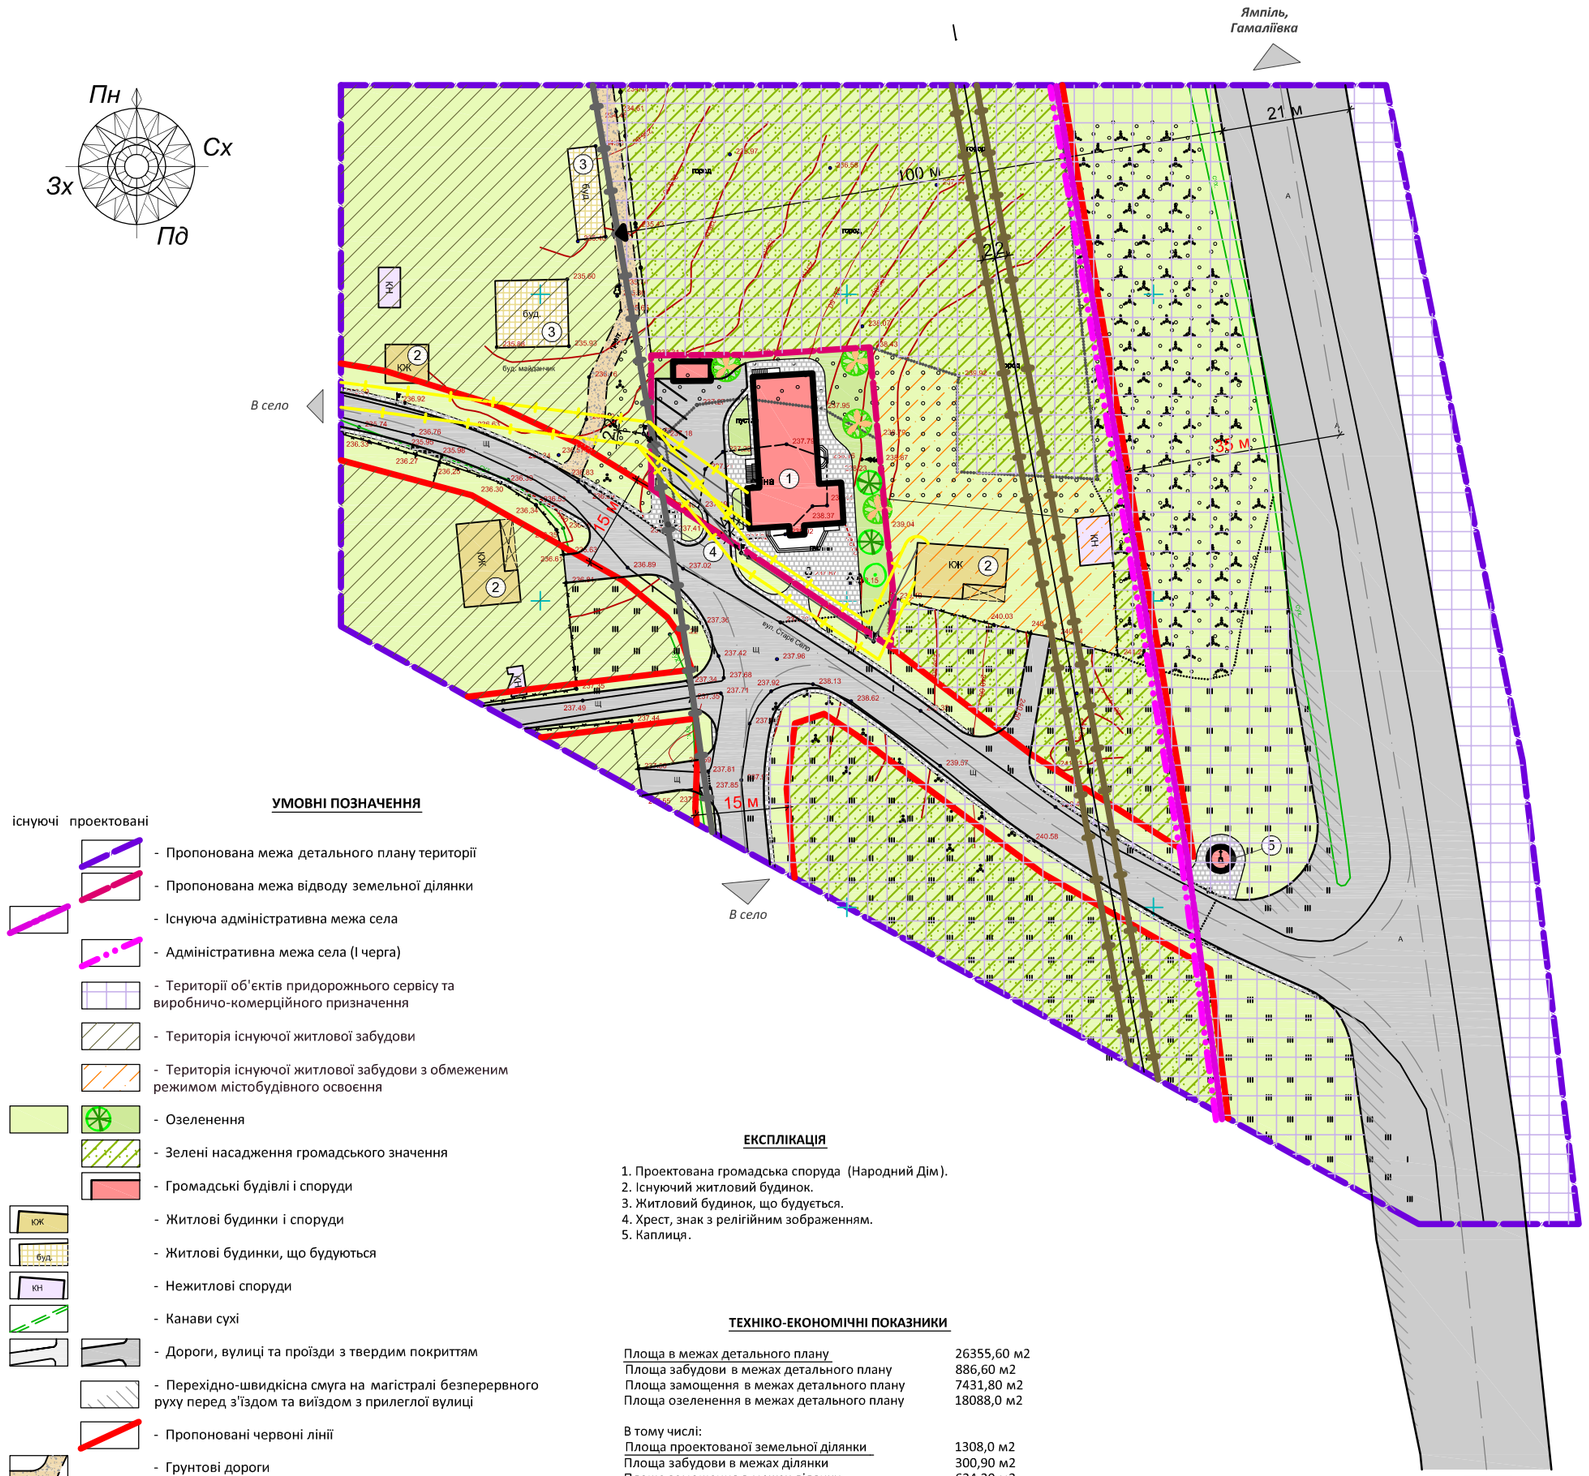
Пн
Сх
Зх
Пд
Ямпіль, Гамалієвка
В село
В село
Підбірці, Винники
100 м
21 м
15 м
20 м
15 м
ЖК
ЖК
ЖК
ЖК
буд
буд
буд
буд
КН
КН
ОД
ОД
ОД