Місце розташування земельної ділянки

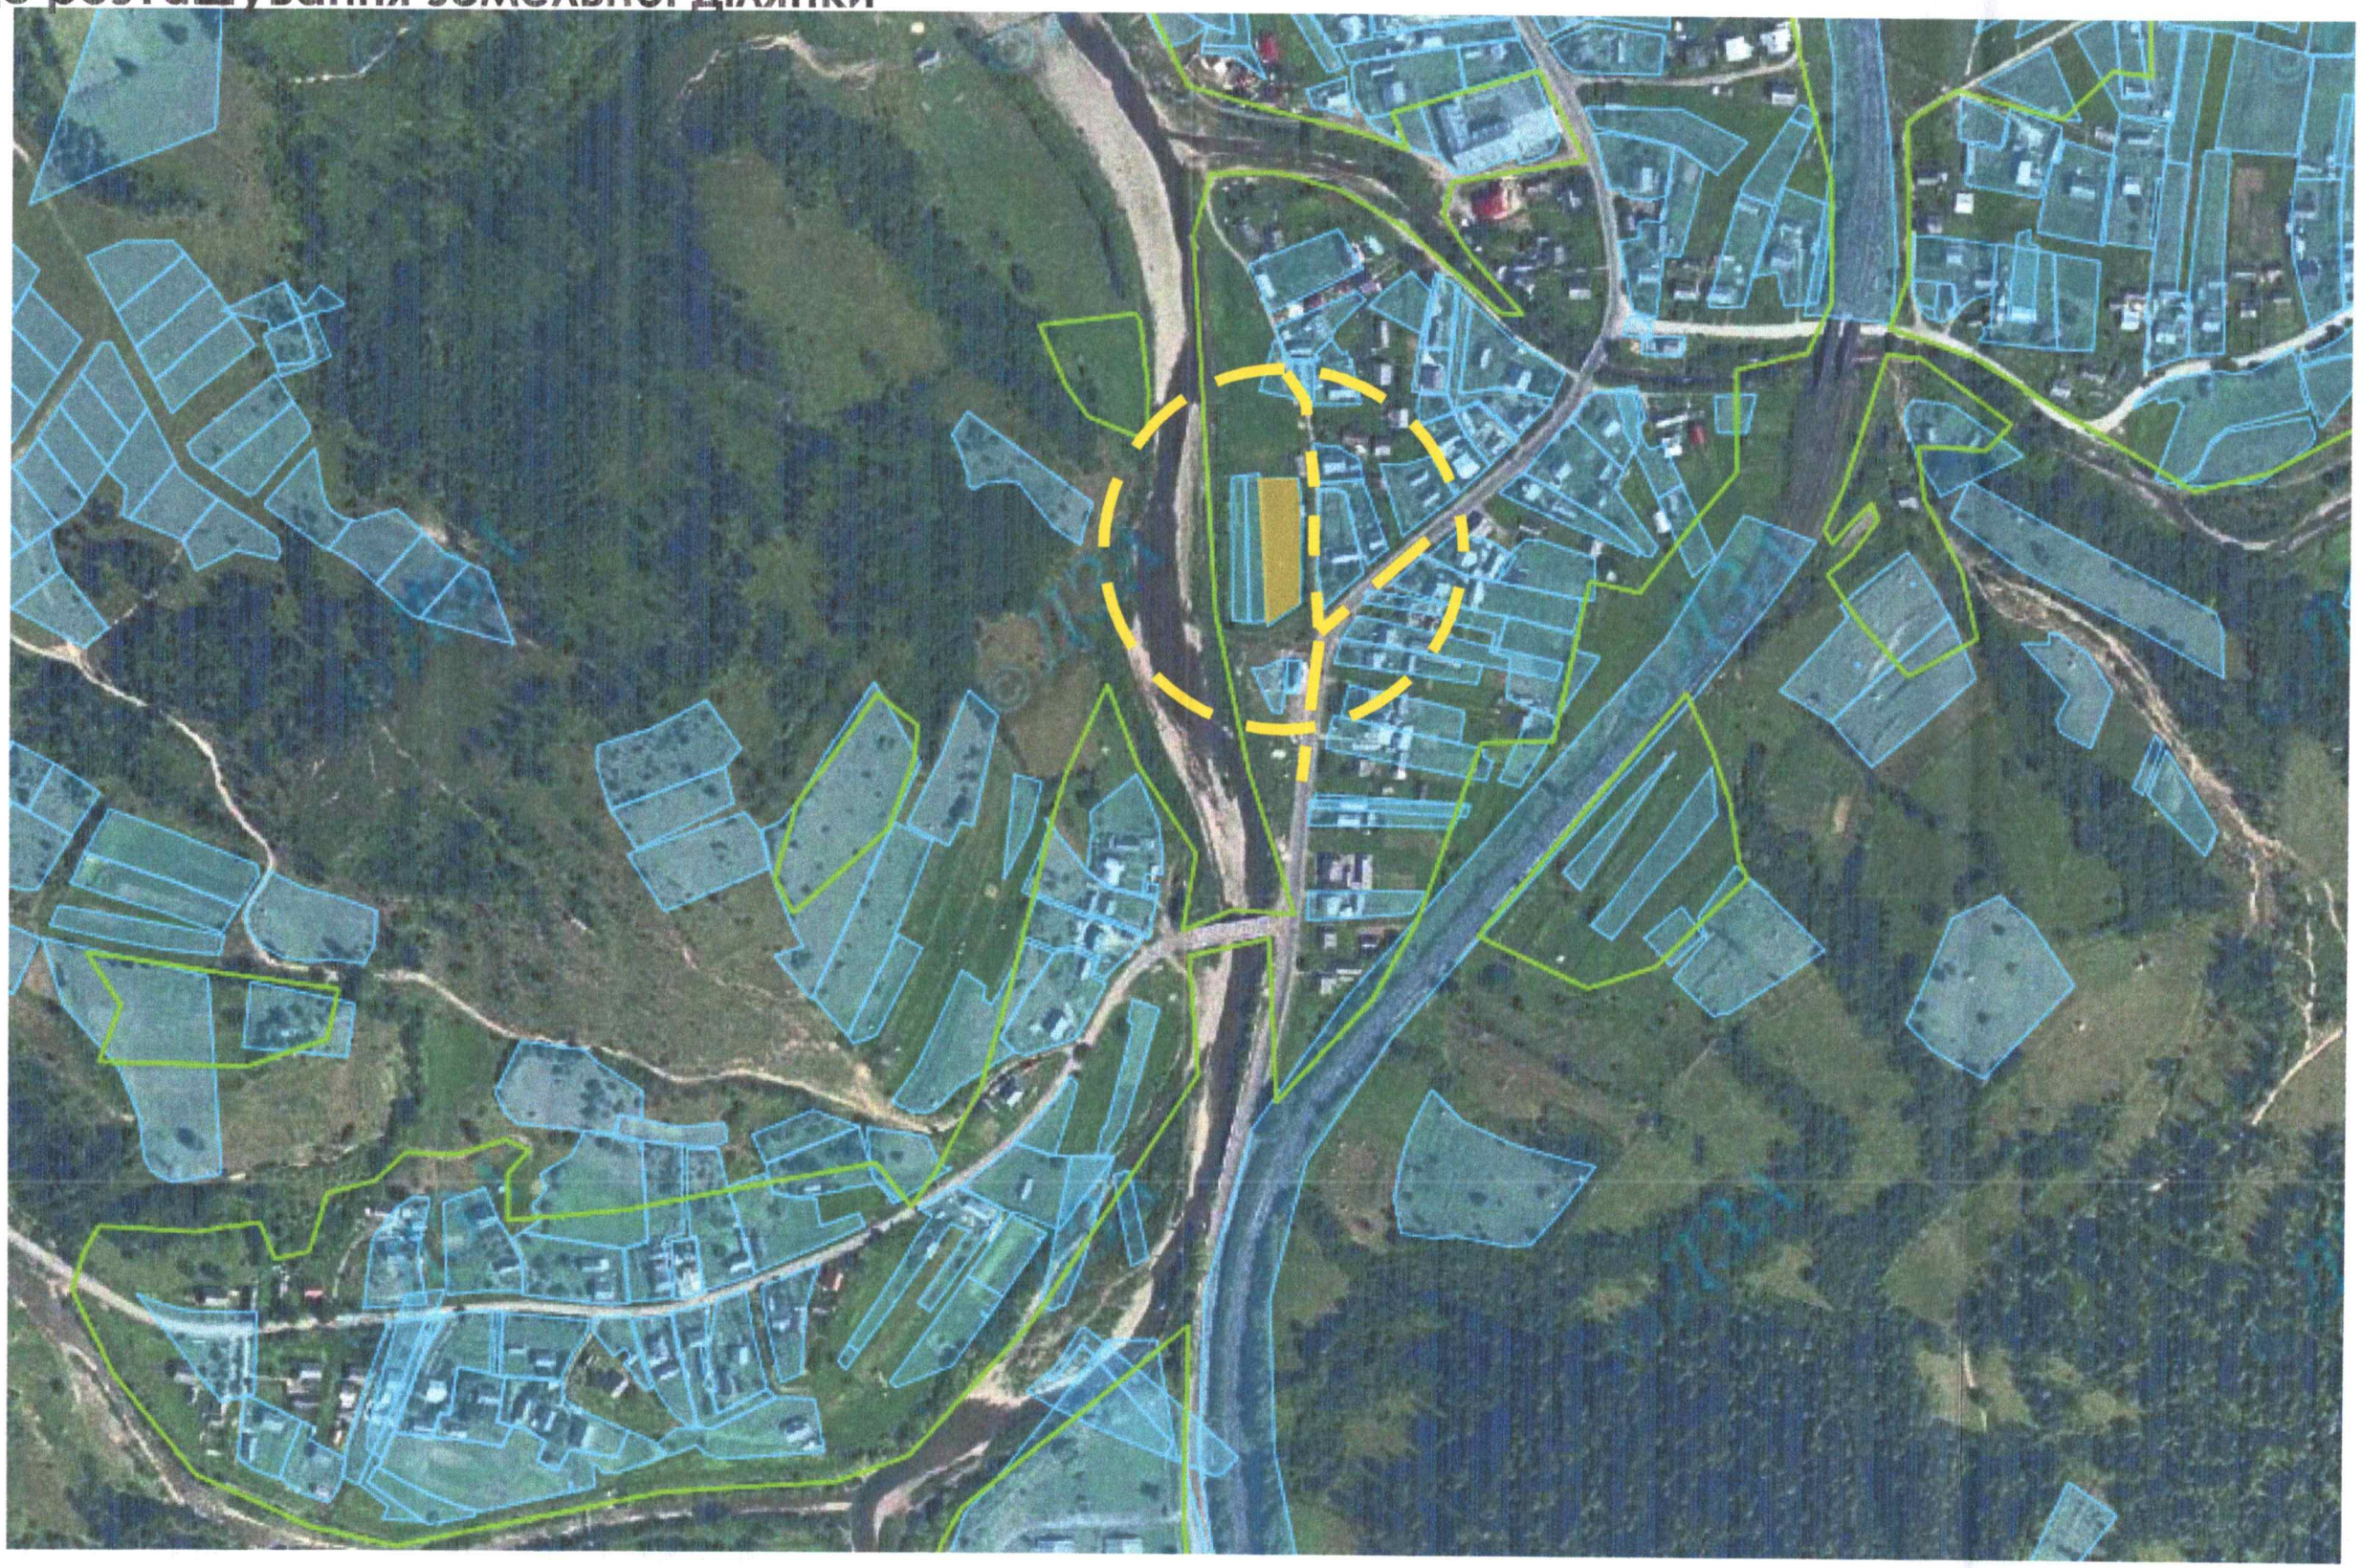

Зм.	Аркуш	№ док.	Підпис	Дата	
ГАП	Мецевич Р.М.				
Виконав	Мецевич Р.М.				

Замовник: Славська селещна рада

Детальний план території для будівництва та обслуговування житлових будівель та споруд в с. Кам'янка ур. за "Теплицею", Сколівського району, Львівської області

Детальний план території	Стадія	Аркуш	Аркушів
	ДПТ		7
Місце розташування земельної ділянки	**СПД "Мецевич Р.М."**		

Проектний план, суміщений зі схемою проектних планувальних обмежень М1:500

ПОГОДЖЕНО:
міжі проектування
сектор містобудування та архітектури
Сколівської РДА
_____О.Кончевич

УМОВНІ ПОЗНАЧЕННЯ

	Межа території на яку розробляється детальний план території;
	Існуюча громадська забудова;
	Існуюча житлова територія;
	Проектована територія;
	Існуючі вулиці та дороги;
**КВ	Існуюча ЛЕП низької напруги;
	Охоронна зона;
	Громадська забудова;
	Ліси;

Масштабна лінійка

0 5 10 20 30 40 50

0 м. **50 м.**

Зм.	Аркуш	№ док.	Підпис	Дата
ГАП	Мецевич Р.М.			
Виконав	Мецевич Р.М.			

Замовник: Славська селещна рада

Детальний план території для будівництва та обслугоування житлових будівель та споруд в с. Кам'янка ур. за "Теплицею", Сколівського району, Львівської області

Детальний план території	Стадія	Аркуш	Аркушів
	ДПТ	**2**	7
Проектний план, суміщений зі схемою проектних планувальних обмежень М1:500	**СПД "Мецевич Р.М."**		

Проектний план, суміщений зі схемою проектних планувальних обмежень М1:500

ЕКСПЛІКАЦІЯ	
1.	Проектний житловий будинок;
2.	Існуючий господарський будинок;
3.	Шахтний колодязь;
4.	Альтанки;
5.	Сусідні ділянки ;
6.	Сусідні житлові будинки;
7.	Малі очисні споруди;

УМОВНІ ПОЗНАЧЕННЯ	
	Межа території на яку розробляється детальний план території;
	Існуюча житлова забудова;
	Існуюча житлова забудова;
	Існуюча нежитлова будівля;
	Земля комунальної власності;
	Існуюча громадська територія;
	Ліси;
	Проектоване озеленення території;
	Проектоване замощення;
	Проектована дорога;
	Проектовані червоні лінії вулиці;
**КВ	Проектовані лінії регулювання забудови;
	Існуюча ЛЕП низької напруги;
Т	Охоронна зона;

Масштабна лінійка

0 5 10 20 30 40 50

0 м. **50 м.**

ТЕХНІКО-ЕКОНОМІЧНІ ПОКАЗНИКИ		
№	Найменування	Загалом м²
1	**Загальна площа в межах земельної ділянки**	**2000**
2	Площа забудови	185
3	Площа замощення	135
4	Площа озеленених територій	1680

Зм.	Аркуш	№ док.	Підпис	Дата
ГАП	Мецевич Р.М.			
Виконав	Мецевич Р.М.			

Замовник: Славська селещна рада

Детальний план території для будівництва та обслуговування житлових будівель та споруд в с. Кам'янка ур. за "Теплицею", Сколівського району, Львівської області

Детальний план території	Стадія	Аркуш	Аркушів
	ДПТ	**3**	7
Проектний план, суміщений зі схемою проектних планувальних обмежень М1:500	**СПД "Мецевич Р.М."**		

План червоних ліній М 1:200
Схема організації руху транспорту і пішоходів.М 1:500
Креслення поперечних профілів вулиць. М 1:200.

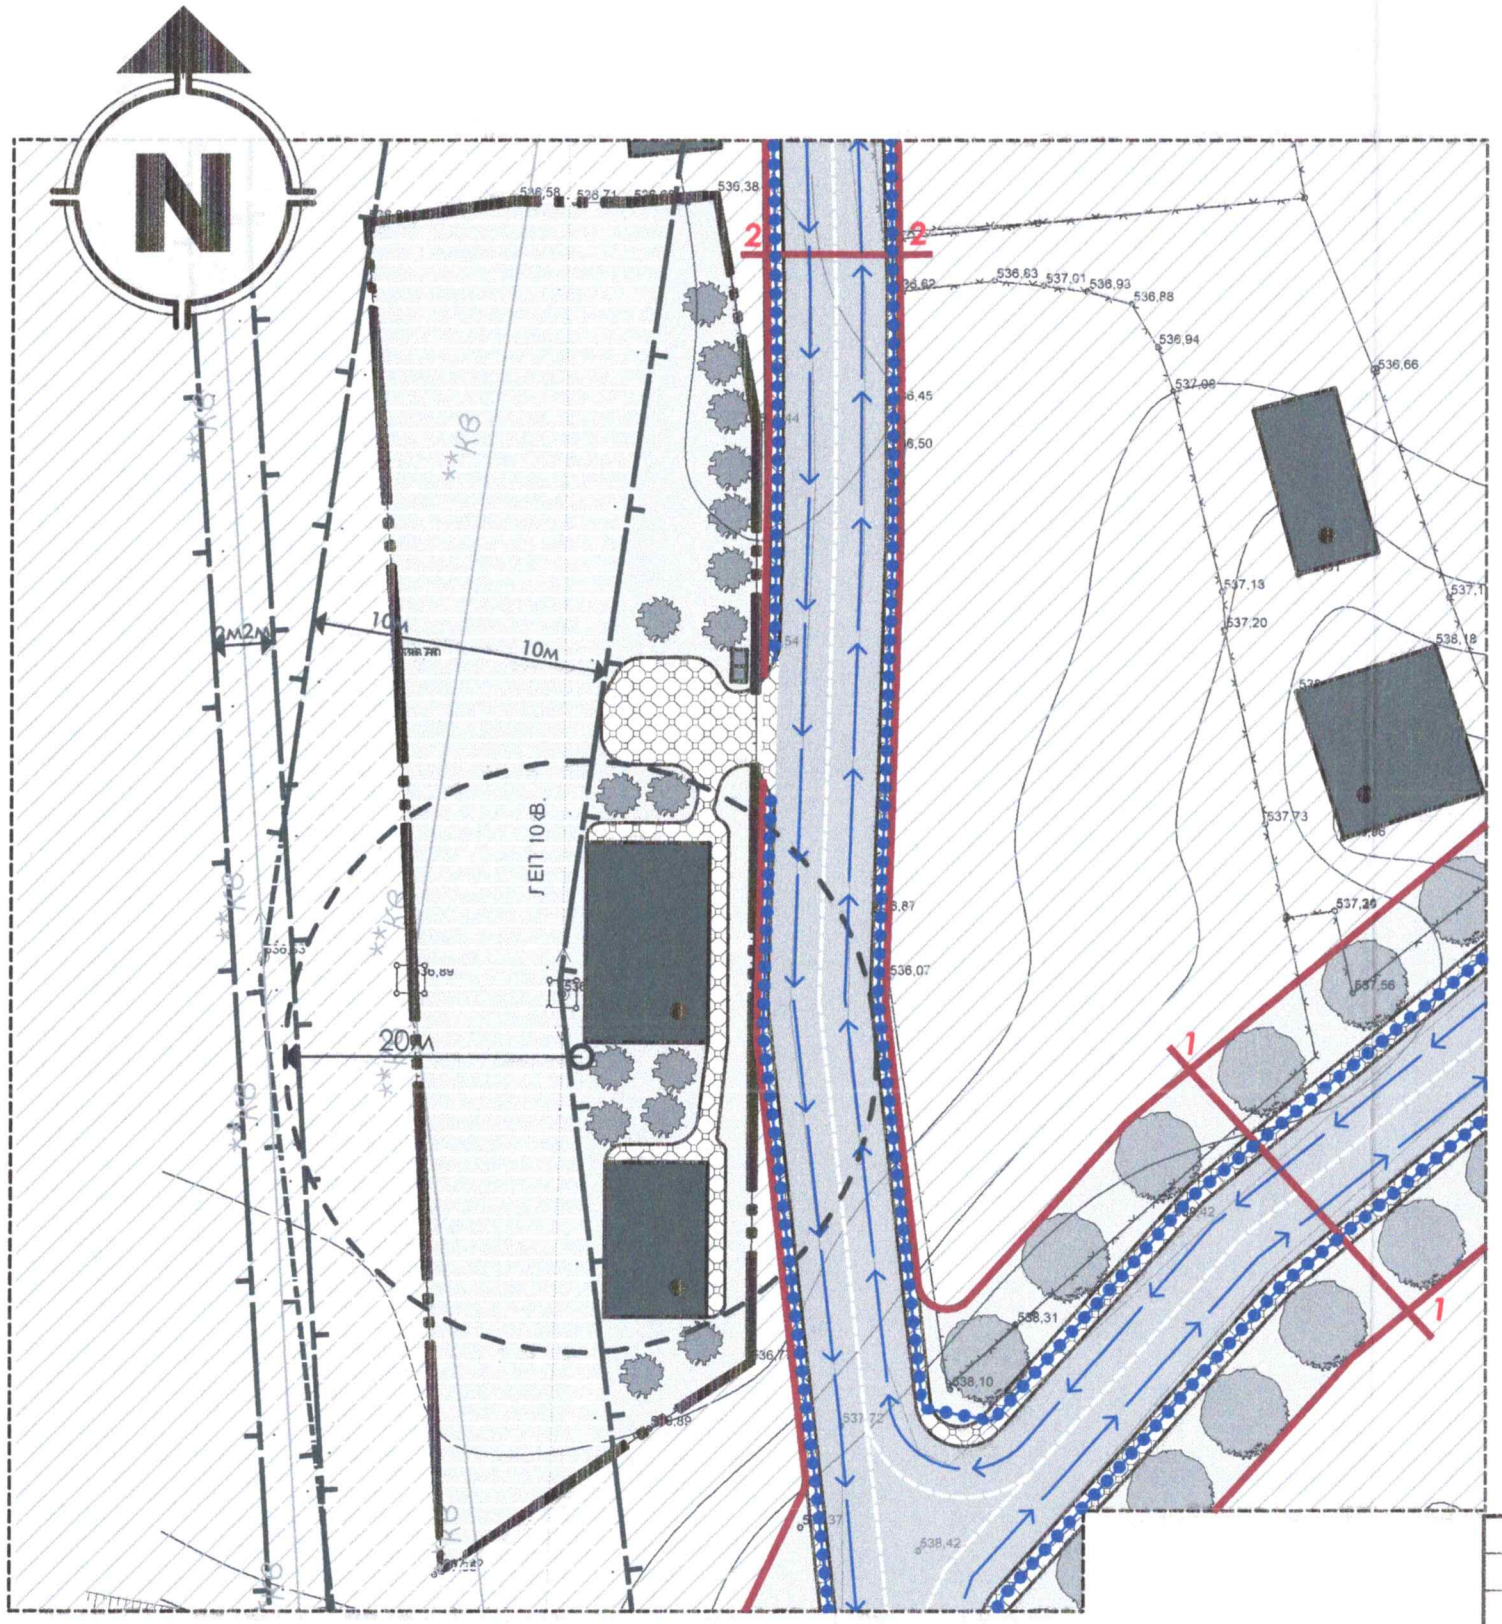

Масштабна лінійка

0 5 10 20 30 40 50

0 м. **50 м.**

ПОПЕРЕЧНІ ПРОФІЛІ ВУЛИЦЬ 2-2
м 1:200

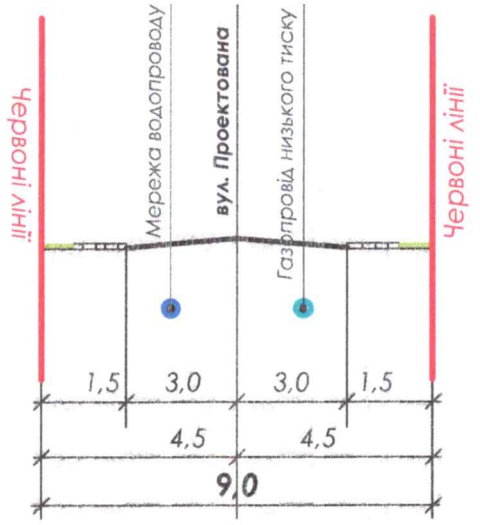

ПОПЕРЕЧНІ ПРОФІЛІ ВУЛИЦЬ 1-1
м 1:200

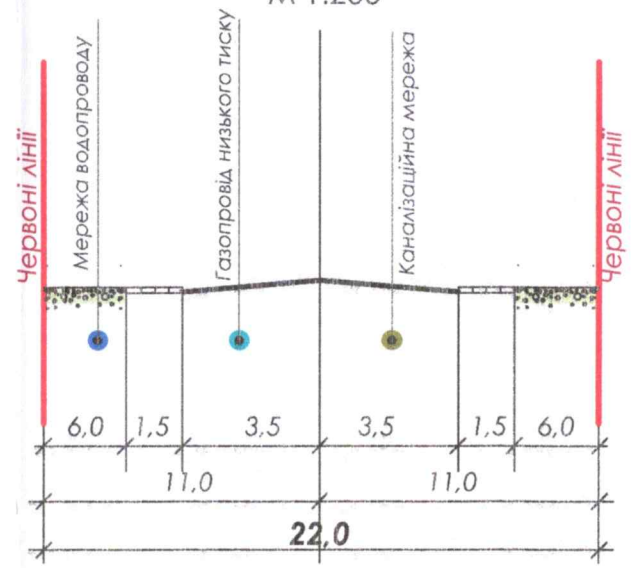

УМОВНІ ПОЗНАЧЕННЯ

	Межа території на яку розробляється детальний план території;
	Існуюча житлова забудова;
	Існуюча житлова забудова;
	Існуюча нежитлова будівля;
	Земля комунальної власності;
	Існуюча громадська територія;
	Ліси;
	Проектоване озеленення території;
	Проектоване замощення;
	Проектована дорога;
	Проектовані червоні лінії вулиці;
	Проектовані лінії регулювання забудови;
**К8	Існуюча ЛЕП низької напруги;
	Охоронна зона;
	Напрямки руху транспорту;
	Напрямки руху пішоходів;

Зм.	Аркуш	№ док.	Підпис	Дата
ГАП	Мецевич Р.М.			
Виконав	Мецевич Р.М.			

Замовник: Славська селещна рада

Детальний план території для будівництва та обслугоування житлових будівель та споруд в с. Кам'янка ур. за "Теплицею", Сколівського району, Львівської області

Детальний план території	Стадія	Аркуш	Аркушів
	ДПТ	4	7
План червоних ліній М 1:500. Схема організації руху транспорту і пішоходів. М 1:500 Креслення поперечних профілів вулиць. М 1:200.	**СПД "Мецевич Р.М."**		