План існуючого використання території та існуючі планувальні обмеження М1:500

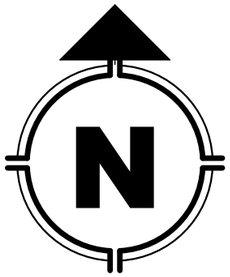

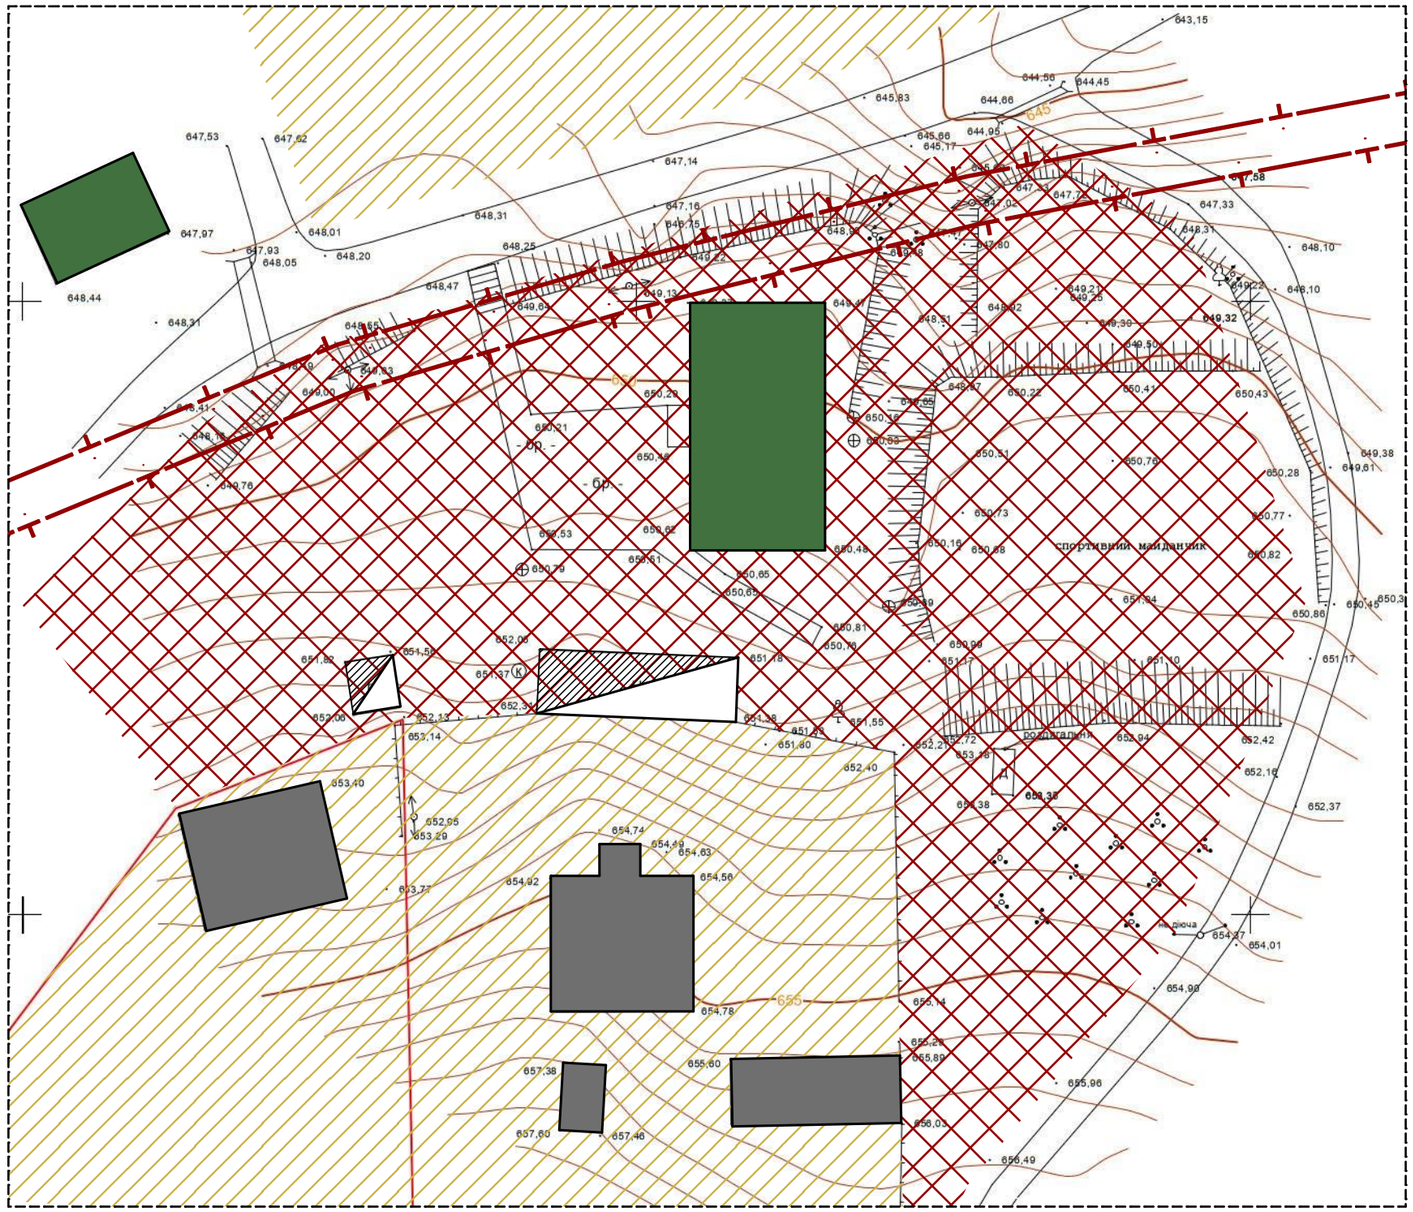

ПОГОДЖЕНО:
межі проектування
відділ архітектури та містобудування
Славської селищної ради
_____О.Кончевич

УМОВНІ ПОЗНАЧЕННЯ	
	Межа території на яку розробляється детальний план території;
	Проектована територія;
	Існуюча громадська забудова;
	Існуюча нежитлова будівля;
ОСГ	ОСГ;
КВ	Існуюча ЛЕП ;
	Охоронна зона;
	Річка;

					Замовник: Славська селищна рада
					Детальний план території для будівництва та обслуговування закладу освіти в с.Тернавка вул.Шкільна, Стрийського району, Львівської області
Зм.	Аркуш	№ док.	Підпис	Дата	
ГАП	Мецевич Р.М.				**Детальний план території**
Виконав	Мецевич Р.М.				

Стадія	Аркуш	Аркушів
ДПТ		4

ФОП "Мецевич Р.М."