Викопіювання з генерального плану смт.Славське

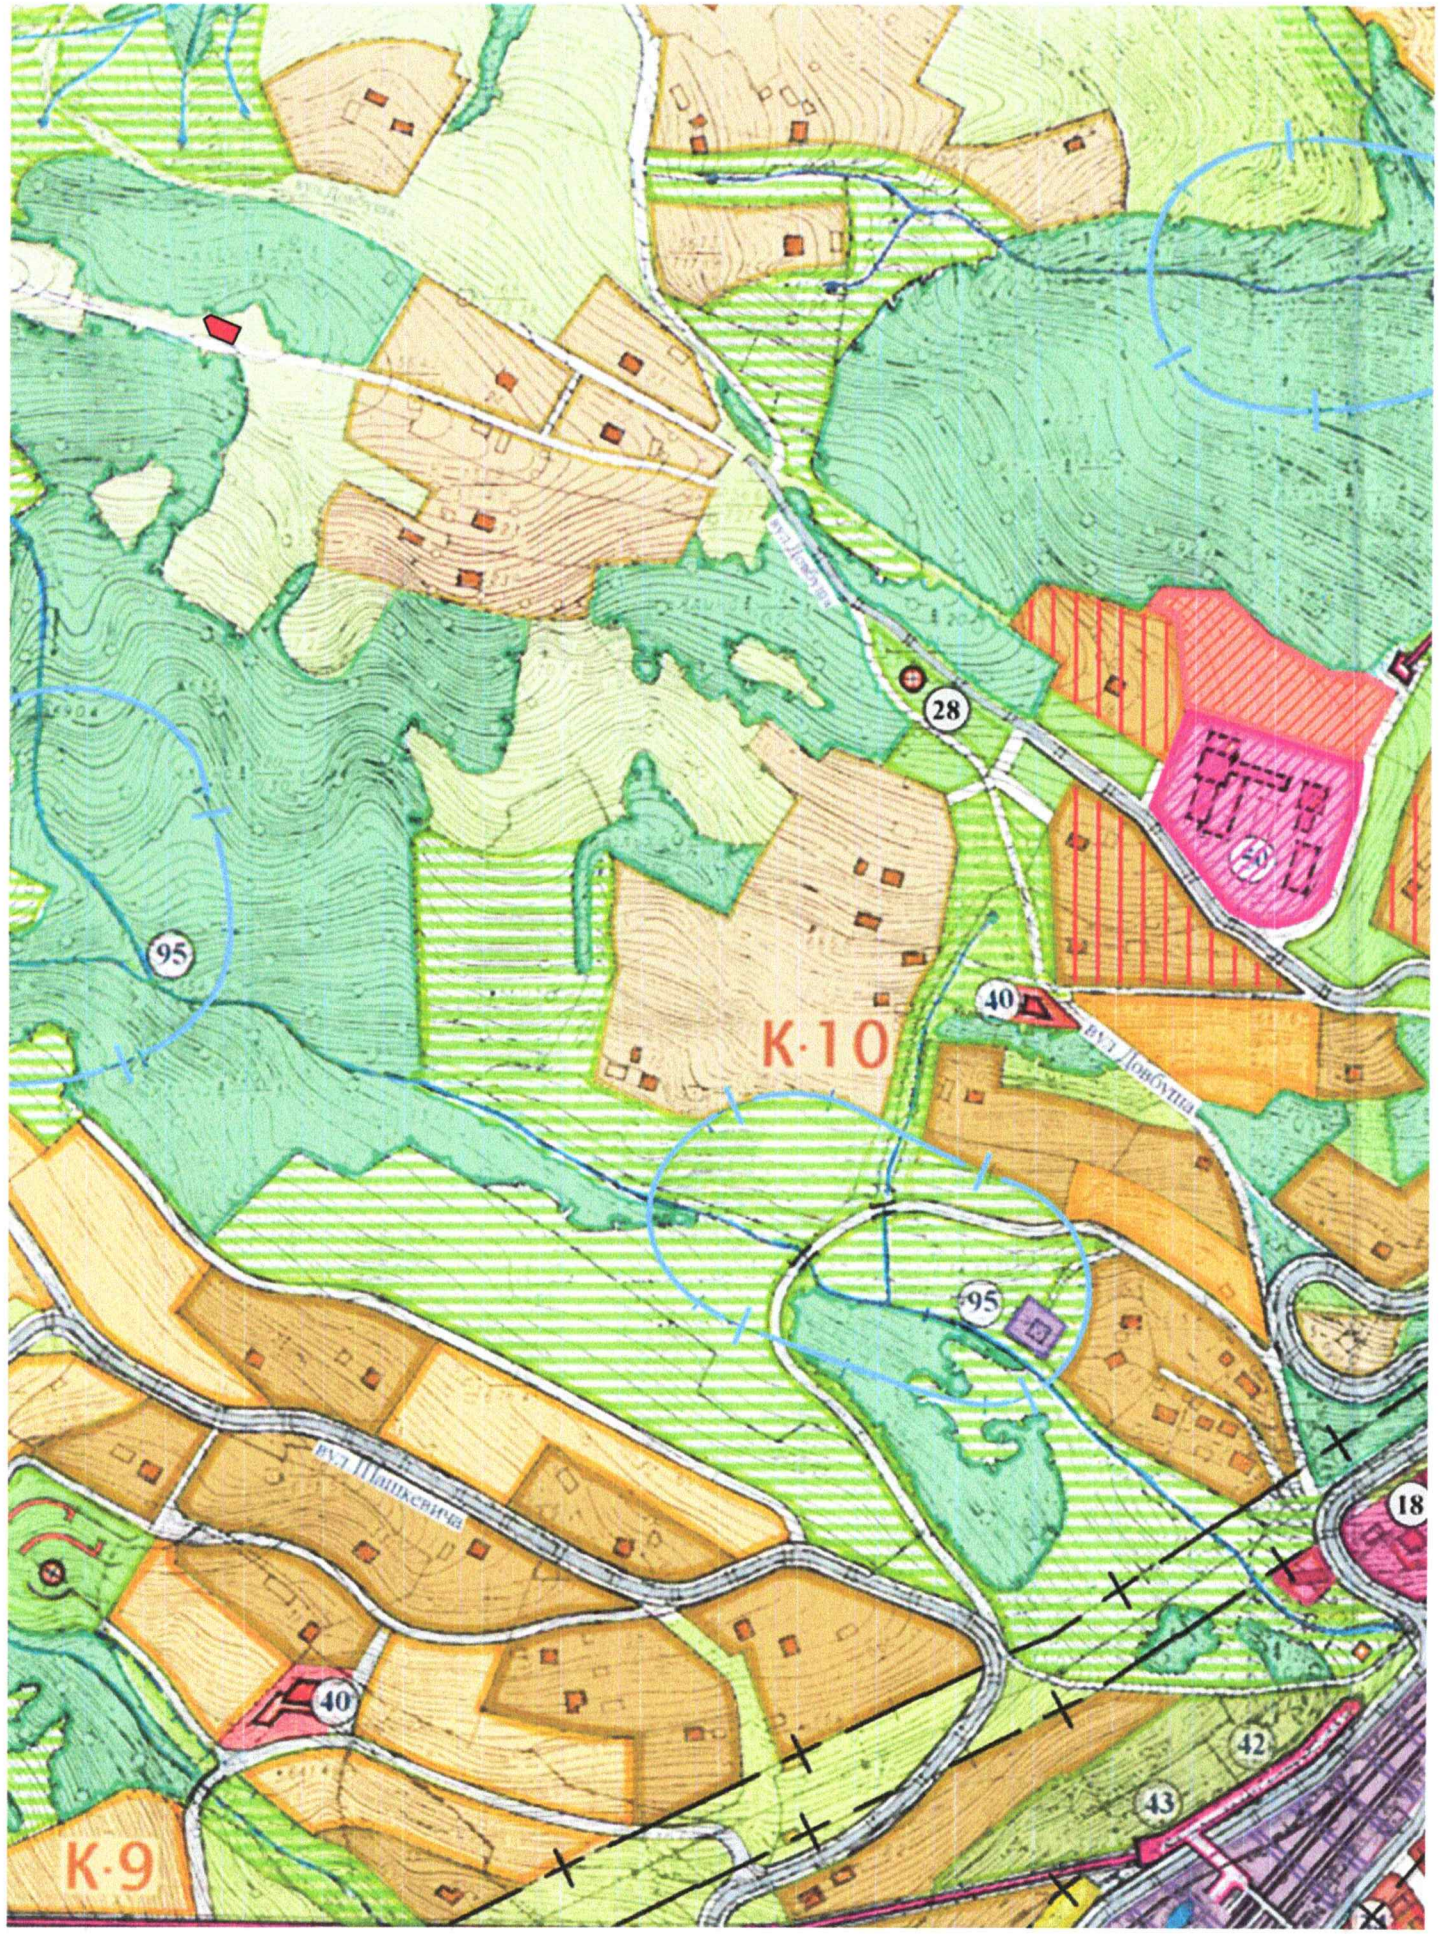

Схема розташування земельної ділянки у планувальній структурі населеного пункту

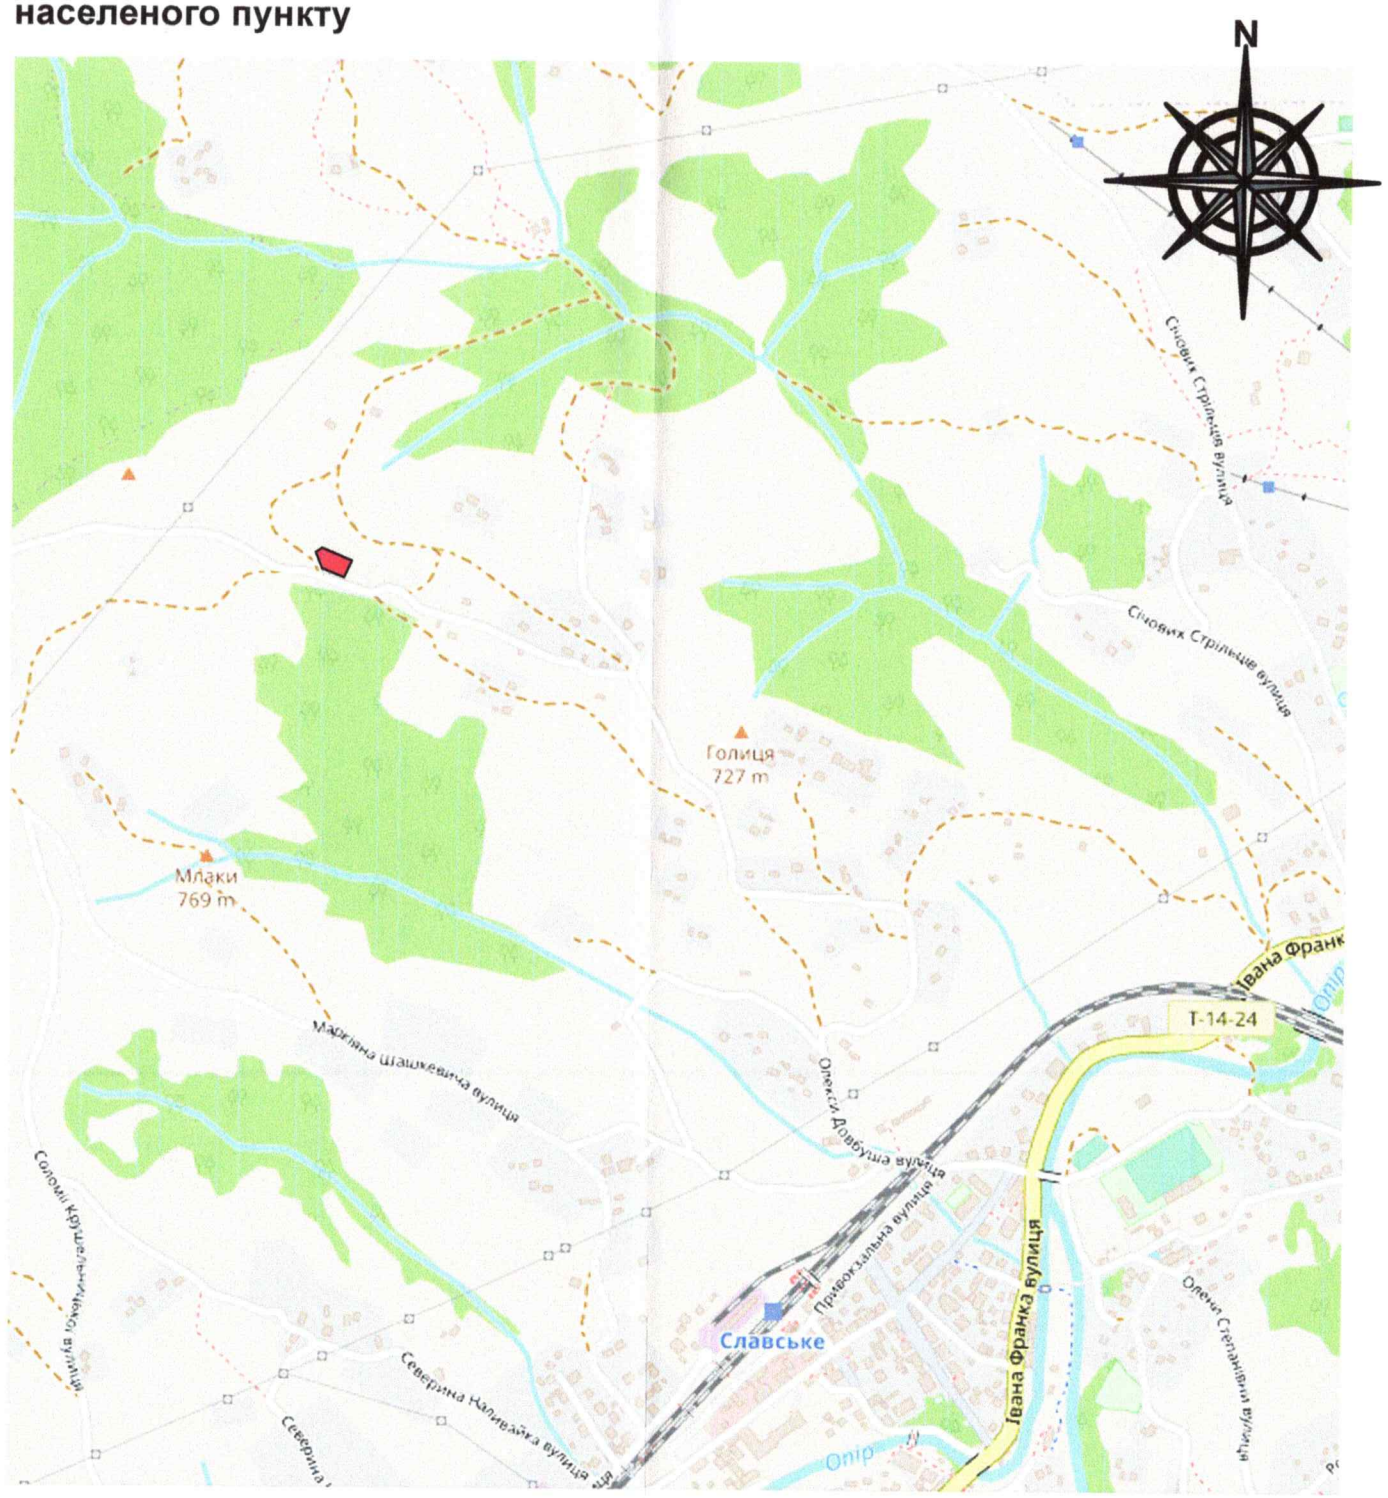

- Місце знаходження земельної ділянки по вул.Довбуша

						ДПТ	
						Детальний план території по вул.Довбуша, смт.Славське, Стрийського району, Львівської області (кадастровий номер ділянки: 4624555700:01:004:0211)	
Зм	Кіл	Арк	№док	Підпис	Дата		
Директор		Шишко Р.М.				Замовник: Виконавчий комітет Славської селищної ради	Стадія: ДПТ; Аркуш: 1; Аркушів: 4
ГАП		Францкевич О.Й.					
Перевірив		Францкевич О.Й.				Схема розташування земельної ділянки в планувальнвй структурі населеного пункту. Викопіювання з Генерального плану смт.Славське	Ромтех проект; Кваліфікаційний сертифікат № 002305
Проектував		Фабрико В.Б.					

План існуючого використання території. Схема існуючих планувальних обмежень.
М 1:500

УМОВНІ ПОЗНАЧЕННЯ:

існ.

- Межа розроблення Детального плану території
- Межа ділянки проектування
- 4624555700.01.004.0211 - Кадастровий номер земельної ділянки
- Землі сільськогосподарського призначення (для ведення особистого селянського господарства)
- Озеленення
- Грунтова дорога

Експлікація будівель та споруд

№ по плану	Найменування	Поверх.
1	Земельна ділянка по вул. Довбуша, гр.Радюк І.З. кадастровий номер 4624555700:01:004:0211	-
2	Сусідні земельні ділянки	-

Даний аркуш розроблений на основі "Плану топографічного знімання території"

Зм	Кіл	Арк	№док	Підпис	Дата	ДПТ		
						Детальний план території по вул.Довбуша, смт.Славське, Стрийського району, Львівської області (кадастровий номер ділянки: 4624555700:01:004:0211)		
Директор		Шишко Р.М.				Замовник: Виконавчий комітет Славської селищної ради	Стадія	Аркуш	Аркушів
ГАП		Францкевич О.Й.					ДПТ	2	4
Перевірив		Францкевич О.Й.				План існуючого використання території. Схема існуючих планувальних обмежень. М 1:1000	Ромтех проект	Кваліфікаційний сертифікат № 002305	
Проектував		Фабрико В.Б.							

Проектний план. План червоних ліній. Схема прогнозованих планувальних обмежень. Схема організації руху транспорту і пішоходів.
М 1:500

УМОВНІ ПОЗНАЧЕННЯ:

існ.	проект.	
		- Межа розроблення Детального плану території
		- Межа ділянки проектування
4624555700.01.014.0124	4624555700.01.014.0124	- Кадастровий номер земельної ділянки
		- Проектований житловий будинок і господарська будівля
		- Землі житлової та громадської забудови (для будівництва і обслуговування житлового будинку, господарських будівель і споруд)
		- Землі сільськогосподарського призначення (для ведення особистого селянського господарства)
		- Ліс
		- Озеленення
		- Щебенева дорога / Тверде покриття (дороги, проїзди), червоні лінії
		- Грунтова дорога
		- Мощення
		- Рух автомобільного транспорту

Експлікація будівель та споруд

№ по плану	Найменування	Поверх.
1	Земельна ділянка по вул. Довбуша, гр.Радюк І.З. кадастровий номер 4624555700:01:004:0211	-
2	Проектований житловий будинок	2
3	Проектована господарська будівля	1
4	Сусідні земельні ділянки	-

Техніко-економічні показники, у т.ч. прогнозовані показники, відповідно до етапів реалізації генерального плану

№	Показники	Одиниця виміру	Вихідний рік 2023р.	У т.ч. на першу чергу 2024р.
1	Територія (в межах детального плану)	га	0,61	0,61
2	-Площа забудови, в тому числі:	га	-	0,0148
3	-Площа житлової забудови	га	-	0,01
4	-Площа нежитлової забудови	га	-	0,0048
5	Територія ділянки (зміна цільового призначення для будівництва і обслуговування житлового будинка,господарських будівель і споруд). Кадастровий номер: 4624555700:01:004:0211	га	0,15	0,15

Поперечний профіль

I-I

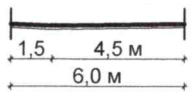

Даний аркуш розроблений на основі "Плану топографічного знімання території"

						ДПТ
Зм	Кіл	Арк	№док	Підпис	Дата	Детальний план території по вул.Довбуша, смт.Славське, Стрийського району, Львівської області (кадастровий номер ділянки: 4624555700:01:004:0211)
Директор		Шишко Р.М.				Замовник: Виконавчий комітет Славської селищної ради
ГАП		Францкевич О.Й.				Стадія: ДПТ; Аркуш: 3; Аркушів: 4
Перевірив		Францкевич О.Й.				Проектний план. План червоних ліній. Схема прогнозованих планувальних обмежень.Схема організації руху транспорту і пішоходів. М 1:500
Проектував		Фабрико В.Б.				РомТех проект; Кваліфікаційний сертифікат № 002305

Схема інженерних мереж. М 1:500

Локальна система очистки типу BIOTAL MPD B-4 (розрахунок по кількості мешканців на 5 чол)

УМОВНІ ПОЗНАЧЕННЯ:

існ.	проект.	
		- Межа розроблення Детального плану території
		- Межа ділянки проектування
4624555700:01:014:0124	4624555700:01:014:0124	- Кадастровий номер земельної ділянки
		- Проектований житловий будинок і господарська будівля
		- Землі житлової та громадської забудови (для будівництва і обслуговування житлового будинку, господарських будівель і споруд)
		- Землі сільськогосподарського призначення (для ведення особистого селянського господарства)
		- Ліс
		- Озеленення
		- Щебенева дорога / Тверде покриття (дороги, проїзди), червоні лінії
		- Лінія регулювання забудови
		- Грунтова дорога
		- Мощення
		- Рух автомобільного транспорту
	к	- Колодязь
		- Лінія електропередач

Експлікація будівель та споруд

№ по плану	Найменування	Поверх.
1	Земельна ділянка по вул. Довбуша, гр.Радюк І.З. кадастровий номер 4624555700:01:004:0211	-
2	Проектований житловий будинок	2
3	Проектована господарська будівля	1
4	Сусідні земельні ділянки	-

Поперечний профіль

І-І

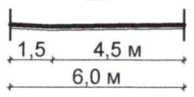

Даний аркуш розроблений на основі "Плану топографічного знімання території"

						ДПТ
						Детальний план території по вул.Довбуша, смт.Славське, Стрийського району, Львівської області (кадастровий номер ділянки: 4624555700:01:004:0211)
Зм	Кіл	Арк	№док	Підпис	Дата	
Директор		Шишко Р.М.				Замовник: Виконавчий комітет Славської селищної ради
ГАП		Францкевич О.Й.				
Перевірив		Францкевич О.Й.				Проектний план. План червоних ліній. Схема прогнозованих планувальних обмежень.Схема організації руху транспорту і пішоходів. М 1:500
Проектував		Фабрико В.Б.				

Стадія	Аркуш	Аркушів
ДПТ	4	4

Ромтех проект — Кваліфікаційний сертифікат № 002305