Схема сучасного використання території та схема існуючих обмежень у використнні земель М1:500

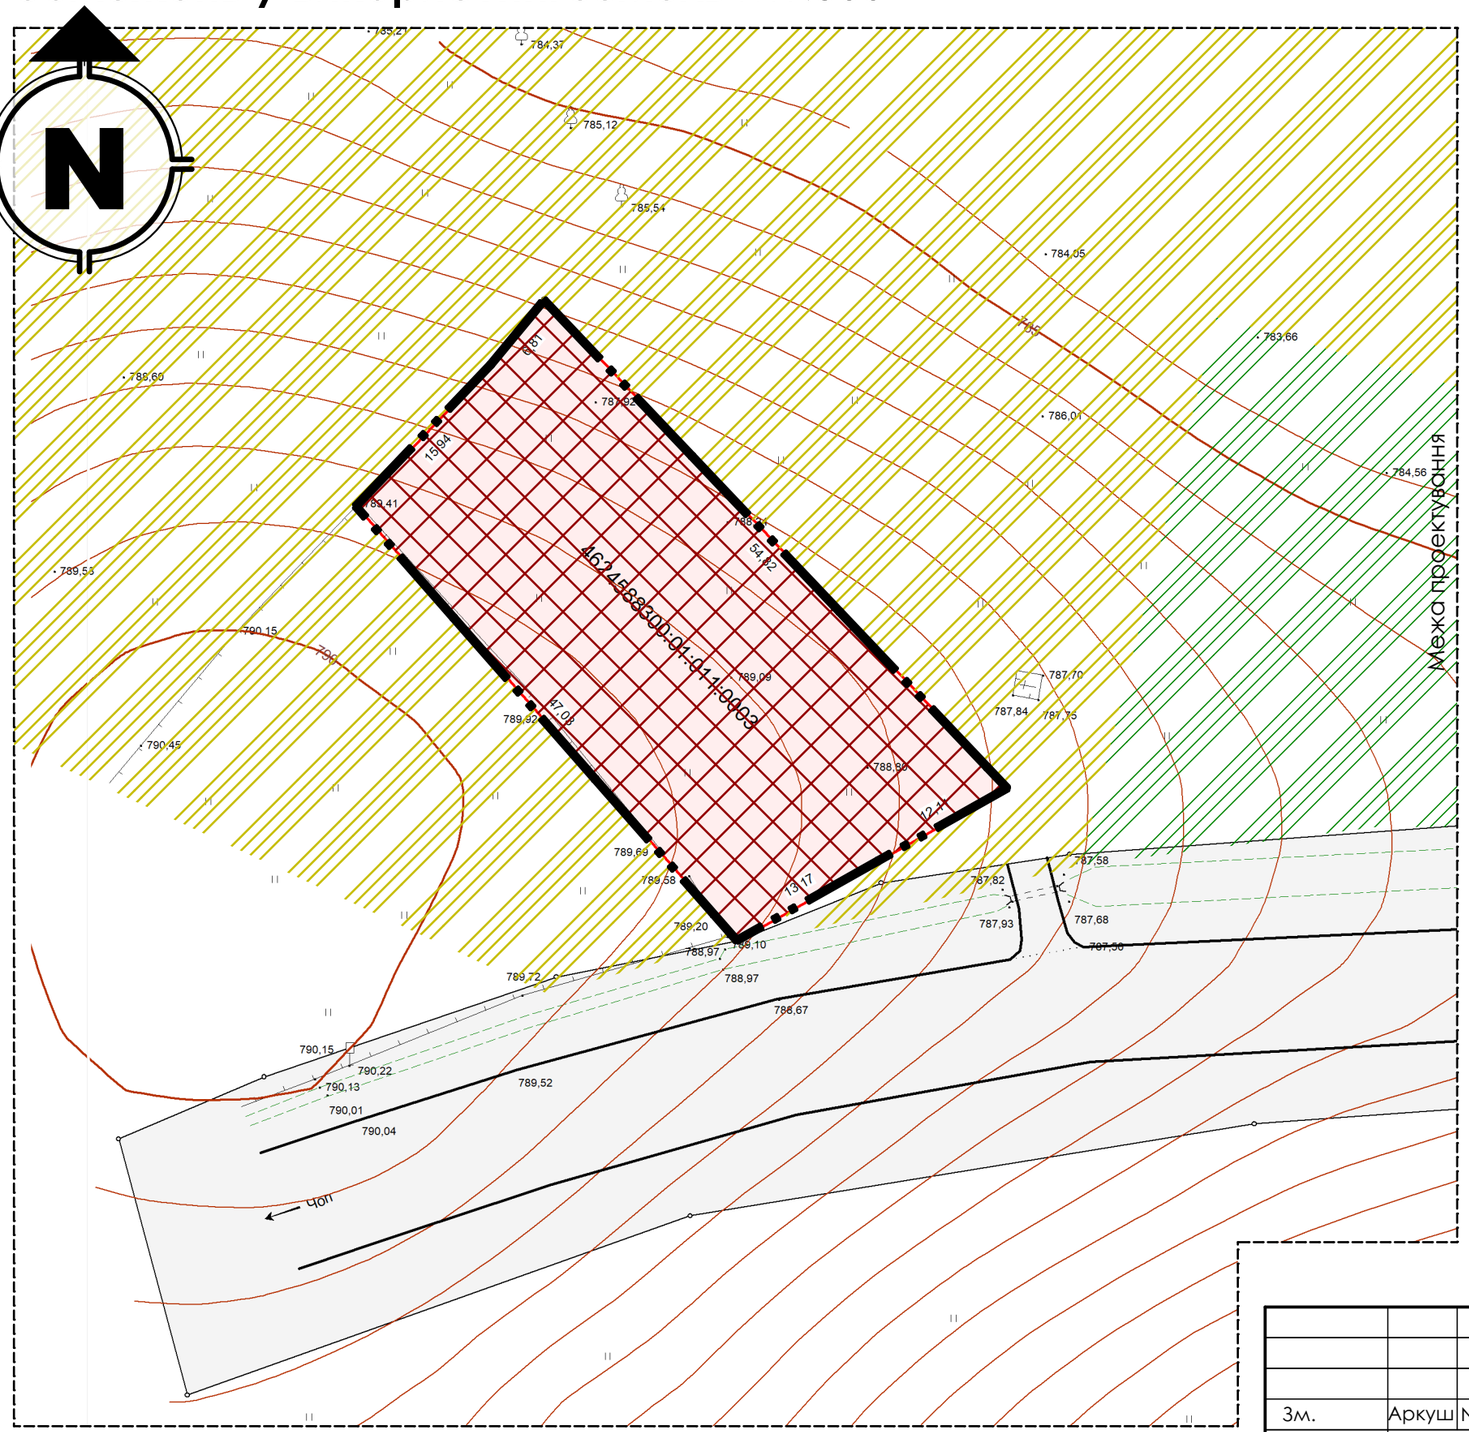

УМОВНІ ПОЗНАЧЕННЯ	
	Межа території на яку розробляється детальний план території;
	Проектована територія;
	ОСГ;
	Землі запасу;

Масштабна лінійка

0 5 10 20 30 40 50

0 м. **50 м.**

					Замовник: Козівська сільська рада
					Детальний план території для будівництва та обслуговування житлових будівель та споруд в ур."Обіч" в с.Нагірне, Стрийського району, Львівської області
Зм.	Аркуш	№ док.	Підпис	Дата	
ГАП	Мецевич Р.М.				**Детальний план території**
Виконав	Мецевич Р.М.				
					М1:500

Стадія	Аркуш	Аркушів
ДПТ	**2**	7

ФОП "Мецевич Р.М."