Схема транспортної мобільності та інфраструктури М 1:500. **План червоних ліній** М 1:500.
Креслення поперечних профілів вулиць М 1:200. **Схема інженерної підготовки ,благоустрою території та вертикального планування** М 1:500.

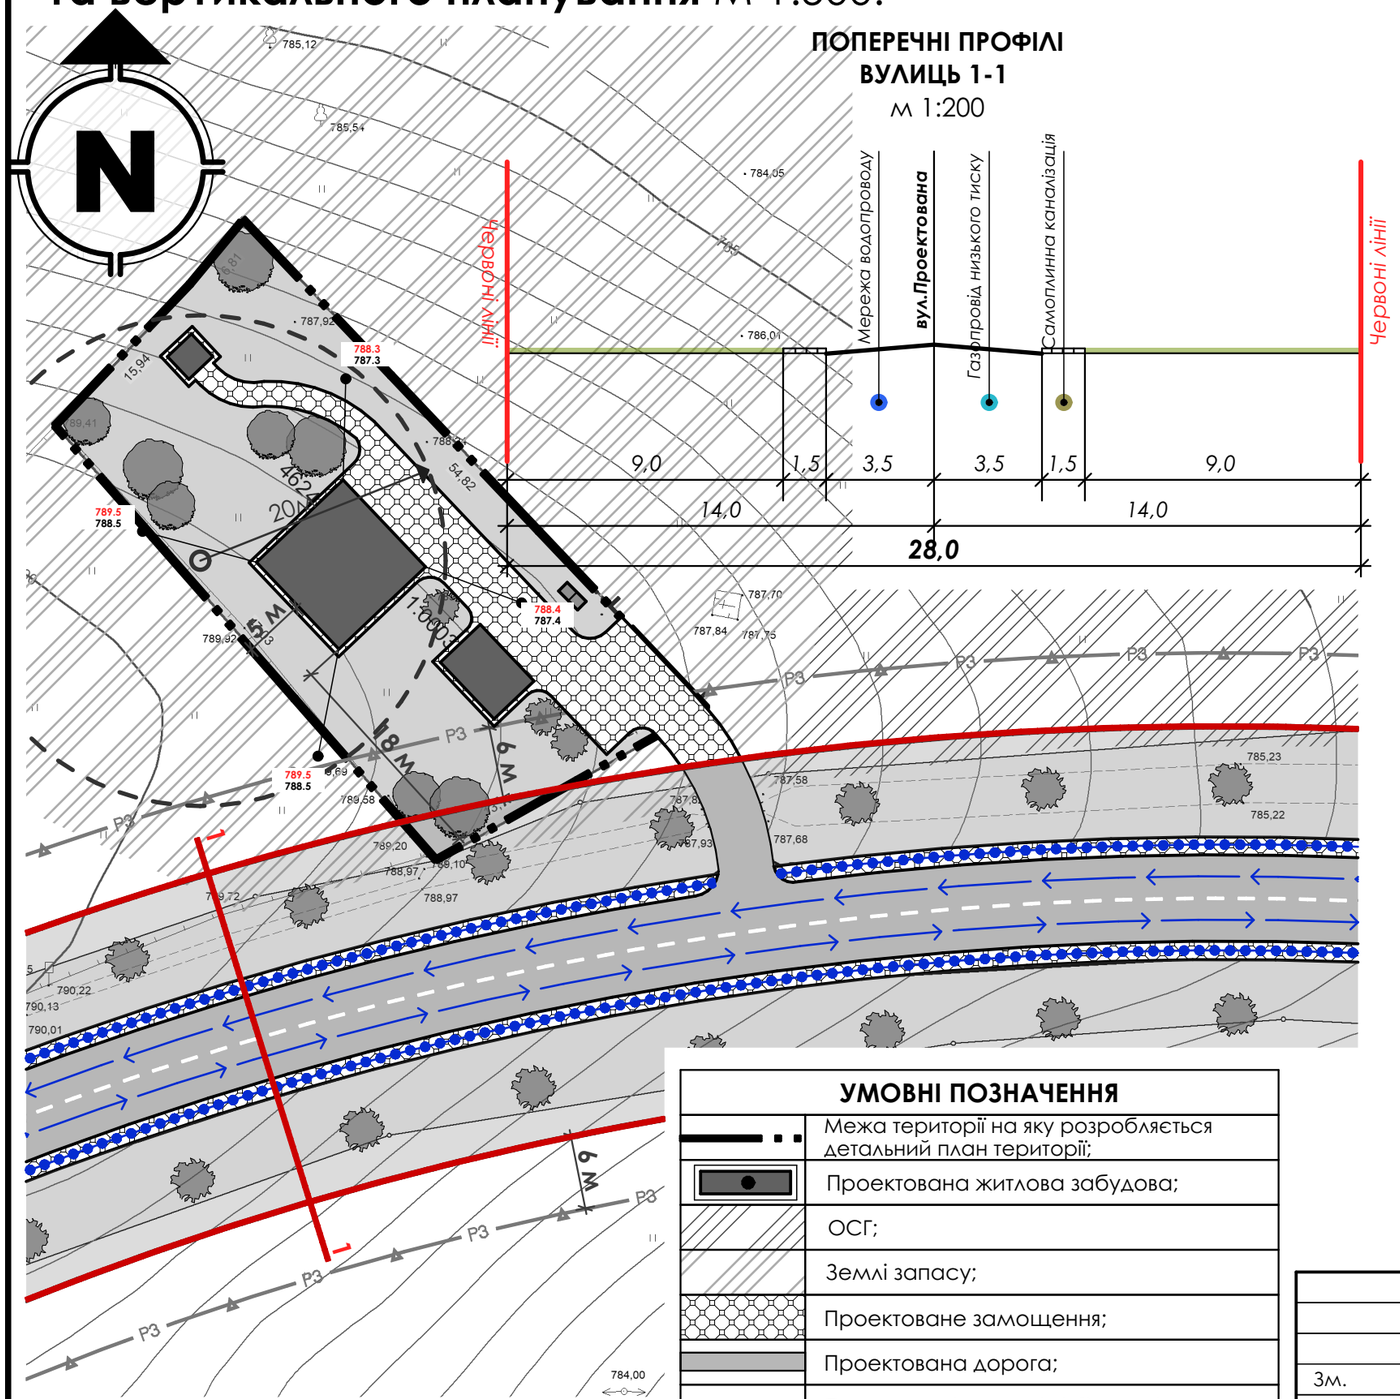

ПОПЕРЕЧНІ ПРОФІЛІ ВУЛИЦЬ 1-1
м 1:200

ВІДОМОСТІ КООРДИНАТ ЧЕРВОНИХ ЛІНІЙ
ДЕРЖАВНА СИСТЕМА КООРДИНАТ

Масштабна лінійка

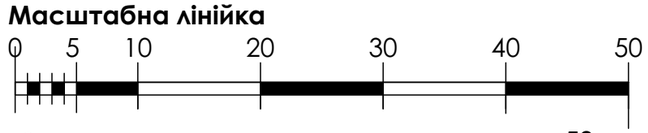

0 м. **50 м.**

УМОВНІ ПОЗНАЧЕННЯ

	Межа території на яку розробляється детальний план території;
	Проектована житлова забудова;
	ОСГ;
	Землі запасу;
	Проектоване замощення;
	Проектована дорога;
	Проектовані червоні лінії вулиці;
P3	Проектовані лінії регулювання забудови;
	Напрямки руху транспорту;
	Напрямки руху пішоходів;

Зм.	Аркуш	№ док.	Підпис	Дата
ГАП	Мецевич Р.М.			
Виконав	Мецевич Р.М.			

Замовник: Козівська сільська рада

Детальний план території для будівництва та обслуговування житлових будівель та споруд в ур."Обіч" в с.Нагірне, Стрийського району, Львівської області

Детальний план території	Стадія	Аркуш	Аркушів
	ДПТ	**4**	7
М1:500	**ФОП "Мецевич Р.М."**		