План функціонального зонування території М1:1000

Калсифікатор видів функціонального призначення території та їх співвідношення з видами призначення земельних ділянок

Код класифікаційного угрупування			Код виду функціонального призначення території	Назва виду функціонального призначення території	Переважні (основні) види	Супутні види
підгрупа клас		підклас				
				Сельбищні території		
1			**10102.0**	Території дачної забудови	02.01, 08.01	02.05; 02.06; 02.09; 02.12; 03.02; 03.03; 03.05; 04.10; 05.01; 07.02; 07.07; 03.06 (в частині резиденцій), 03.07; 03.08; 03.12; 03.13; 03.14 (в частині об'єктів, які не потребують встановлення санітарних зон обмежень на прилеглій території); 13.02 (в частині поштових відділень), 11.04; 13.01; 13.03; 14.02 (в частині розміщення об'єктів розподільчих мереж)
			10205.0	Територія закладів торгівлі,громадського харчування та побутового обслуговування	03.07; 03.08; 03.13; 01.12 08.01	03.20; 04.10; 05.01; 07.07; 11.04; 13.01; 13.03; 14.02 (в частині розміщення об'єктів розподільчих мереж)
			10205.3	Територія закладів торгівлі	01.12; 03.07; 08.01	03.08; 03.20; 04.10; 05.01; 07.07; 03.13 (в частині об'єктів, які не потребують встановлення санітарних обмежень на прилеглій території); 11.04; 13.01; 13.03; 14.02(в частині розміщення об'єктів розподільчих мереж)
2				*Сільсько-господарські території*		
			20606.0	Територія вулиць та доріг	12.04, 12.13; 08.01	07.07; 11.07
3						
			30100.0	Територія під ріллею та перелогами	01.01; 01.02; 01.03; 01.04; 01.07; 01.09; 04.01; 04.02; 04.03; 04.08; 04.09; 04.10; 04.11; 05.01; 08.01	11.04; 13.01; 13.03; 14.02 (в частині розміщення об'єктів розподільчих мереж)
4				*Природо-охоронні та ландшафтно-рекреаційні території*		
			40200.0	Територія лісів	04.01;04.02;04.03;04.08;04.09;04.10;04.11;05.11; 07.07;08.01;09.01;0902;11.07	11.04; 13.01; 13.03; 14.02 (в частині розміщення об'єктів транспортування та розподілу)
			40302.0	Зелені насадження спеціального призначення	04.10; 05.01; 11.07; 14.05	11.04; 13.01; 13.03; 14.02 (в частині розміщення об'єктів транспортування та розподілу)
			40400.0	Водні поверхні обєкти	04.01;04.02;04.03;04.04;04.05;04.06;04.07;04.08; 04.09;04.10;04.11;10.01;10.14	11.04; 13.01; 13.03; 14.02 (в частині розміщення об'єктів транспортування та розподілу)
5			**2060200.0**	*Території транспортно-складської забудови*	10.04; 10.05; 10.10; 12.01; 12.02; 12.03; 12.04; 12.05; 12.06; 12.07; 12.08; 12.09; 12.11; 13.02	02.05; 02.06; 02.09; 03.07; 03.08; 03.14; 04.10; 05.01; 11.02; 11.04; 11.07; 12.13; 13.01; 13.03; 14.02

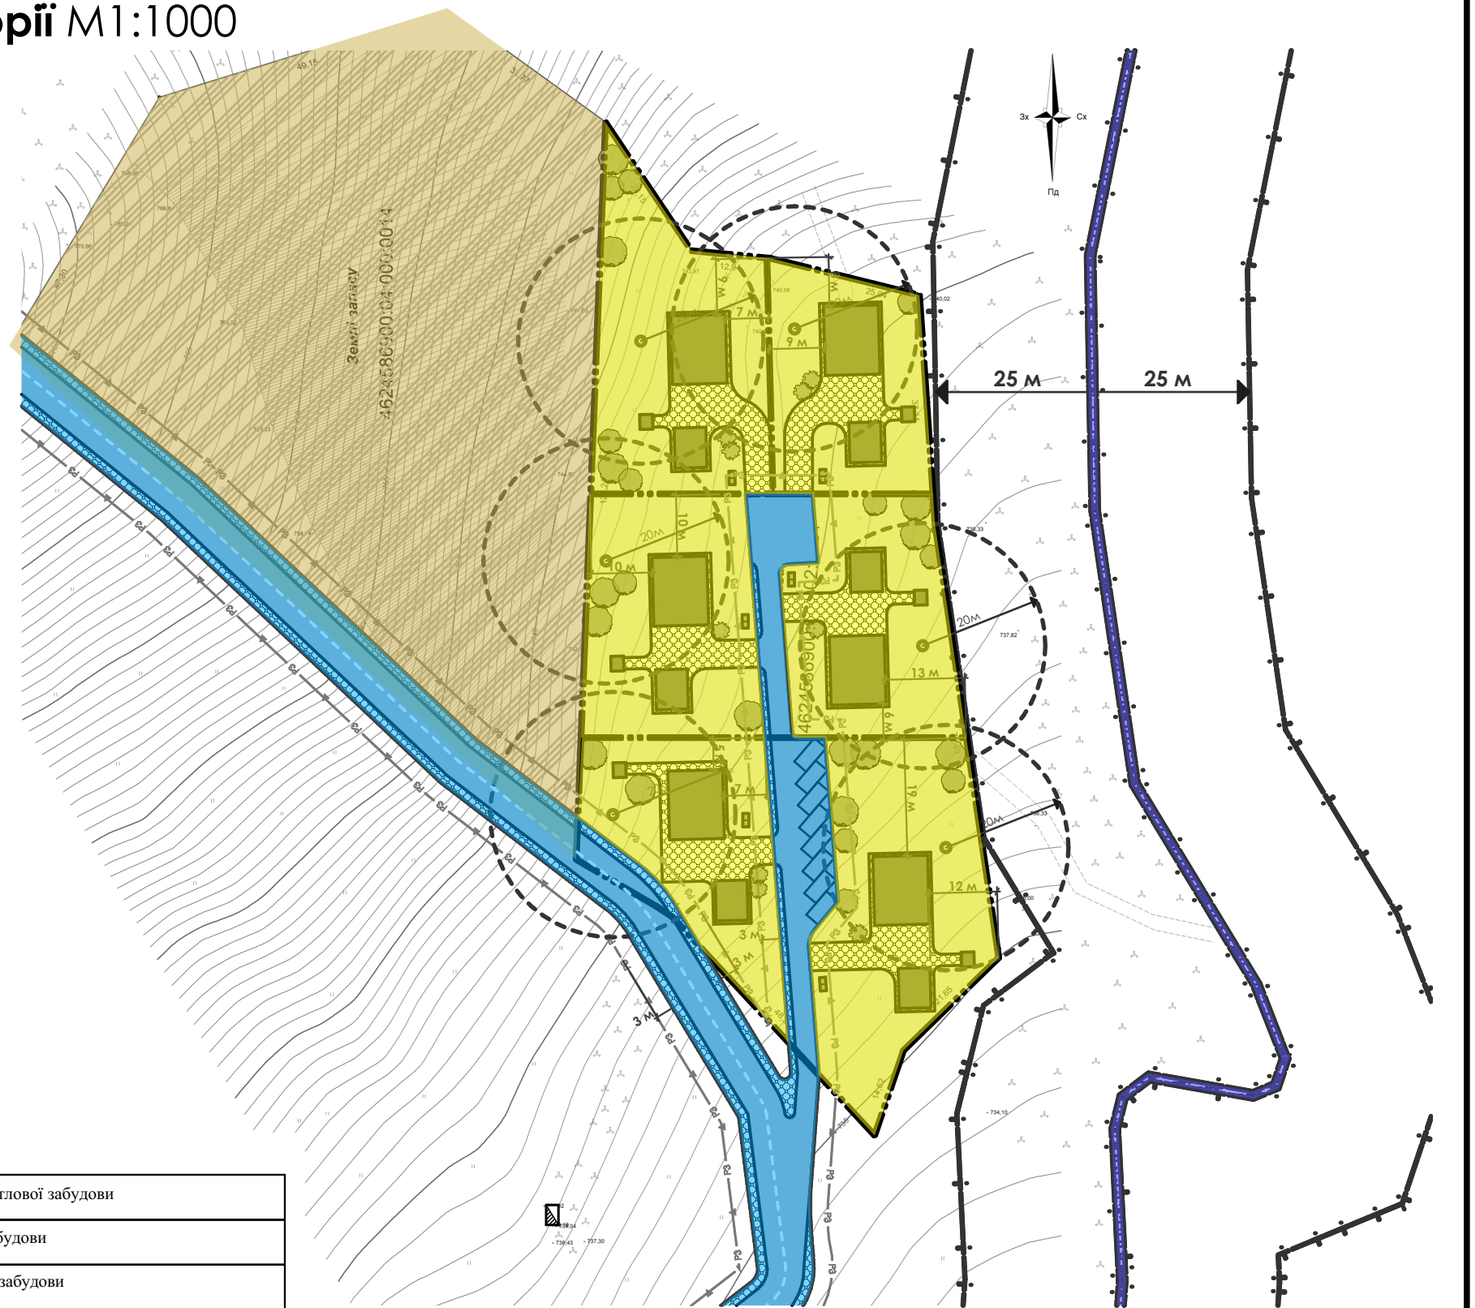

	Територія садибної житлової забудови
	Територія садибної забудови
	Територія громадської забудови
	Територія селянського господарства
	Територія зелених насаджень спеціального призначення
	Територія лісогосподарського призначення
	Водні обєкти
	Землі промисловості, транспорту, зв'язку, енергетики, оборони та іншого призначення

Масштабна лінійка

0 10 20 40 60 80 100

0 м. **100 м.**

Зм.	Аркуш	№ док.	Підпис	Дата
ГАП	Мецевич Р.М.			
Виконав	Мецевич Р.М.			

Замовник: Козівська сільська рада

Детальний план території для будівництва та обслуговування дачних будівель та споруд в с.Росохач, Стрийського району, Львівської області

Детальний план території	Стадія	Аркуш	Аркушів
	ДПТ	**6**	7
М1:1000	**ФОП "Мецевич Р.М."**		