УЧЕБНАЯ ВЕРСИЯ ARCHICAD

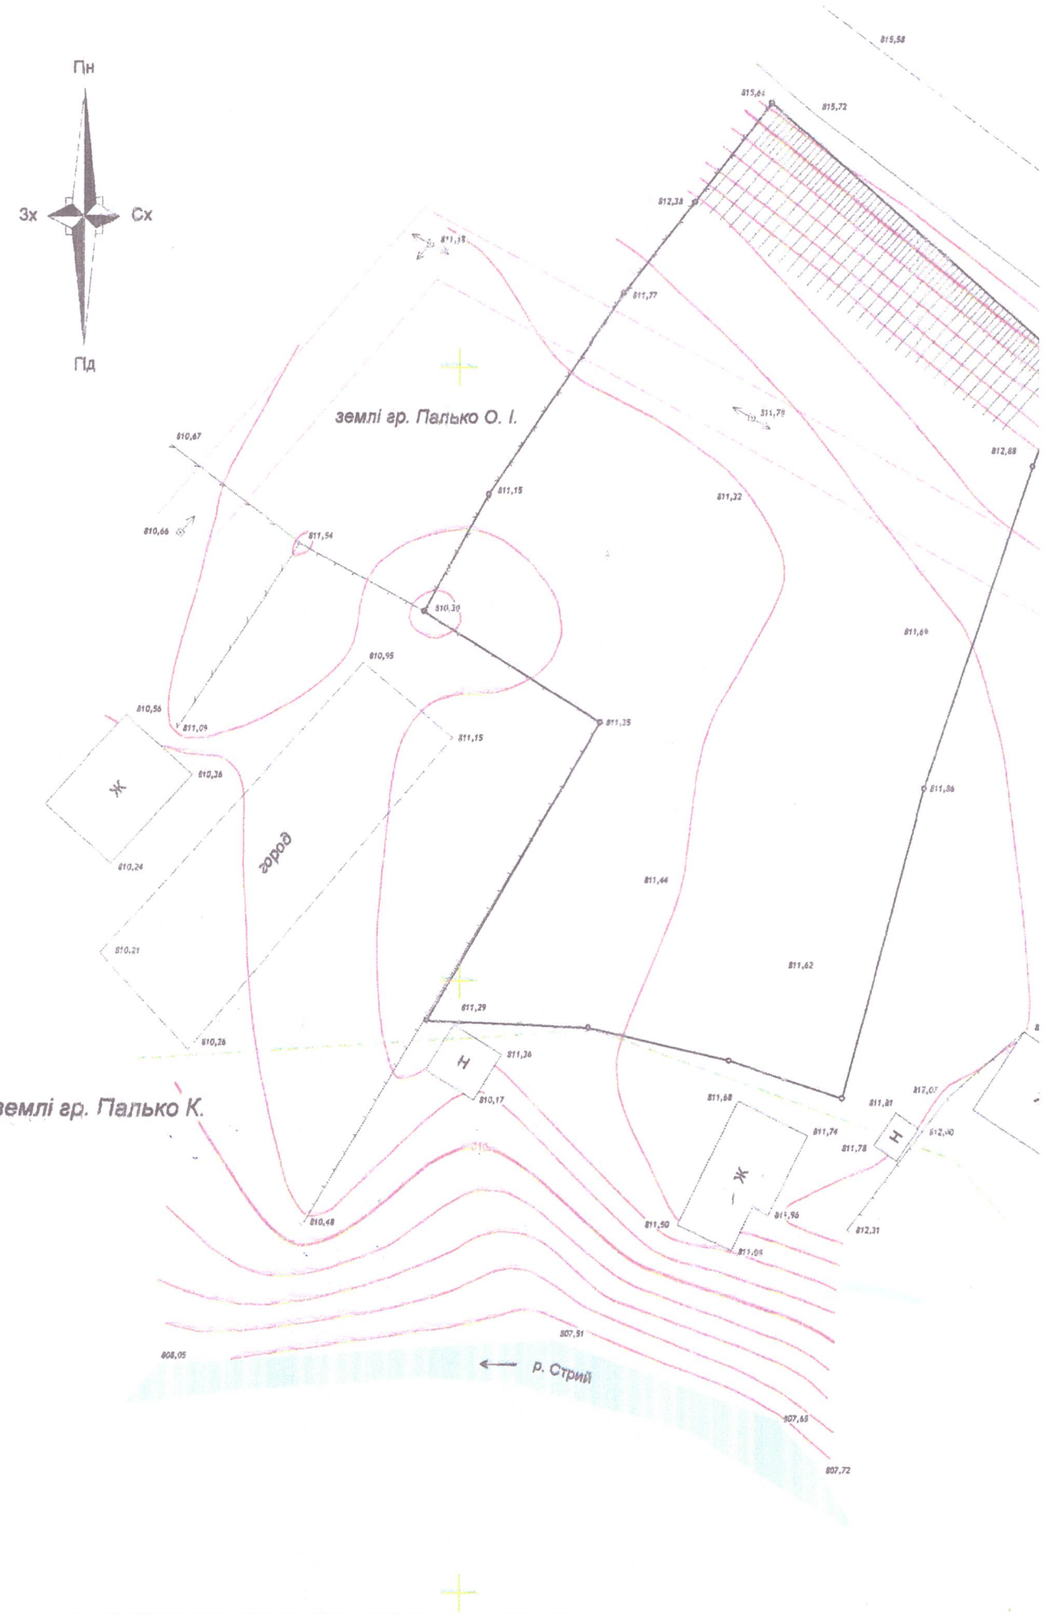

Умовні позначення

- огорожа з дротяної сітки
- огорожа дерев'яна (штахетник)
- пліт дерев'яний (горизонтальні жердини)
- лінія низької напруги на залізобетонних стовпах
- межа охоронної зони ЛЕП (2м для ЛЕП 0,4кВ від крайніх проводів)
- межа прибережної захисної смуги (25 м вздовж урізу води у меженний період)
- межа земельної ділянки замовника
- дерево широколистяне
- укіс

Суцільні горизонталі проведені через 0,5 м

Планово-картографічна основа для проектування
Стрийський р-н, с.Верхнячка, вул.Шевченка, гр.Мучічка Сергій Володимирович

			Масштаб	Лист	Листів
Виконав	Р. Заревич		1:500	А-3	1
Перевірив	Я. Лаба		ФОП Лаба Я. М., кваліфікаційний сертифікат № 010116 виданий 16.05.2013 р. 2021 р.		
Система висот	Балтійська				