
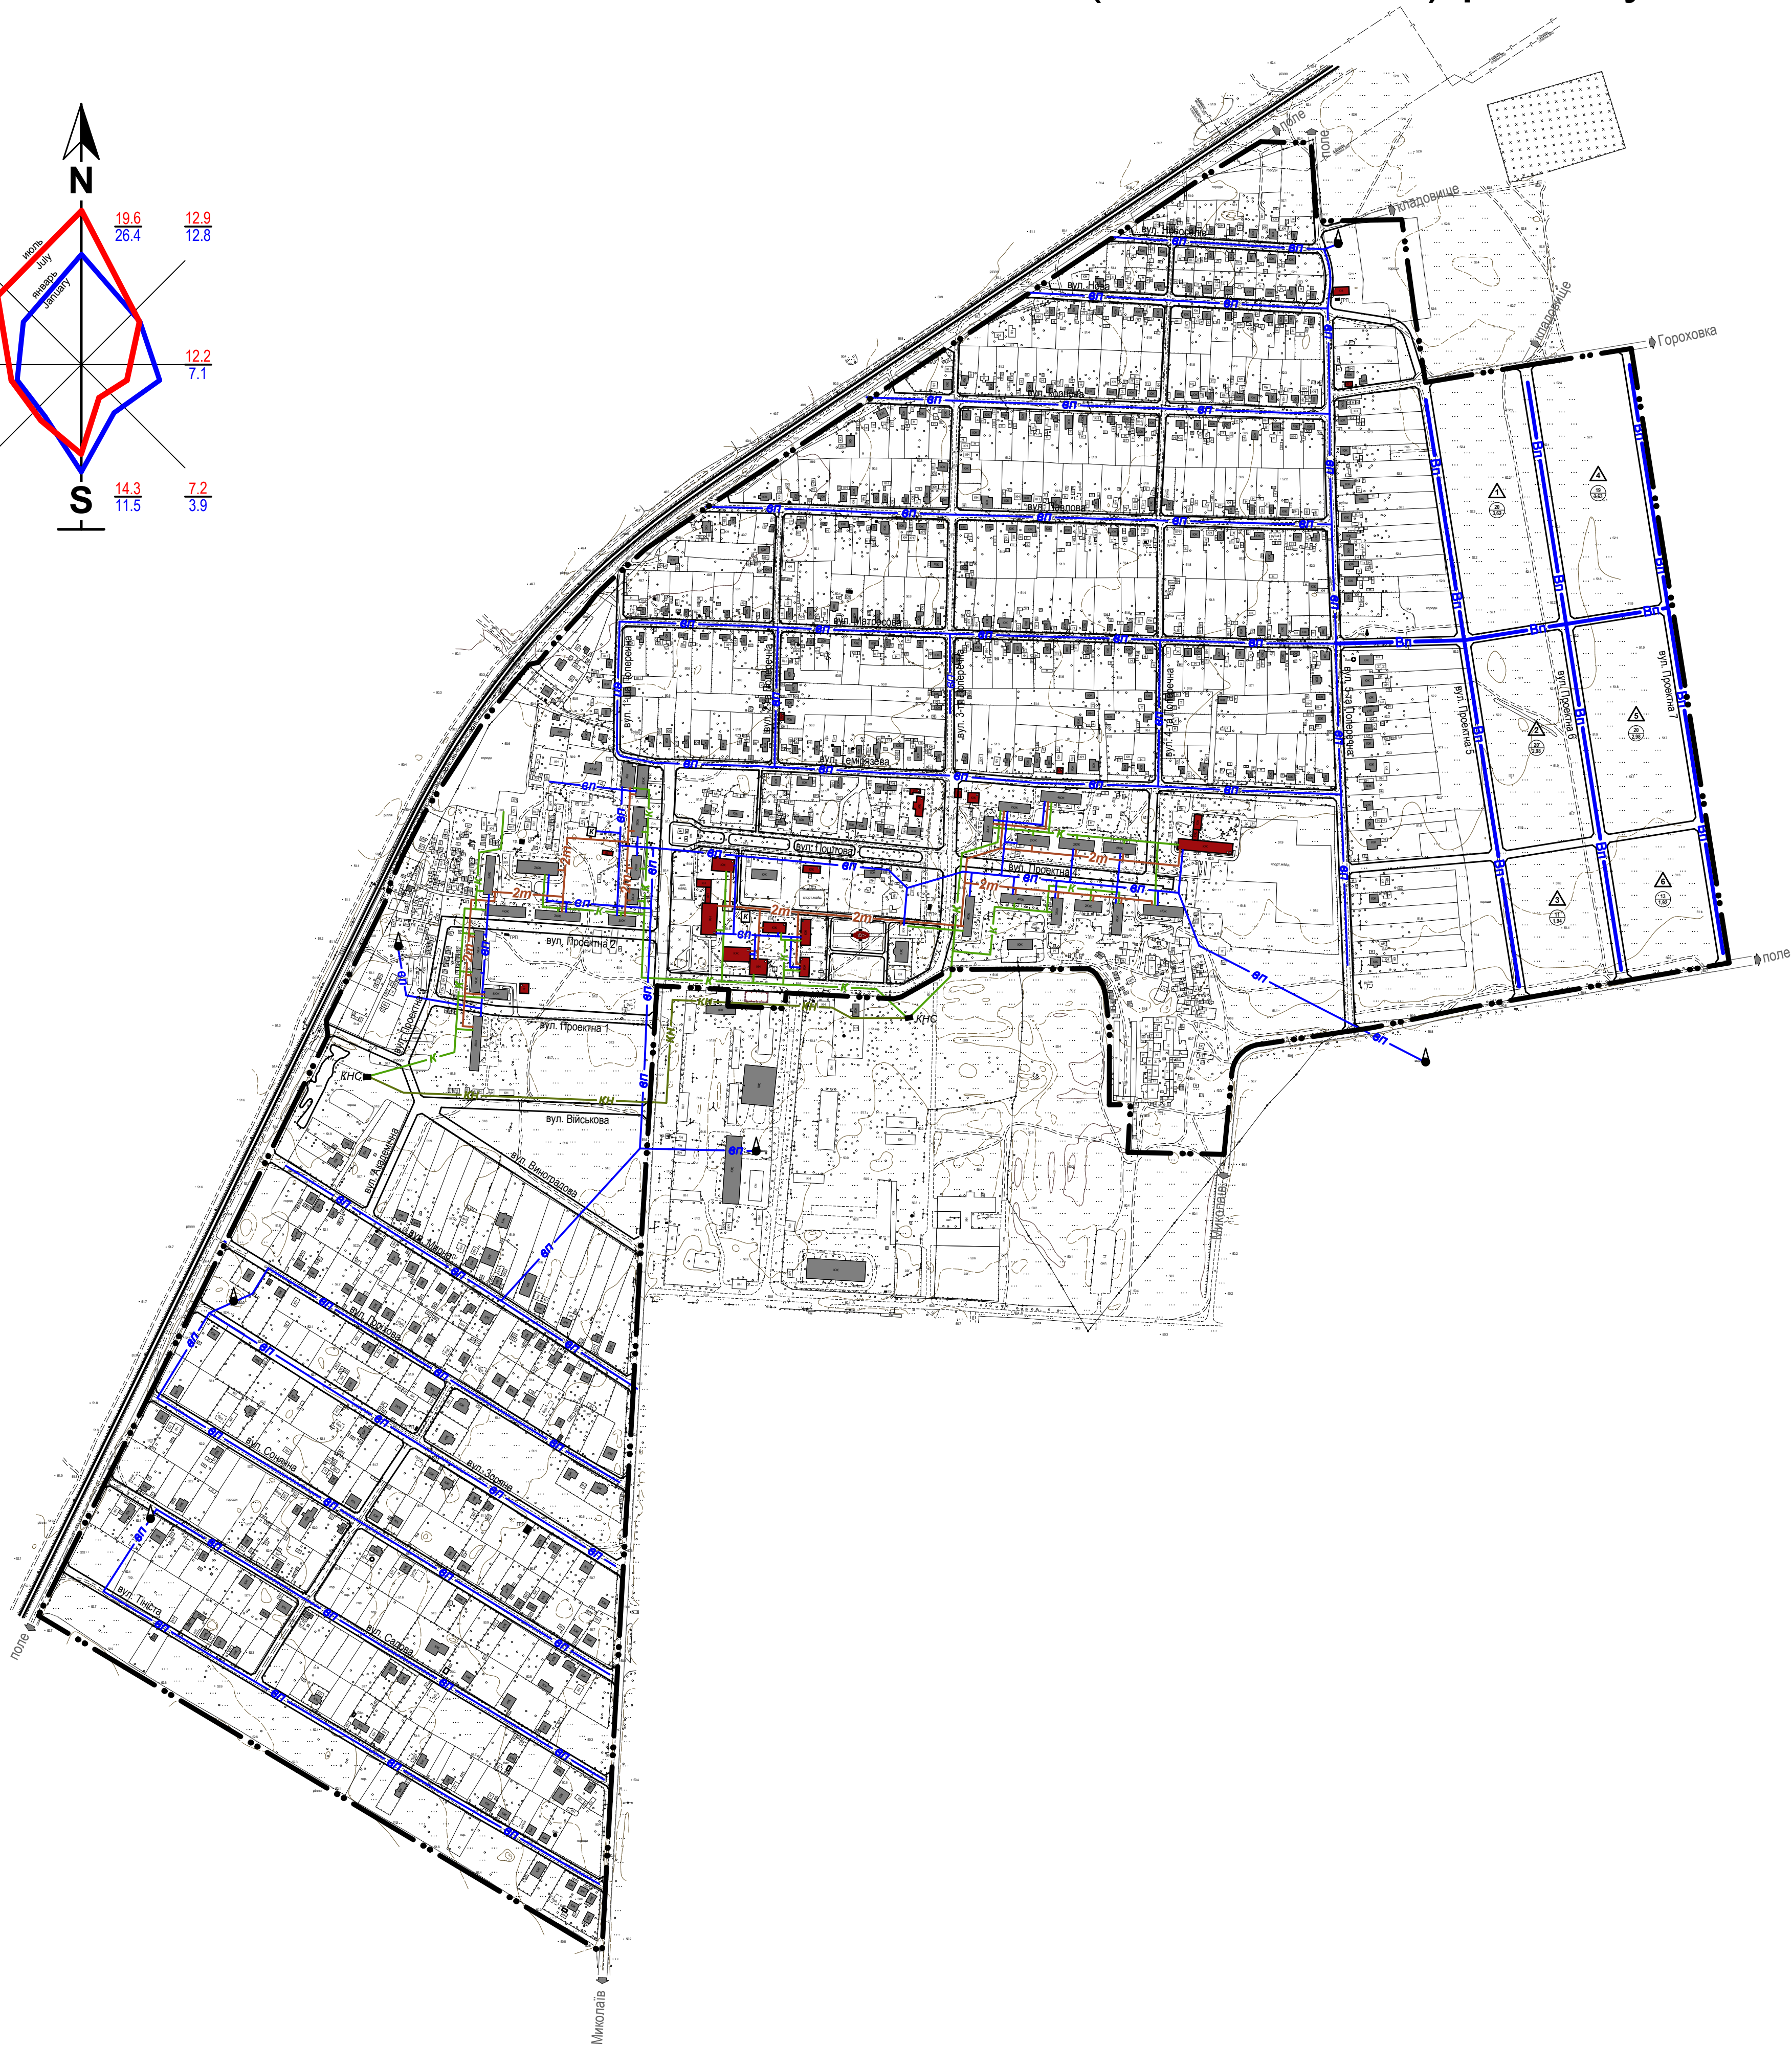


СХЕМА МЕРЕЖ ВОДОПОСТАЧАННЯ, КАНАЛІЗАЦІЇ, ТЕПЛОПОСТАЧАННЯ  
с.Полігон Вітовського (Жовтневого) району Миколаївської області

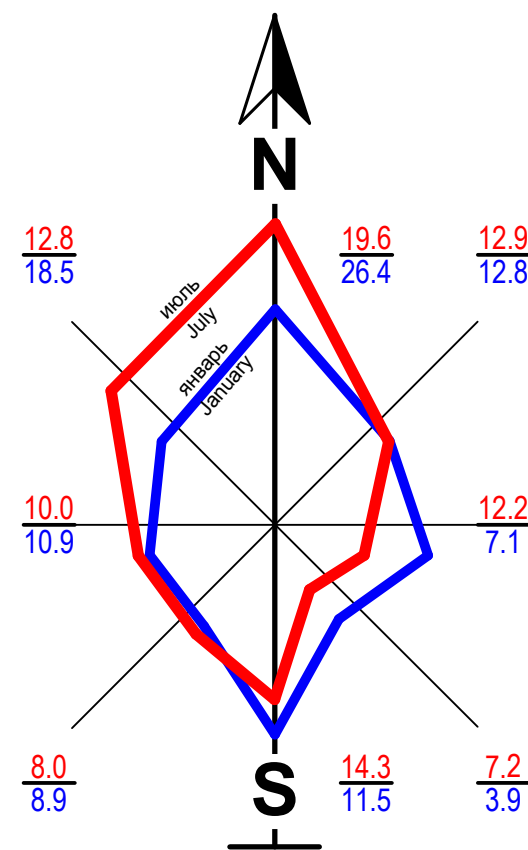

УМОВНІ ПОЗНАЧЕННЯ

- Межа території населеного пункту проектна
- Межі паїв
- Кладовище
- Будівля громадська а) існуюча, б) проектна
- Житловий будинок
- Господарський будинок
- Навіс а) існуючий, б) проектний
- Червоні лінії вулиць
- Мережа господарсько-питного водопроводу існуюча
- Мережа господарсько-питного водопроводу проектна
- Самопливна каналізаційна мережа існуюча
- Напірна каналізаційна мережа існуюча
- Теплова мережа з водяним теплоносієм існуюча
- Котельня
- Каналізаційна насосна станція
- Артезіанська свердловина
- Водозабірна споруда питного водопостачання
- Номер кварталу
- Кількість ділянок  
Площа кварталу

МАСШТАБ 1 : 5000  
в 1 см - 50 м



						4 3 6 - Г П		
						Полігонівська сільська рада Вітовського (Жовтневого) району Миколаївської області		
Зм.	Кільк.	Аркуш	Недок.	Підпис	Дата	Генеральний план с.Полігон	Стадія	Аркуш
ГАП		Атанасова Н.			2016		РП	4
Перевірив		Шкурупій Ю.				Схема мереж водопостачання, каналізації, теплопостачання.	ТОВ "Миколаївський обласний інжиніринговий центр"	
Розробив		Любкіна І.						