ГЕНЕРАЛЬНИЙ ПЛАН с.Шевченкове

Вітовського (Жовтневого) району Миколаївської області

Проектний план (основне креслення)

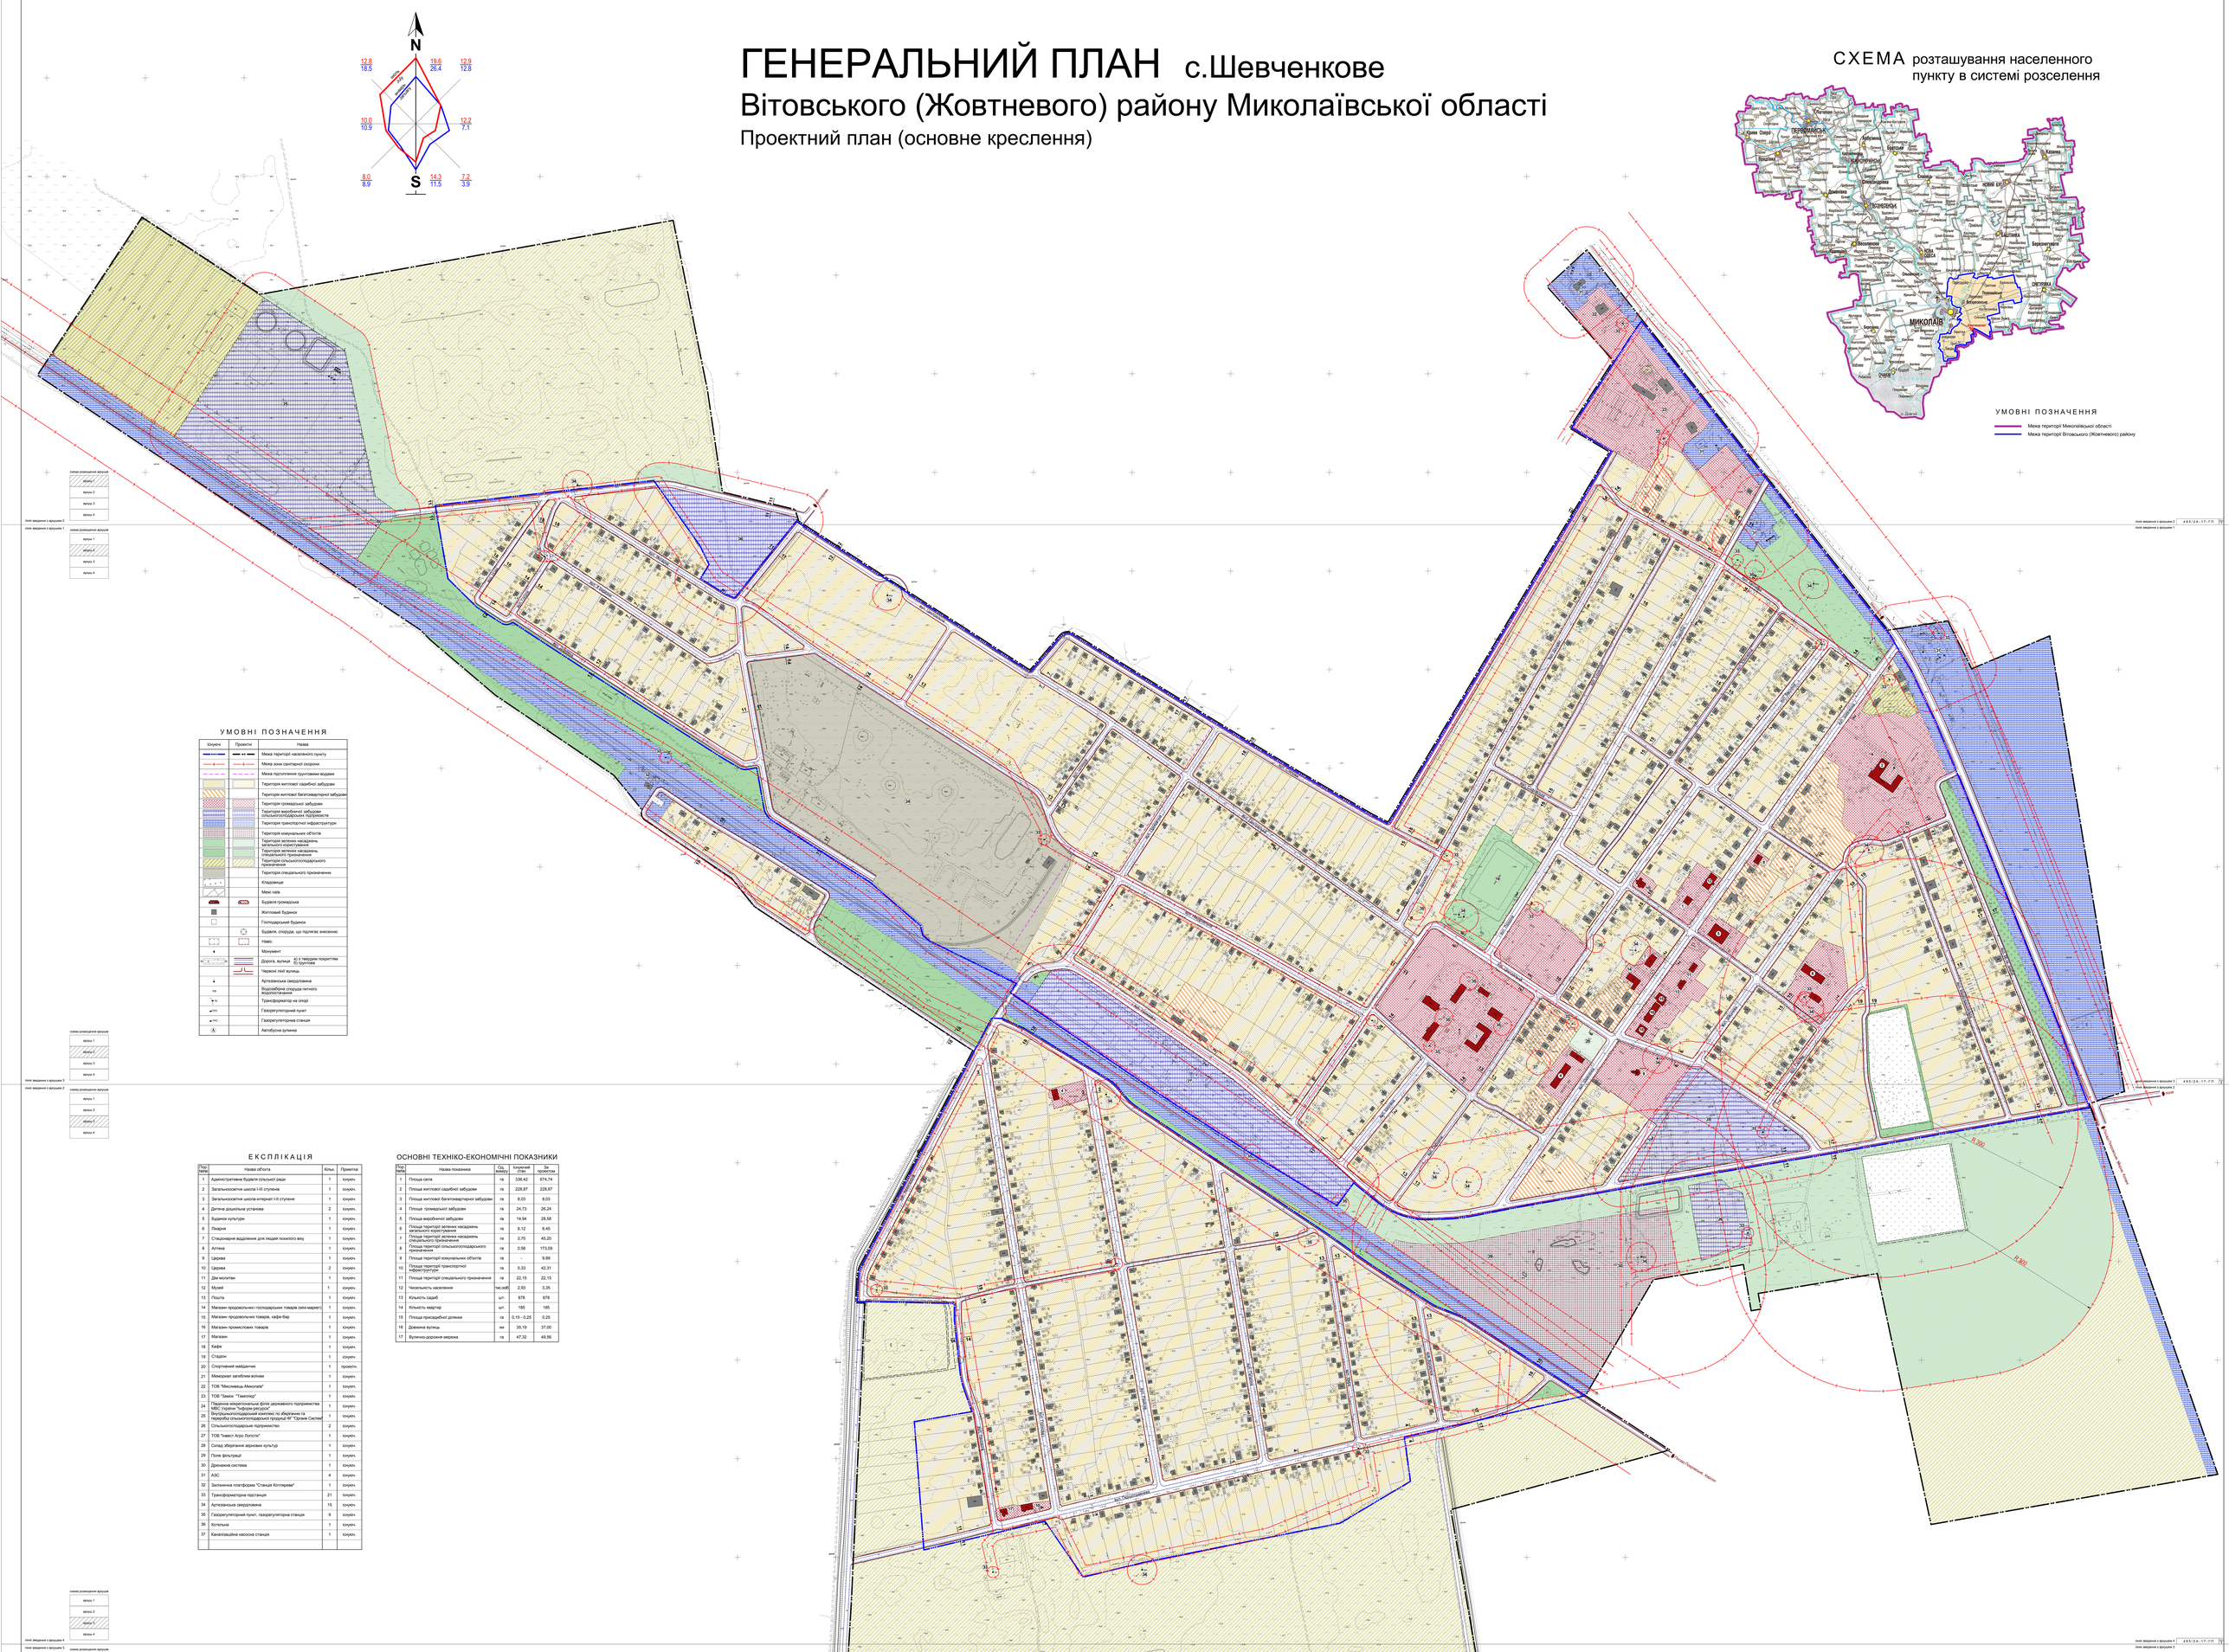
N
S
12.8 18.5
19.6 26.4
12.9 12.8
10.0 10.9
12.2 7.1
8.0 6.9
14.3 11.5
7.2 3.9
СХЕМА розташування населенного пункту в системі розселення
ПЕРВОМАЙСЬК
МИКОЛАЇВ
ОЧАКІВ
УМОВНІ ПОЗНАЧЕННЯ
Межа території Миколаївської області
Межа території Вітовського (Жовтневого) району
Шевченкове
Шевченкова вул.
Лісова вул.
Лісовий провулок
Лісовий шлях
Лісовий шлях
Лісовий шлях